


LEGENDA			
	CB - CANTIERE BASE		LINEA FERROVIARIA IN PROGETTO
	CO - CANTIERE OPERATIVO		OPERE IN PROGETTO APPARTENENTI AD ALTRI LOTTI FUNZIONALI
	AT - AREA TECNICA		LINEA FERROVIARIA ESISTENTE
	AS - AREA DI STOCCAGGIO		VIABILITA' PRIMARIA (A19 PA-CT)
	DT - DEPOSITO TEMPORANEO		VIABILITA' SECONDARIA O LOCALE
	AR - CANTIERE DI ARMAMENTO/ELETTRIFICAZIONE		PISTA DI CANTIERE
	CT - CANTIERE PER ATTREZZAGGIO TECNOLOGICO		STRADA PODERALE
	DEMOLIZIONI		ACCESSO AI CANTIERI
	FRONTE DI AVANZAMENTO IN GALLERIA - SCAVO TRADIZIONALE		AREA DI LAVORO
	FRONTE DI AVANZAMENTO IN GALLERIA - SCAVO MECCANIZZATO		AREA DI LAVORO IN GALLERIA
	DIREZIONI		CORSI D'ACQUA
	OPERE IN PROGETTO		

MITIGAZIONI			
	BAGNATURA PIAZZALE		SPAZZIATURA PISTE
	BAGNATURA PISTE		BARRIERE ANTIRUMORE DI CANTIERE

RICETTORI			
	COMMERCIALE E SERVIZI		RESIDENZIALE
	PERTINENZA F.S.		RUDERI, DISMESSI, BOX E DEPOSITI
	FABBRICATI ESPROPRIARI DEMOLIZIONE		INDUSTRIALE ED ARTIGIANALE
	AREE ESPANSIONI URBANISTICA DA PRG COMUNALE		

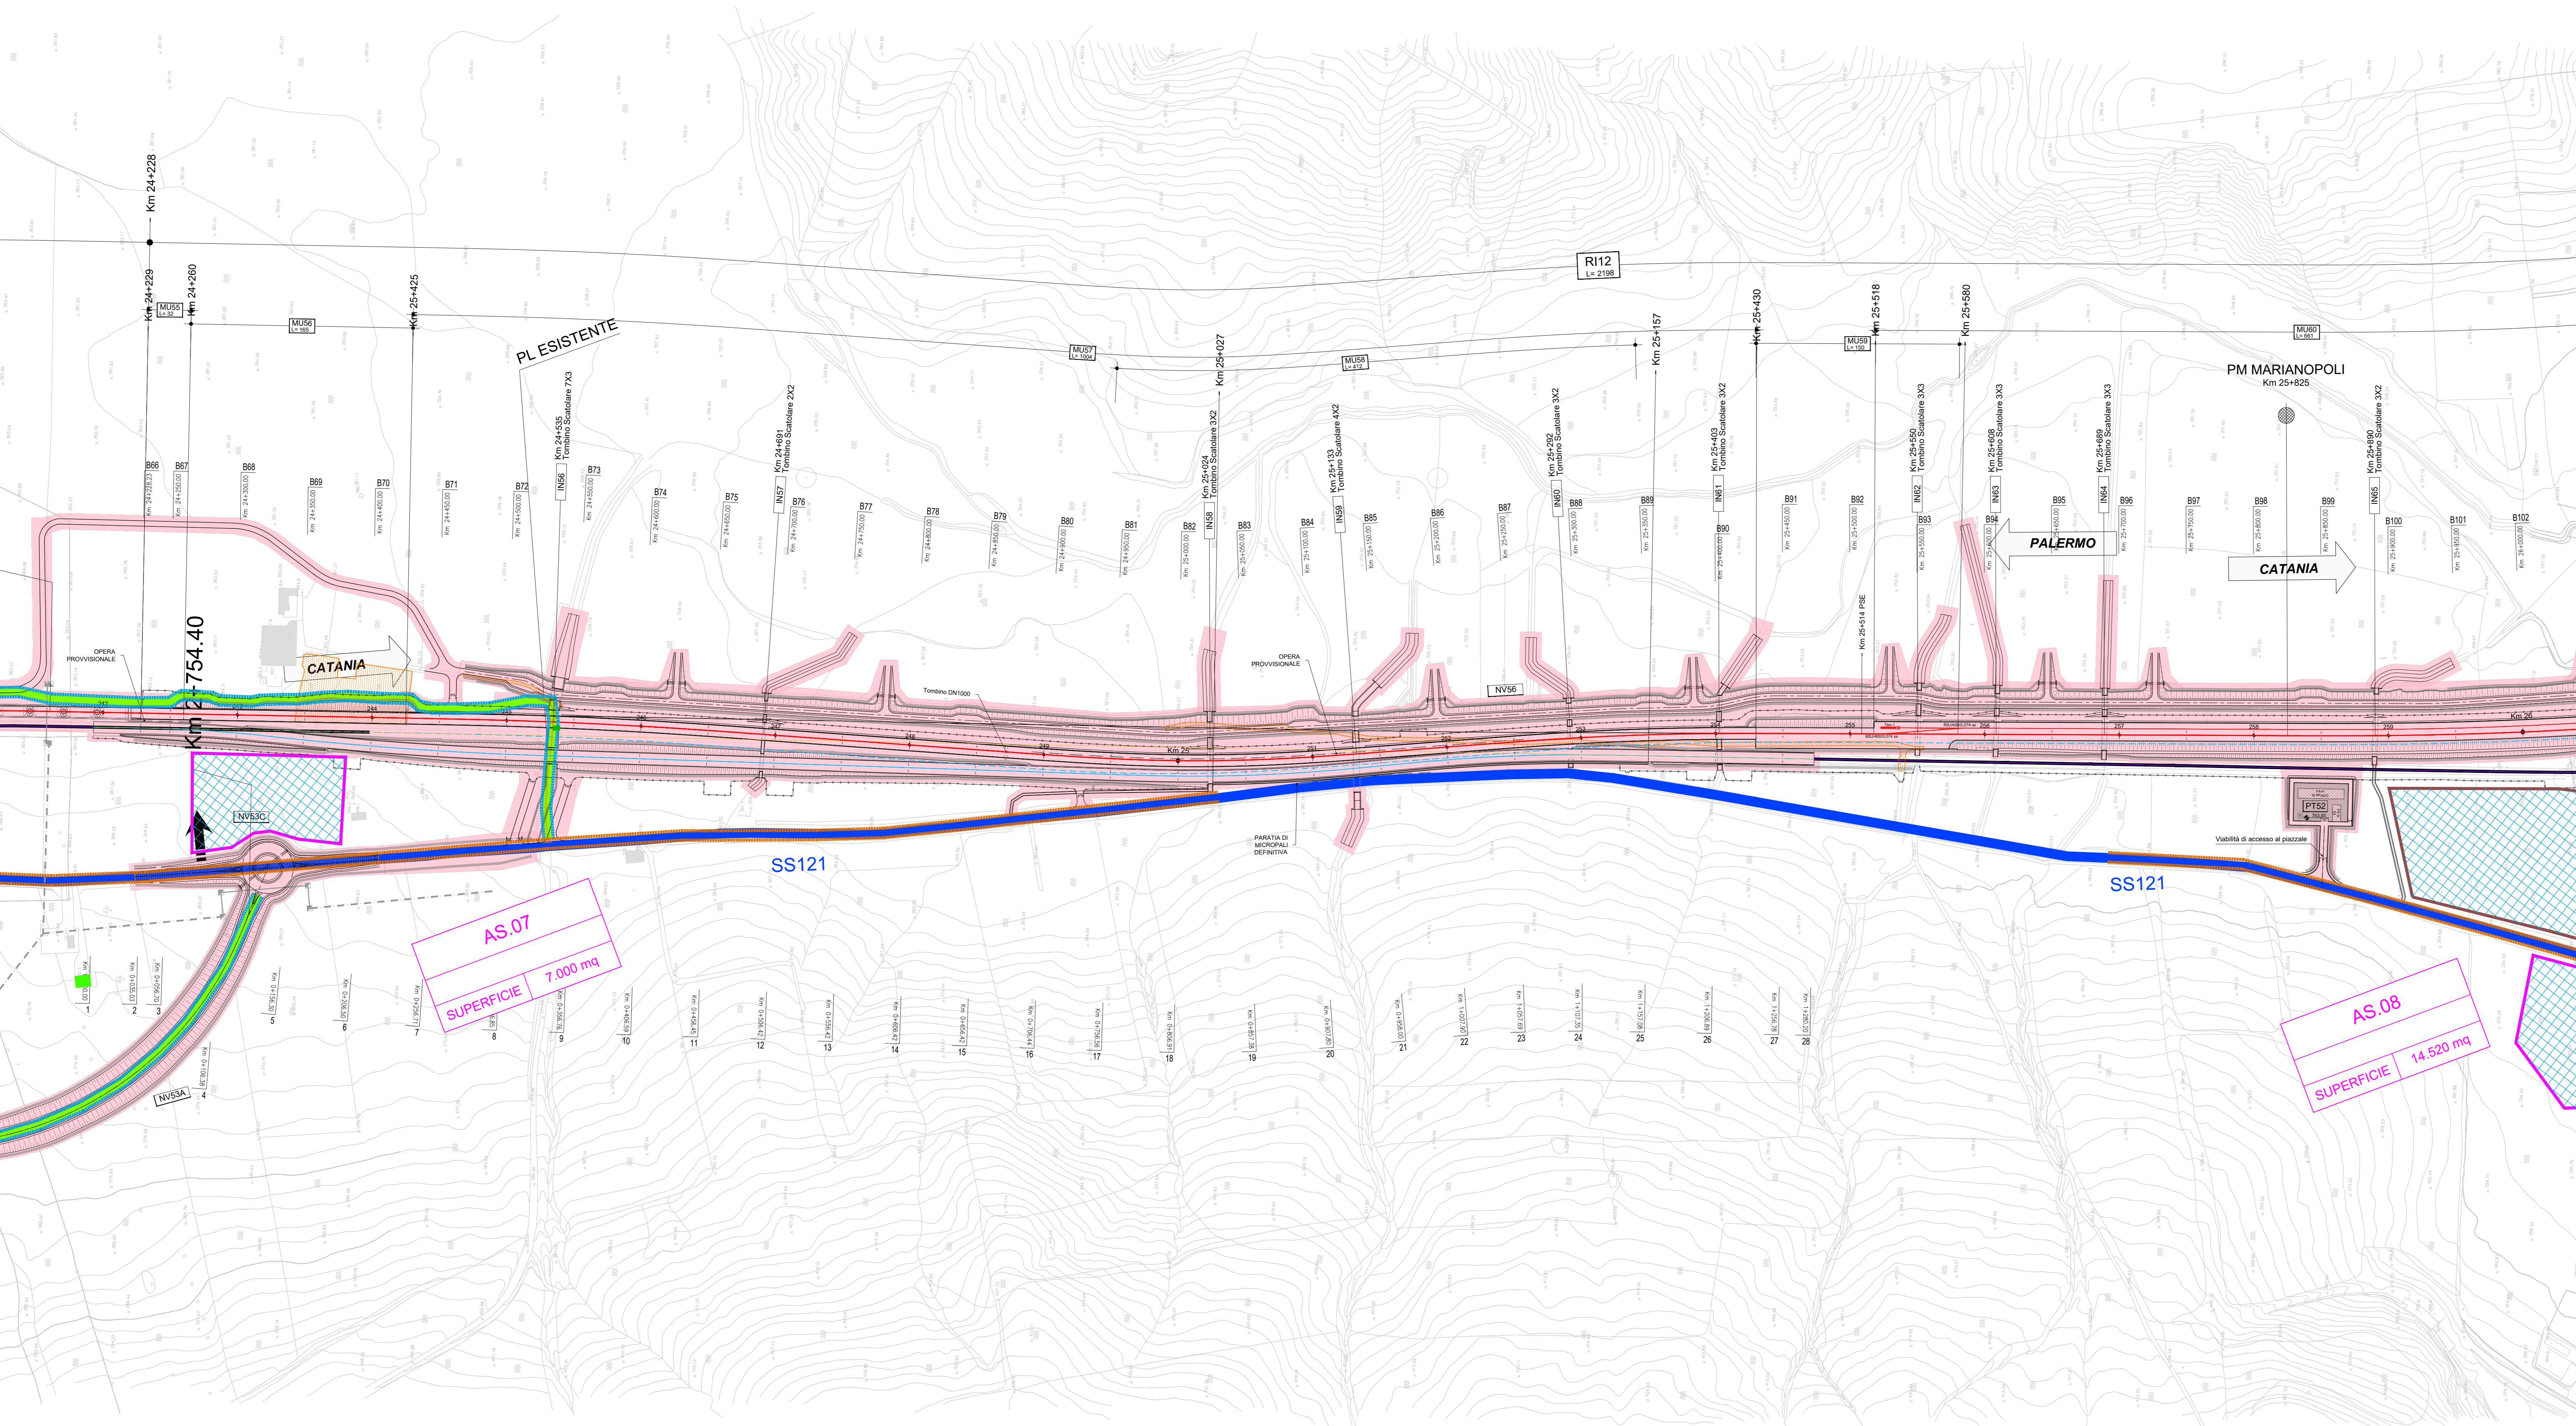

COMMITTENTE: **RFI**  
RETE FERROVIARIA ITALIANA  
GRUPPO FERROVIE DELLO STATO ITALIANE

PROGETTAZIONE: **ITALFER**  
GRUPPO FERROVIE DELLO STATO ITALIANE

**U.O. GEOLOGIA TECNICA, DELL'AMBIENTE E DEL TERRITORIO**  
**PROGETTO DEFINITIVO**  
**TRATTA LERCARDIRETTRICE FERROVIARIA MESSINA - CATANIA - PALERMO**  
**NUOVO COLLEGAMENTO PALERMO - CATANIA**  
**TRATTA LERCARA DIRAMAZIONE - CALTANISSETTA XIRBI (LOTTO 3)**

PROGETTO AMBIENTALE DELLA CANTIERIZZAZIONE

Planimetria localizzazione interventi di mitigazione - Tav. 16/29

SCALA: 1:2000

COMMESSA	LOTTO	FASE	ENTE	TIPO DOC.	OPERA/DISCIPLINA	PROGR.	REV.
RS3T	30	D	69	P6	CA0000	016	B

Rev.	Descrizione	Redatto	Data	Verificato	Data	Approvato	Data	Autorizzato Data
A	Emissione esecutiva	Stagnone	Aprile 2020	S. Vignoli	Aprile 2020	A. Berra	Aprile 2020	5. Maggio 2021
B	Emissione esecutiva aggiornata per VACOS	Stagnone	Giugno 2021	S. Vignoli	Giugno 2021	A. Berra	Giugno 2021	5. Maggio 2021