


13

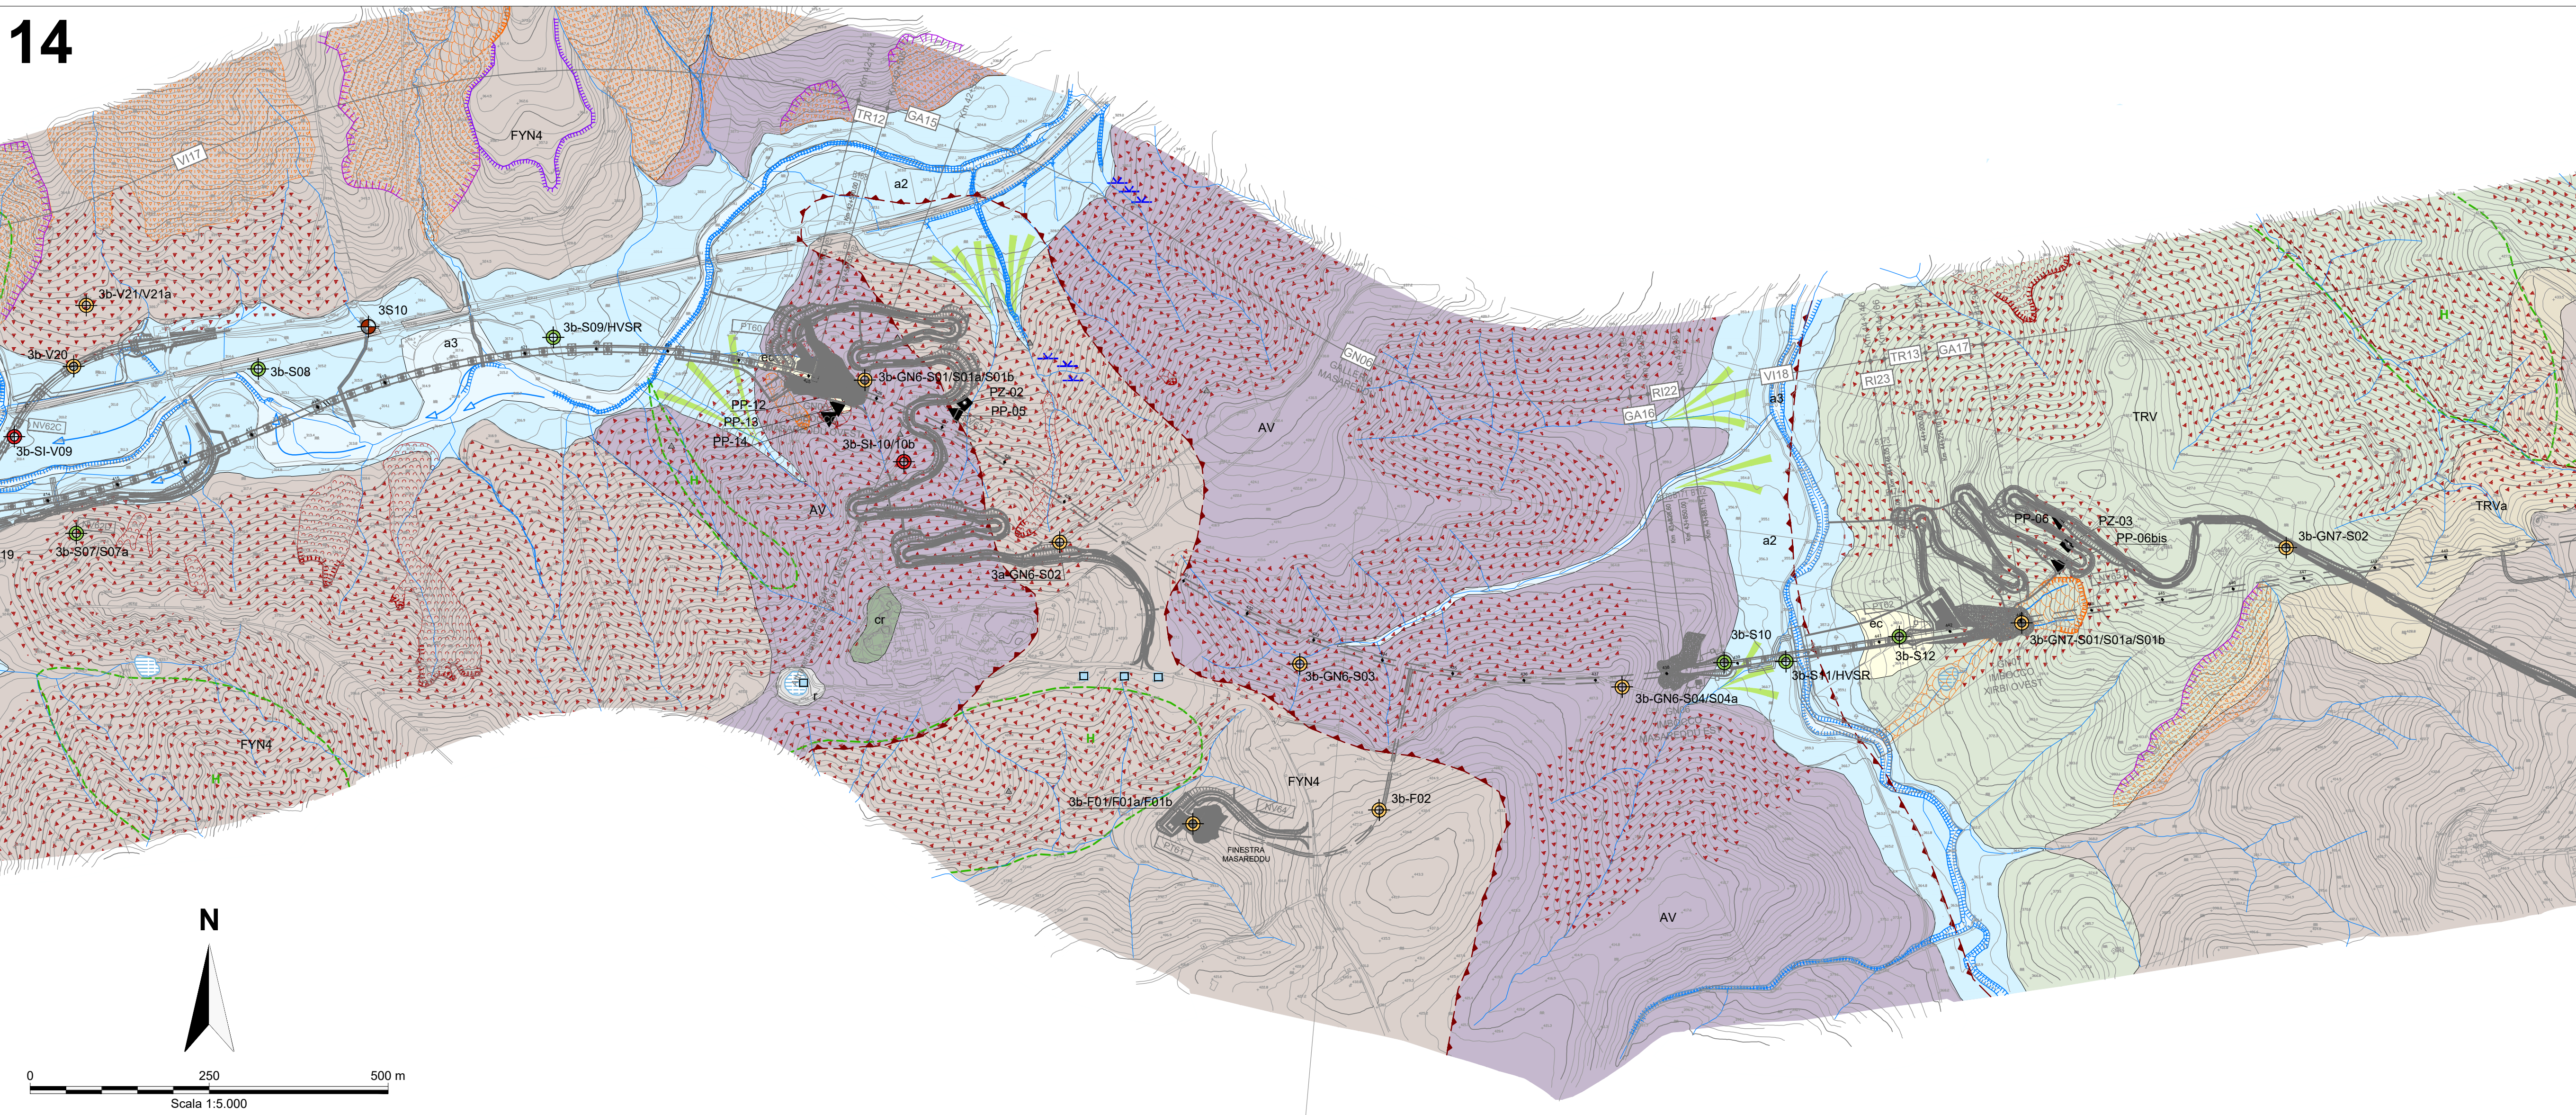

14

INDAGINI
Campagna Indagini Progetto Definitivo 2019

- 3a-XXX Sondaggio ditta GEOTEC
- 3a-XXX Sondaggio ditta GEOGAV
- 3a-XXX Sondaggio ditta GEORAS
- 3a-XXX Sondaggio ditta SIDEREM
- 3a-XXX Sondaggio ditta SONDIEDIE
- 3a-XXX Sondaggio ditta VINCENZETTO

ANNO


2013	2018 (PF)	2019 (PD)
S3	S33	3a-XXX

Sondaggio a carotaggio continuo. Il codice sondaggio riporta l'eventuale abbinamento del loro cartello con un foro per prova (Diametro) e/o con un foro per installazione di indrometro (lettere "a" e "b").

Linea stilizzata (a) o elettrica (b).

MASW3

MASW+HVSr
PP-01 Prova penetrometrica CPTU
PZ-01 Pizzetto geognostico

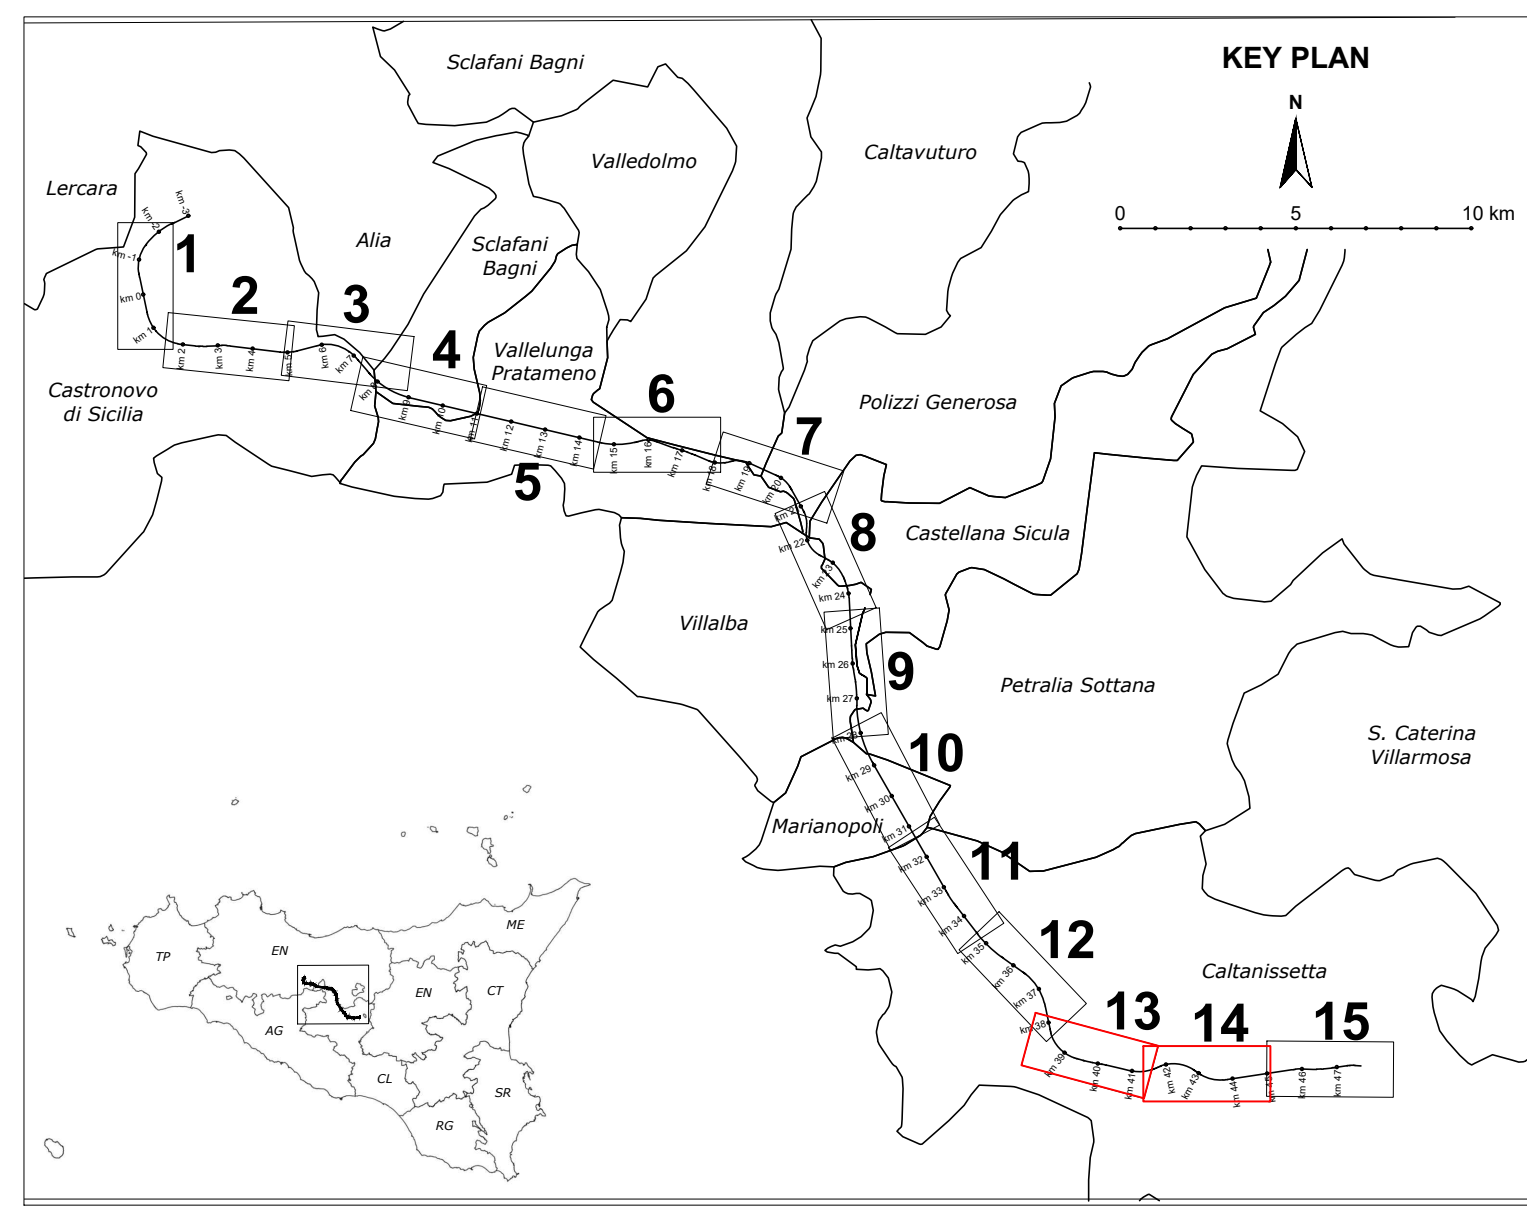

LEGENDA

DEPOSITI DI VERSANTE
Coltre detritico-colluviale e/o eluvio-colluviale (Olocene - Attuale)

DEPOSITI ALLUVIONALI
Depositi alluvionali attuali (Olocene - Attuale)
Depositi alluvionali recenti (Olocene)
Depositi alluvionali antichi (Pleistocene sup. - Olocene)
Depositi alluvionali antichi (Pleistocene inf.)

DEPOSITI MARI NIPEGENICO-QUATERNARI
Gruppo di Geracello
Formazione di Enna (Pliocene medio)
Formazione di Poggioreale (Pliocene inferiore)
Formazione di Poggioreale (Pliocene superiore)
Formazione di Poggioreale (Pliocene superiore)
Formazione di Poggioreale (Pliocene superiore)
Formazione di Poggioreale (Pliocene superiore)

UNITA' TETTONICHE DELLA CATENA
UNITA' SICILIA
UNITA' DI NICOSIA
Membro di Nicosia (Miocene inf.)
Argille Variegata (Eretrico - Oligocene inf.)
UNITA' DI GERACI SICULO

Elementi geomorfologici
Forme e processi gravitativi
Forme e processi legati alla dinamica dei corsi d'acqua
Forme antropiche e manufatti

ALTRI SIMBOLI

Simbologia

Elementi geologici e strutturali

Elementi idrogeologici

COMMITTENTE:
RFI
GRUPPO FERROVIARIO ITALIANO

PROGETTAZIONE:
ITALFERR
GRUPPO FERROVIARIO ITALIANO

DIRETTRICE FERROVIARIA MESSINA - CATANIA - PALERMO
NUOVO COLLEGAMENTO PALERMO - CATANIA

U.O. GEOLOGIA TECNICA, DELL'AMBIENTE E DEL TERRITORIO
PROGETTO DEFINITIVO
TRATTA LERCARA - CALTANISSETTA XIRBI
CARTA GEOLOGICO-GEOMORFOLOGICA
TAVOLA 7 DI 8

SCALA:
1:5.000

COMMESSA	LOTTO	FASE	ENTE	TIPO DOC.	OPERA/DISCIPLINA	PROGR.	REV.
R	S	3	T	3	0	0	0
D	6	9	N	5	G	0	0
0	0	0	1	0	0	7	D

Rev.	Descrizione	Redatto	Data	Verificato	Data	Approvato	Data	Autorizzato Data
A	Emissione Esecutiva	Rokkidi	Dic 19	F. Romano	Dic 19	A. Baracca	Dic 19	M. Comedini Giu 21
B	Emissione Esecutiva	Rokkidi	Gen 20	F. Romano	Gen 20	A. Baracca	Gen 20	
C	Emissione Esecutiva	Rokkidi	Apr 20	F. Romano	Apr 20	A. Baracca	Apr 20	
D	Emissione Esecutiva	Rokkidi	Giu 21	F. Romano	Giu 21	A. Baracca	Giu 21	

File: RST3009NSGE0001007D n. Elab.: 69_38