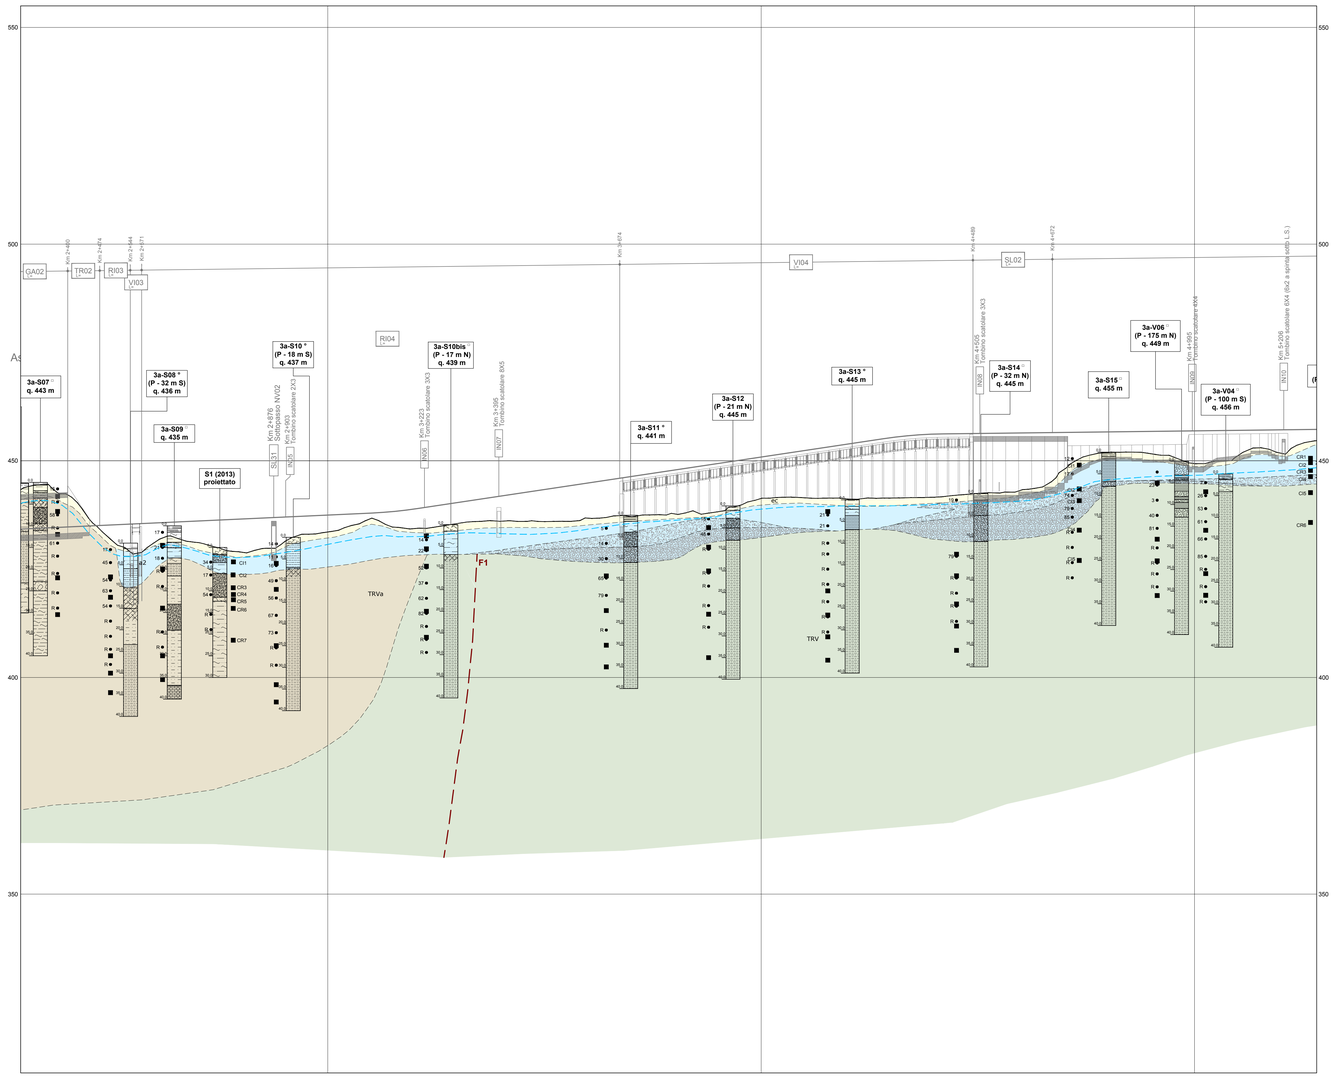
GA02
TR02
RI03
VI03
RI04
VI04
SL02
3a-S07 ° q. 443 m
3a-S08 ° (P - 32 m S) q. 436 m
3a-S09 ° q. 435 m
S1 (2013) proiettato
3a-S10 ° (P - 18 m S) q. 437 m
3a-S10bis ° (P - 17 m N) q. 439 m
3a-S11 ° q. 441 m
3a-S12 ° (P - 21 m N) q. 445 m
3a-S13 ° q. 445 m
3a-S14 ° (P - 32 m N) q. 445 m
3a-S15 ° q. 455 m
3a-V06 ° (P - 175 m N) q. 449 m
3a-V04 ° (P - 100 m S) q. 456 m
Km 2+460
Km 2+474
Km 2+484
Km 2+571
Km 2+676 Sottopasso NV02
Km 2+683 Tombino scatolare 2X3
Km 3+223 Tombino scatolare 3X3
Km 3+265 Tombino scatolare 8X5
Km 3+914
Km 4+489
Km 4+505 Tombino scatolare 3X3
Km 4+672
Km 4+985 Tombino scatolare 6X4
Km 5+266 Tombino scatolare 6X4 (6x2 a sporgere sotto L.S.)
TRVa
TRV
F1
CR1
CI2
CR3
CR4
CI5
CR6
CI1
CR2
CR5
CI6
CR7
1:500
1:5.000
Q. Rif.: 309 m
700
600
500
400
300
200
3a-S07
3a-S08
3a-S09
S1 (2013) proiettato
3a-S10
3a-S10bis
3a-S11
3a-S12
3a-S13
3a-S14
3a-S15
3a-V06 proiettato
3a-V04 proiettato
NOTA: nel profilo in scala reale le formazioni quaternarie di spessore limitato a pochi metri non sono rappresentabili.
1:500
1:5.000
Q. Rif.: 150 m
Q. R. = 150.00 m

| | | |