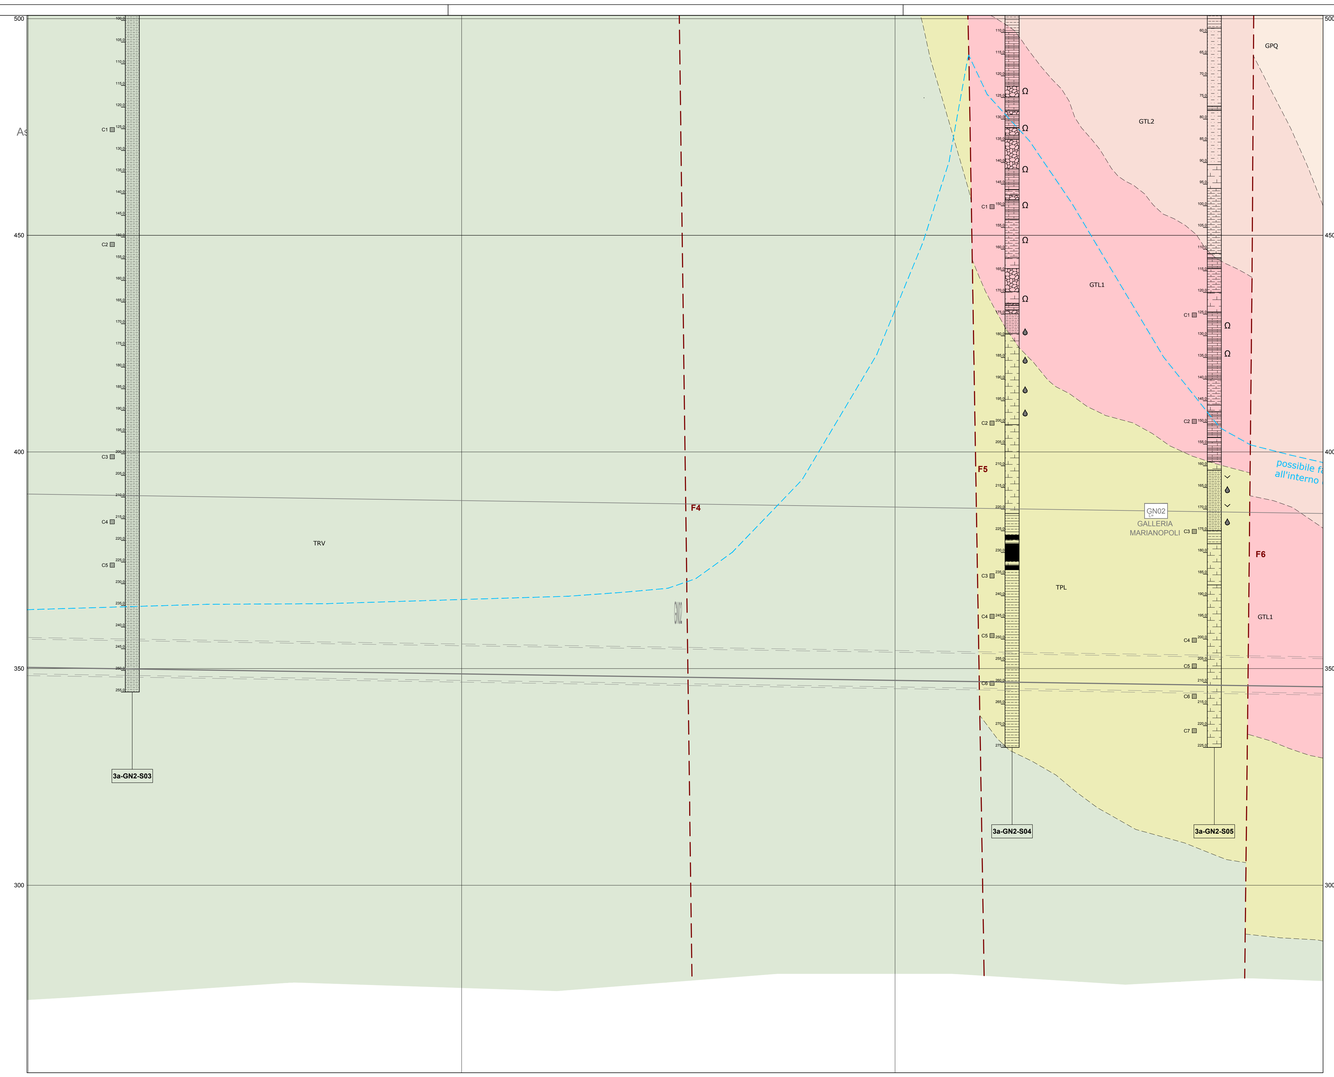

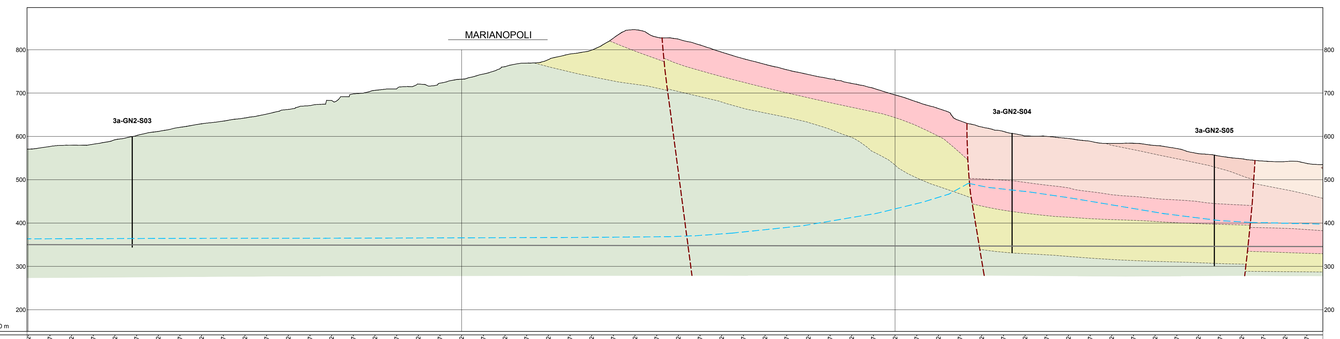

NOTA: nel profilo in scala reale le formazioni quaternarie di spessore limitato a pochi metri non sono rappresentabili.

QUOTA PROGETTO P.F.	257.274 257.274 257.274