
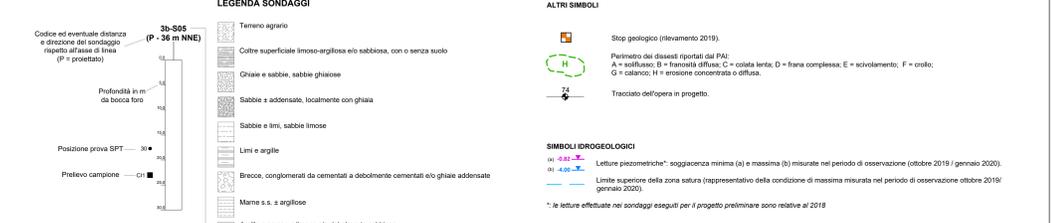
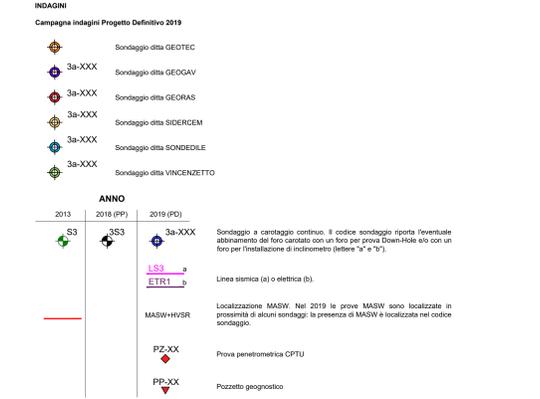


PANORAMICA DELL'AREA DELL'IMBOCCO DAL VERSANTE OPPOSTO

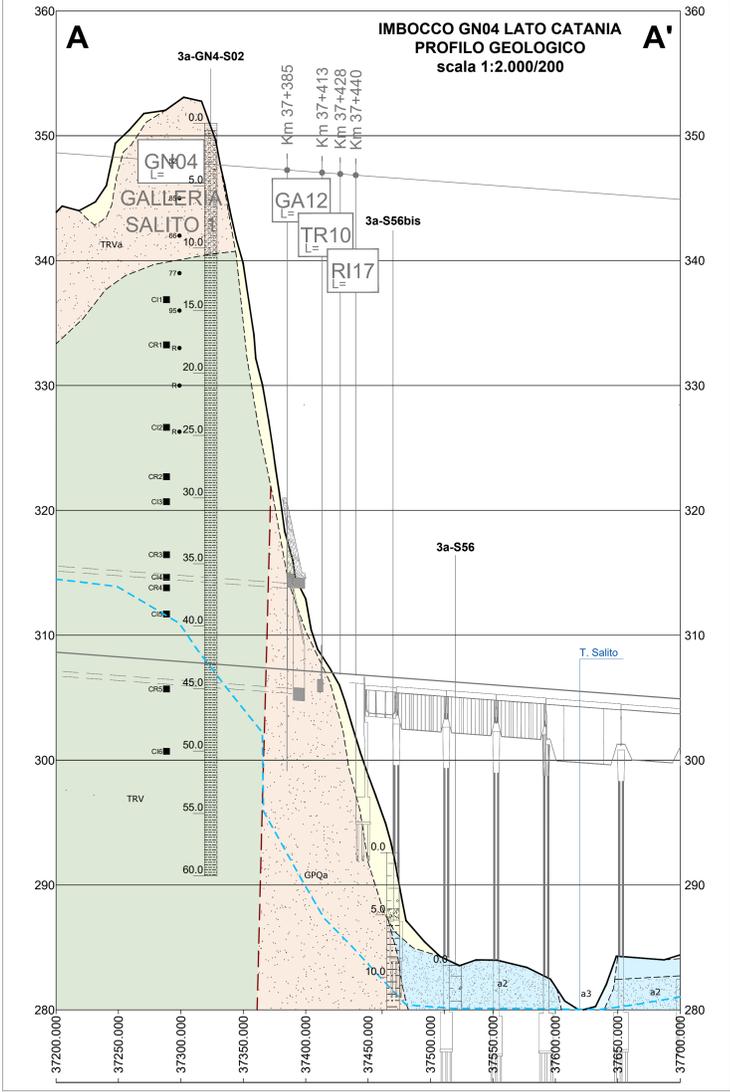

COMMITTENTE: **RFI** (R.F.I. - ROTA FERROVIARIA ITALIANA) GRUPPO FERROVIE DELLO STATO ITALIANI

PROGETTAZIONE: **ITALFERR** (GRUPPO FERROVIE DELLO STATO ITALIANE)

DIRETTRICE FERROVIARIA MESSINA - CATANIA - PALERMO

NUOVO COLLEGAMENTO PALERMO - CATANIA

U.O. GEOLOGIA TECNICA, DELL'AMBIENTE E DEL TERRITORIO

PROGETTO DEFINITIVO

TRATTA LERCARA - CALTANISSETTA XIRIBI

CARTA GEOLOGICO-GEOMORFOLOGICA E PROFILO GEOLOGICO

GN04 GALLERIA SALITO 1- IMBOCCO LATO CATANIA

SCALA: 1:2.000/200

Rev.	Descrizione	Redatto	Data	Verificato	Data	Approvato	Data	Autore
A	Emissione Esecutiva	R. Rocchi	Gen 20	F. Romano	Gen 20	A. Barone	Gen 20	M. Conzatti
B	Emissione Esecutiva	R. Rocchi	Apr 20	F. Romano	Apr 20	A. Barone	Apr 20	M. Conzatti

File: R33T30D6N6GE01012B n. Elab.: 69_88