


LEGENDA LINEA			
SIMBOLO	NOME	SIMBOLO	NOME
[Red line]	BINARIO DI PROGETTO LV (MACROFASE 2)	[Dashed line]	PASSAGGIO A LIVELLO PER MANUTENZIONE
[Blue line]	BINARIO DI PROGETTO SECONDARIO (MACROFASE 1)	[Dashed line]	TORNINO IDRAULICO MINORE DI PERMEABILITA'
[Green line]	BINARIO DI PROGETTO VAR LV (MACROFASE 1)	[Hatched area]	DEMOLIZIONE FABBRICATO
[Yellow line]	BINARIO PROVVISORIO	[Orange area]	DEMOLIZIONE CORPO STRADALE
[Purple line]	LINEA STORICA IN ESERCIZIO	[Dashed line]	MARCIAPiede FFP CON RAMPA
[Black line]	LINEA STORICA IN DEMOLIZIONE	[Dashed line]	DEVIAZIONE FOSSE TRAPEZOIDALE
[Grey line]	PASSAGGIO A RASO	[Dashed line]	DEVIAZIONE FOSSE RETTANGOLARE
[Grey area]	PIAZZALE DI EMERGENZA	[Dashed line]	REGIAZIONE
[Grey area]	BANCHINA DI STAZIONE	[Dashed line]	VIALETTA DI MANUTENZIONE E/O RICULTURA
[Grey area]	AREA BTS	[Dashed line]	OPERE DI PROTEZIONE PER SOGLUSSO
[Grey area]	TORNINO IDRAULICO E RELATIVA INALZEAZIONE	[Dashed line]	PROTEZIONE SCARICATA CON MATERIALI RENIO
[Grey area]	CANCELLI	[Dashed line]	PROTEZIONE SCARICATA CON MASSI CEMENTATI
[Grey area]		[Dashed line]	OPERE PROVVISORIE

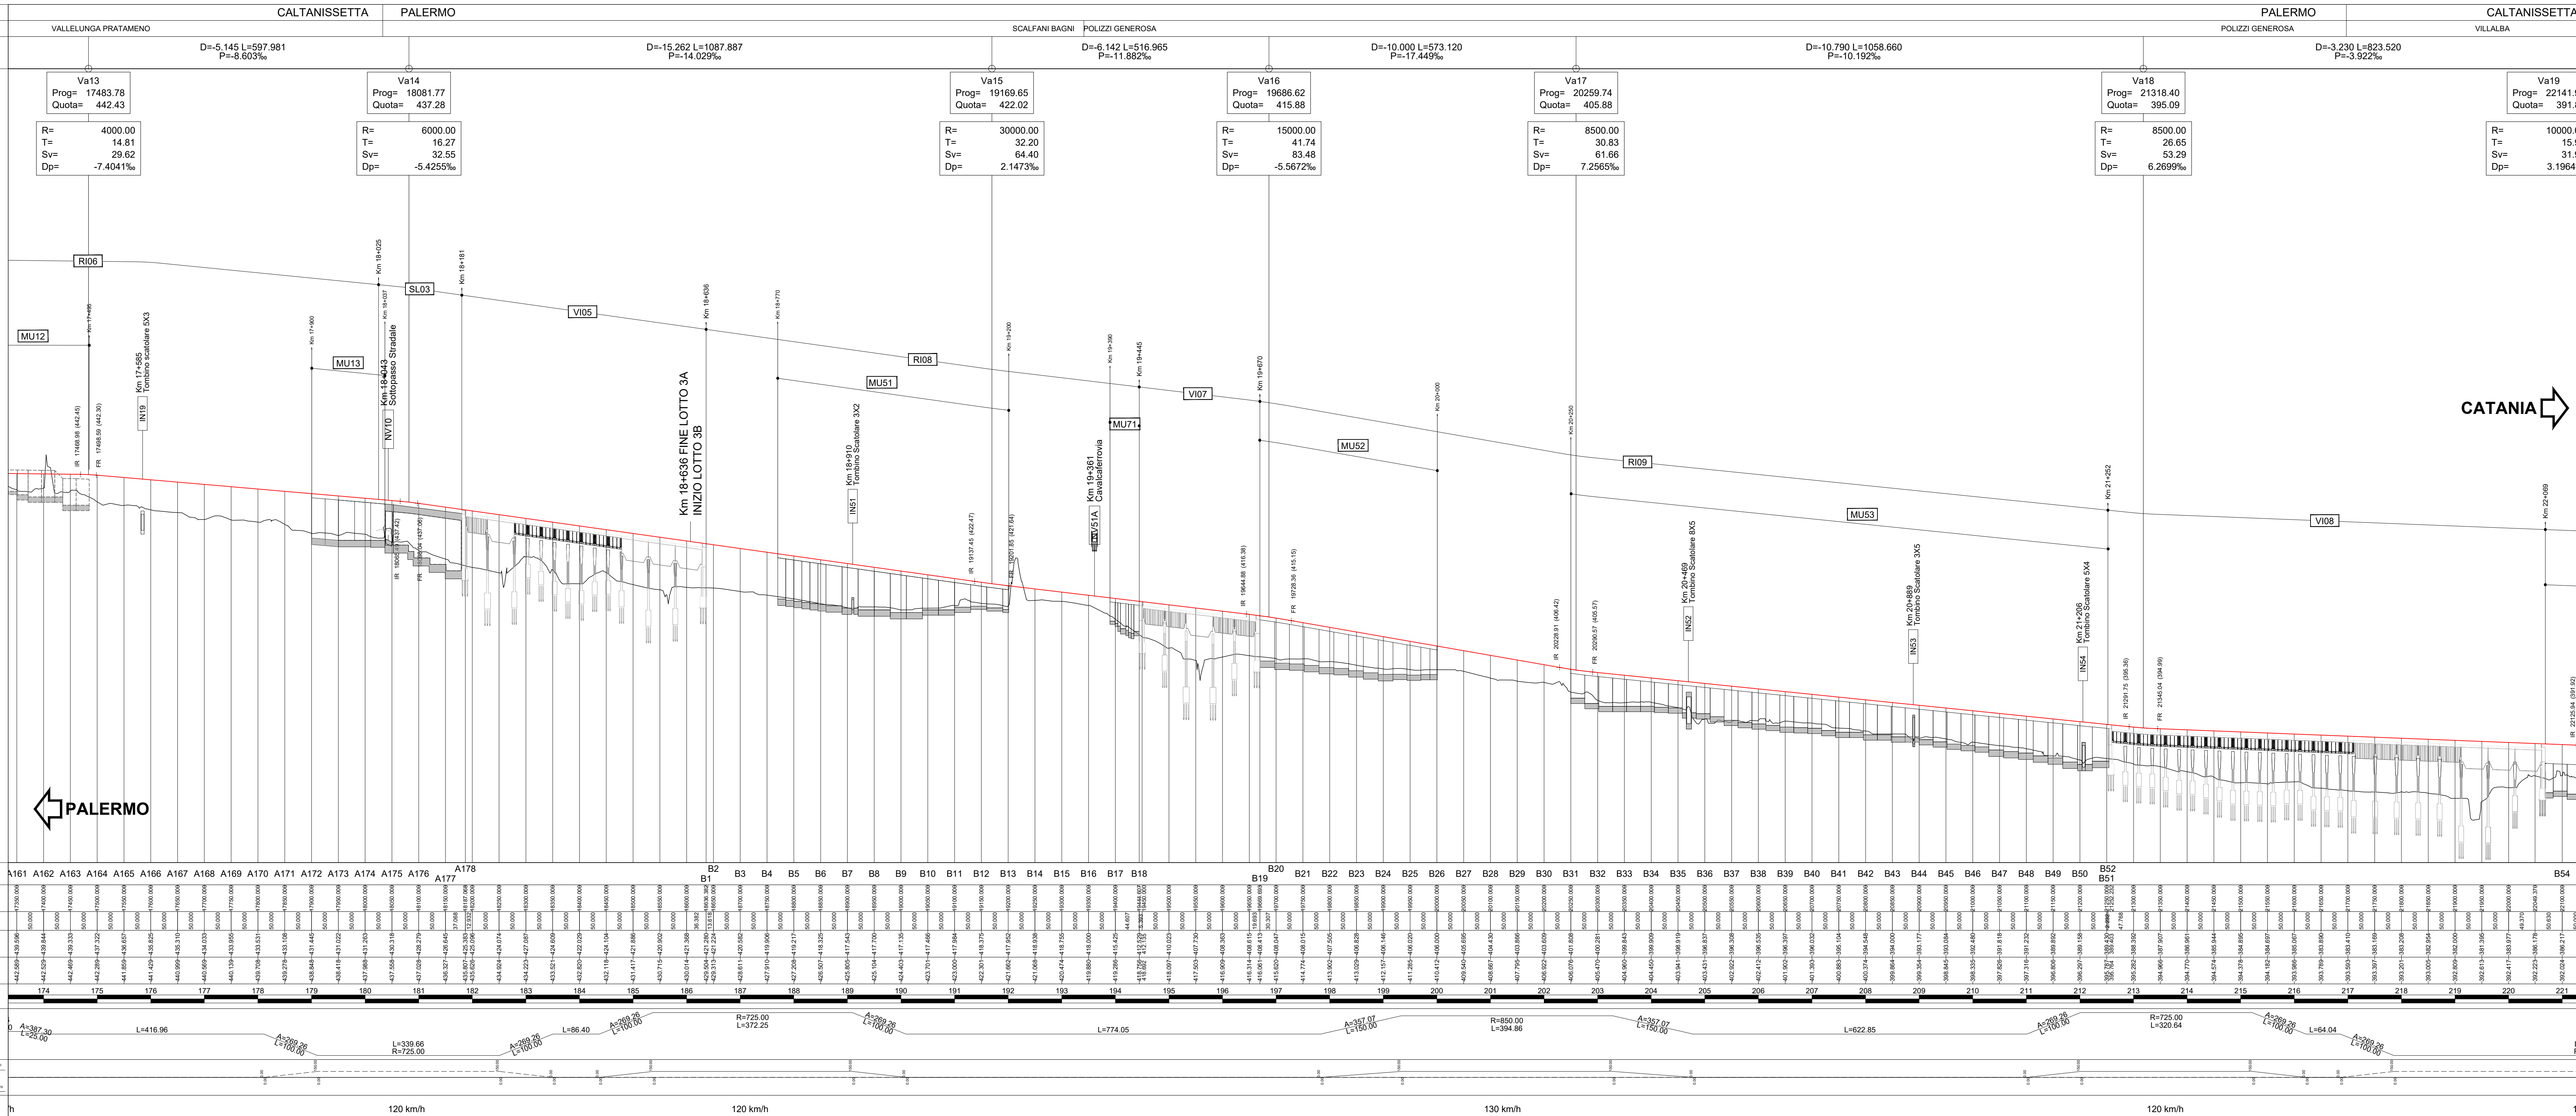

COMMITTENTE: **RFI**
GRUPPO FERROVIARIA ITALIANA

PROGETTAZIONE: **ITALFERR**
GRUPPO FERROVIARIO ITALIANO

DIRETTRICE FERROVIARIA MESSINA - CATANIA - PALERMO
NUOVO COLLEGAMENTO PALERMO - CATANIA

U.O. INFRASTRUTTURE SUD
PROGETTO DEFINITIVO
TRATTA LERCARA DIR. - CALTANISSETTA XIRBI (LOTTO 3)

TRACCIATI
 Infrastruttura Ferroviaria
 Piano-profili su ortofoto - Tav. 5 di 11

SCALA: **1:5000/500**

COMMESSA LOTTO FASE ENTE TIPO DOC. OPERA/DISCIPLINA PROG. REV.

RS3T 30 D 78 L5 IF0001 005 F

Rev.	Descrizione	Redatto	Data	Verificato	Data	Approvato	Data	Autorizzato Data
A	Emissione Esecutiva	[Signature]	10/2019	[Signature]	10/2019	[Signature]	10/2019	10/2019
B	Emissione Esecutiva	[Signature]	11/2019	[Signature]	11/2019	[Signature]	11/2019	11/2019
C	Emissione Esecutiva	[Signature]	12/2019	[Signature]	12/2019	[Signature]	12/2019	12/2019
D	Emissione Esecutiva	[Signature]	01/2020	[Signature]	01/2020	[Signature]	01/2020	01/2020
E	Emissione Esecutiva	[Signature]	02/2020	[Signature]	02/2020	[Signature]	02/2020	02/2020
F	Emissione Esecutiva	[Signature]	03/2020	[Signature]	03/2020	[Signature]	03/2020	03/2020

File: RS3T.3.0.D.78.L5.IF.00.01.005.F n. Elab.: 78_022