


LEGENDA LINEA

SIMBOLO	NOME	SIMBOLO	NOME
[Linea rossa]	BIANCO DI PROGETTO LV (MACROFAS 2)	[Linea tratteggiata]	PASSAGGIO A LIVELLO PER MANUTENZIONE
[Linea arancione]	BIANCO DI PROGETTO SECONDARIO (MACROFAS 1)	[Linea tratteggiata]	TORNINO IDRAULICO MINORE DI PERMEABILITA'
[Linea verde]	BIANCO DI PROGETTO VAR. LS (MACROFAS 1)	[Linea tratteggiata]	DEMOLIZIONE FABBRICATO
[Linea blu]	BIANCO PROVVISORIO	[Linea tratteggiata]	DEMOLIZIONE CORPO STRADALE
[Linea gialla]	LINEA STORICA IN ESERCIZIO	[Linea tratteggiata]	MARCIAPiede FFP CON RAMPA
[Linea grigia]	LINEA STORICA IN DEMOLIZIONE	[Linea tratteggiata]	DEVIAZIONE FOSCO TRAPEZOIDALE
[Linea nera]	PASSAGGIO A RASO	[Linea tratteggiata]	DEVIAZIONE FOSCO RETTANGOLARE
[Linea grigia scura]	PIAZZALE DI EMERGENZA	[Linea tratteggiata]	REGOLAZIONE
[Linea grigia molto scura]	BANCHINA DI STAZIONE	[Linea tratteggiata]	VIALETTA DI MANUTENZIONE: E/O RICOSTRUZIONE
[Linea grigia molto scura]	AREA BTS	[Linea tratteggiata]	OPERE DI PROTEZIONE PER SOFFUSCO
[Linea grigia molto scura]	TORNINO IDRAULICO E RELATIVA INALVEAZIONE	[Linea tratteggiata]	PROTEZIONE SCARPATE CON MATERASSI RENZO
[Linea grigia molto scura]	CANCELLI	[Linea tratteggiata]	PROTEZIONE SCARPATE CON MASSI CEMENTATI
[Linea grigia molto scura]		[Linea tratteggiata]	OPERE PROVVISORIE

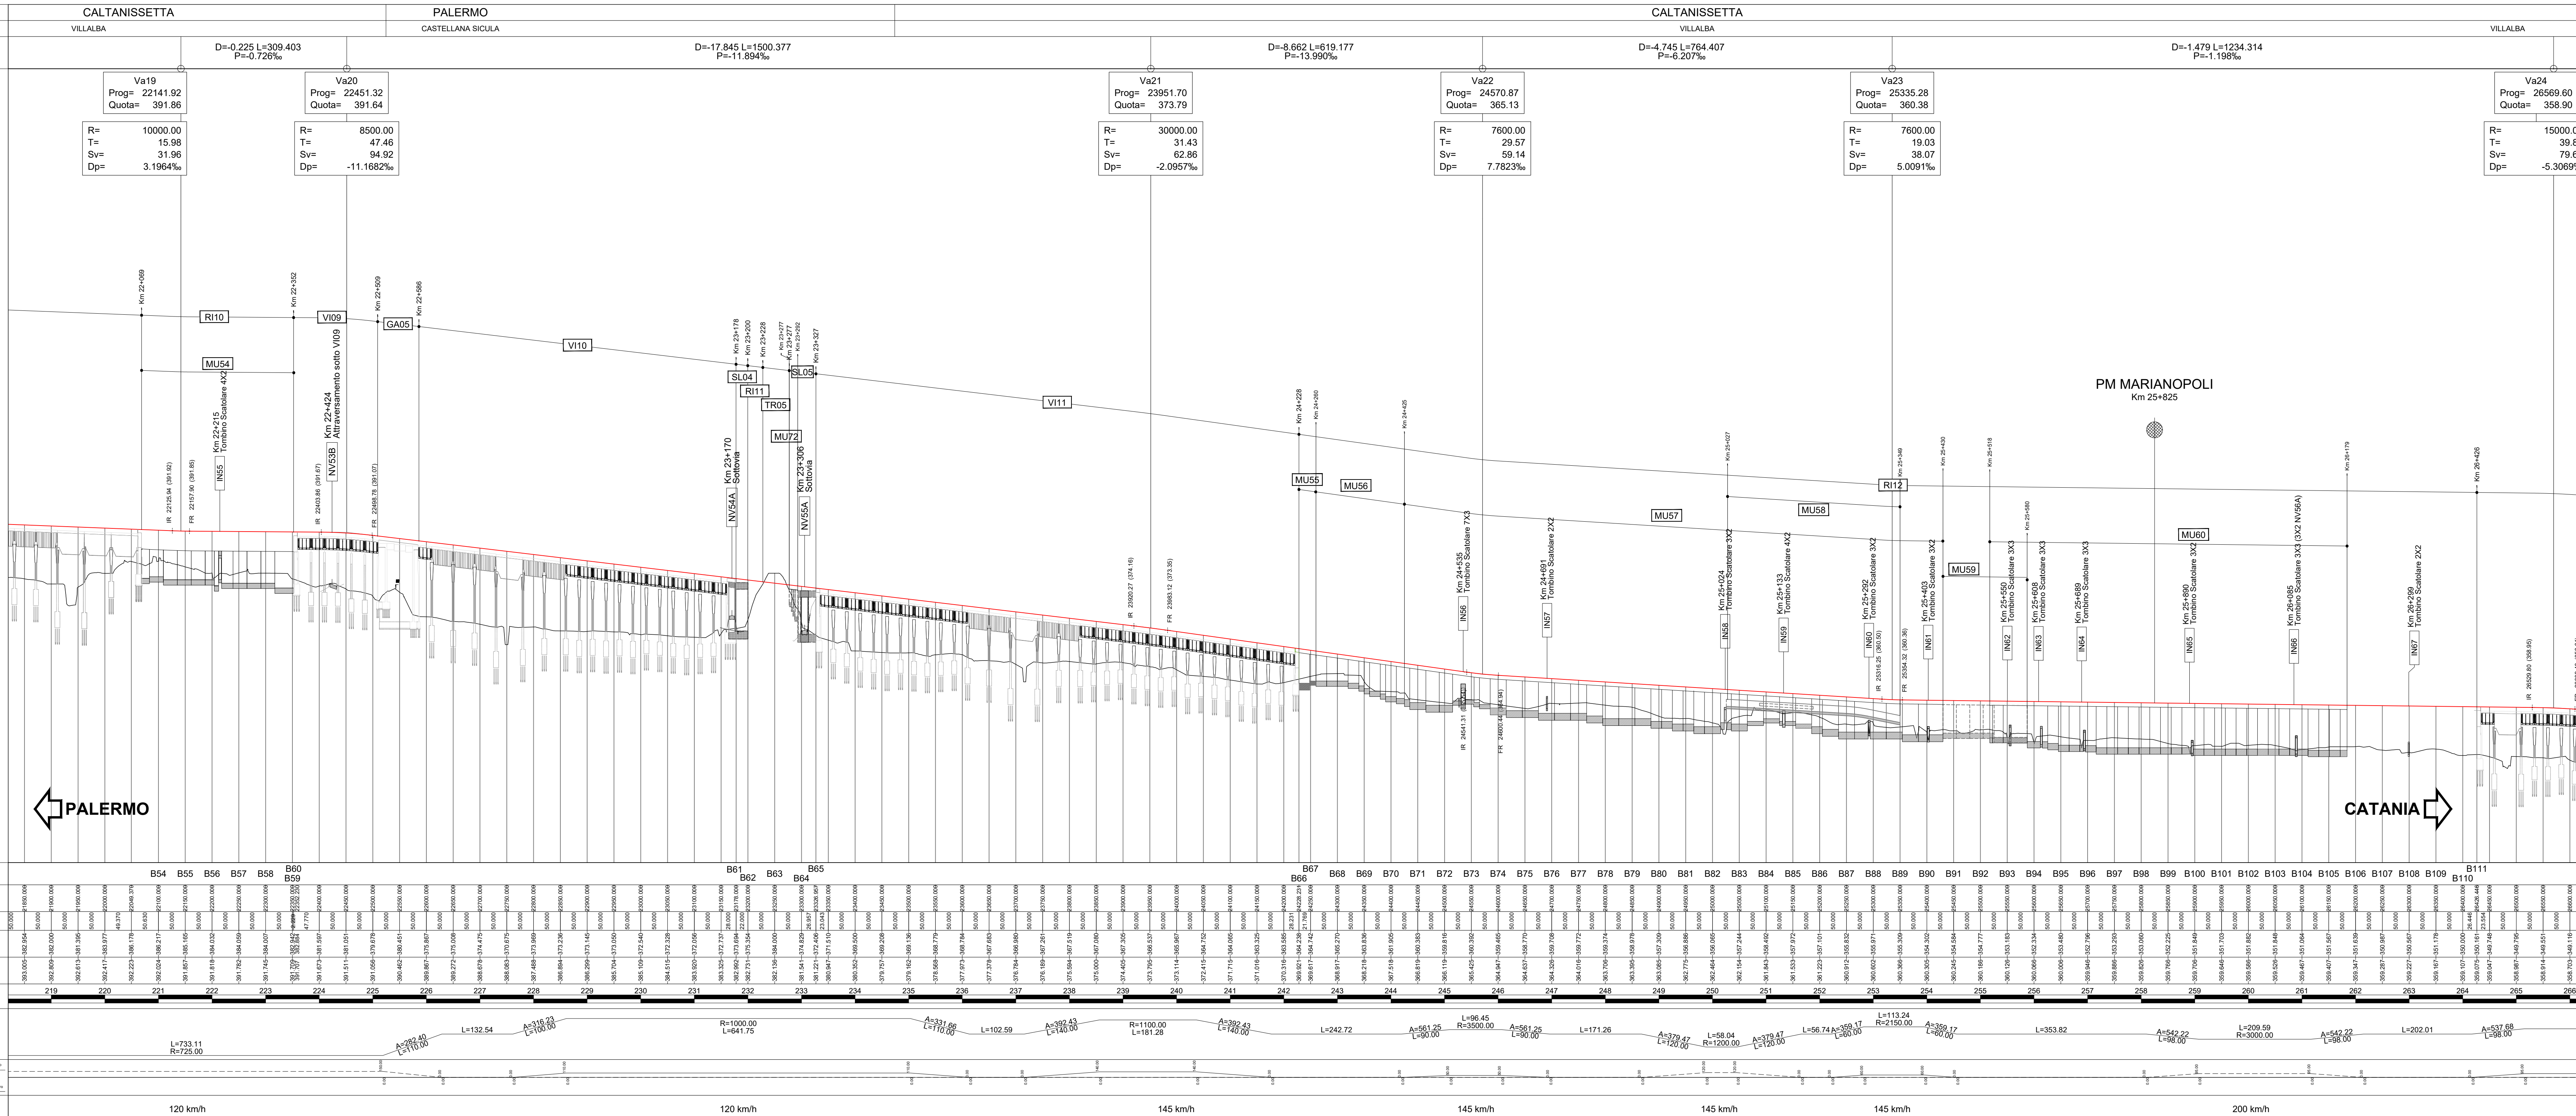

COMMITTENTE: **RFI - RETE FERROVIARIA ITALIANA**
 GRUPPO FERROVIE DELLO STATO ITALIANE

PROGETTAZIONE: **ITALFERR**
 INFRASTRUTTURE FERROVIARIE

DIRETTRICE FERROVIARIA MESSINA - CATANIA - PALERMO
NUOVO COLLEGAMENTO PALERMO - CATANIA

U.O. INFRASTRUTTURE SUD
PROGETTO DEFINITIVO
TRATTA LERCARA DIR. - CALTANISSETTA XIRBI (LOTTO 3)

TRACCIATI
 Infrastruttura Ferroviaria
 Piano-profilo su ortotavo - Tav. 6 di 11

SCALA: 1:5000/500

COMMESSA LOTTO FASE ENTE TIPO DOC. OPERA/DISCIPLINA PROGR. REV.

RS3T 30 D 78 L5 IF0001 006 F

Rev.	Descrizione	Redatto	Data	Verificato	Data	Approvato	Data	Autorezzato Data
A	Emissione Esecutiva	[Firma]	Dic-2019	[Firma]	Dic-2019	[Firma]	Dic-2019	[Firma]
B	Emissione Esecutiva	[Firma]	Gen-2020	[Firma]	Gen-2020	[Firma]	Gen-2020	[Firma]
C	Emissione Esecutiva	[Firma]	Feb-2020	[Firma]	Feb-2020	[Firma]	Feb-2020	[Firma]
D	Emissione Esecutiva	[Firma]	Apr-2020	[Firma]	Apr-2020	[Firma]	Apr-2020	[Firma]
E	Emissione Esecutiva	[Firma]	Mag-2021	[Firma]	Mag-2021	[Firma]	Mag-2021	[Firma]
F	Emissione Esecutiva	[Firma]	Mag-2021	[Firma]	Mag-2021	[Firma]	Mag-2021	[Firma]

File: RS3T.3.0.D.78.L5.IF.00.0.1.006.F n. Elab.: 78_023