


LEGENDA LINEA			
SIMBOLO	NOME	SIMBOLO	NOME
	BINARIO DI PROGETTO LV (MACROFASE 2)		PASSAGGIO A LIVELLO PER MANUTENZIONE
	BINARIO DI PROGETTO SECONDARIO (MACROFASE 1)		TORNIO IDRAULICO MINORE DI PERMEABILITA'
	BINARIO DI PROGETTO VAR LV (MACROFASE 1)		DEMOLIZIONE FABBRICATO
	BINARIO PROVVISORIO		DEMOLIZIONE CORPO STRADALE
	LINEA STORICA IN ESERCIZIO		MARCIAPiede FFP CON RAMPA
	LINEA STORICA IN DEMOLIZIONE		DEVIAZIONE FOSSE TRAPEZOIDALE
	PASSAGGIO A RASO		DEVIAZIONE FOSSE RETTANGOLARE
	PIAZZALE DI EMERGENZA		REGIAZIONE
	BANCHINA DI STAZIONE		VIABITA' DI MANUTENZIONE: E/O RICOSTRUZIONE
	AREA BTS		OPERE DI PROTEZIONE PER SOFFUSCO
	TORNIO IDRAULICO E RELATIVA INALVEAZIONE		PROTEZIONE SCARPATE CON MATERASSI RENZI
	CANCELLI		PROTEZIONE SCARPATE CON MANSI CEMENTATI
			OPERE PROVVISORIE

PROVINCIA	CALTANISSETTA	PALERMO	CALTANISSETTA	CALTANISSETTA
COMUNE	VILLALBA	PETRALIA SOTTANA	MARANO	MARANO
LIVELLETTA	D=4.530 L=896.336 P=-6.505%	D=4.530 L=896.336 P=-6.505%	D=11.264 L=7509.568 P=-1.500%	D=11.264 L=7509.568 P=-1.500%

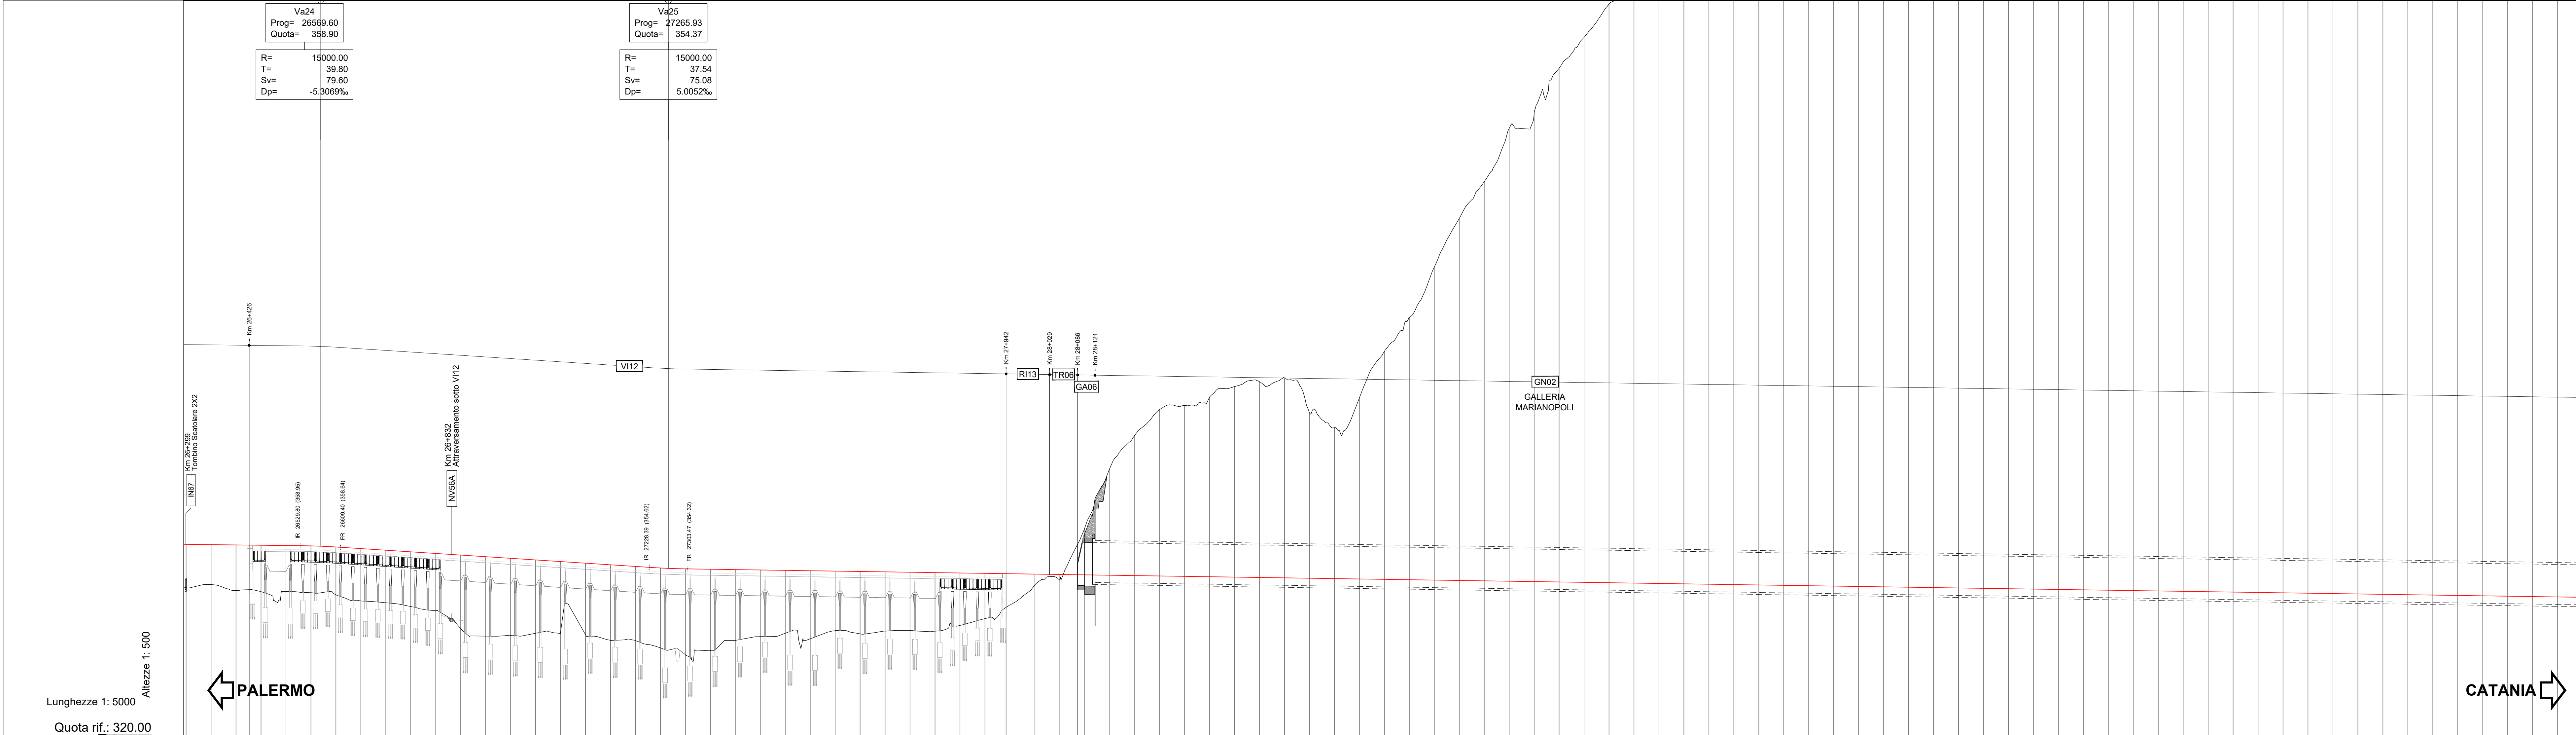

No. SEZIONI	08 B109	B110	B111	B112	B113	B114	B115
DISTANZE PROGRESSIVE	0+000	0+000	0+000	0+000	0+000	0+000	0+000
DISTANZE PARZIALI							
QUOTE TERRENO							
QUOTE PROGETTO							
ETOMETRICHE							
AND. PLAN.	L=637.76 R=2950.00	L=1113.74 R=3600.00	L=537.68 R=198.00	L=1748.11 R=3600.00	L=537.68 R=198.00	L=1113.74 R=3600.00	L=4112.15
SOPRAELEVAZIONI							
VELOCITA' DI TRACCIATO	200 km/h			200 km/h			

COMMITTENTE: **RFI** INFRASTRUTTURE FERROVIARIE ITALIANE

PROGETTAZIONE: **ITALFERR** INFRASTRUTTURE FERROVIARIE ITALIANE

DIRETTRICE FERROVIARIA MESSINA - CATANIA - PALERMO
NUOVO COLLEGAMENTO PALERMO - CATANIA

U.O. INFRASTRUTTURE SUD
PROGETTO DEFINITIVO
TRATTA LERCARA DIR. - CALTANISSETTA XIRBI (LOTTO 3)

TRACCIATI
 Infrastruttura Ferroviaria
 Piano-profilo su ortofoto - Tav. 7 di 11

SCALA: 1:5000/500

COMMESSA LOTTO FASE ENTE TIPO DOC. OPERA/DISCIPLINA PROGR. REV.

RS3T 30 D 78 L5 IF0001 007 E

Rev.	Descrizione	Redatto	Data	Verificato	Data	Approvato	Data	Autorizzato Data
A	Emersione Esecutiva
B	Emersione Esecutiva
C	Emersione Esecutiva
D	Emersione Esecutiva
E	Emersione Esecutiva

File: RS3T.3.0.D.78.L5.IF.00.01.007.E n. Elab.: 78_024