


LEGENDA LINEA			
SIMBOLO	NOME	SIMBOLO	NOME
[Red line]	BINARIO DI PROGETTO LV (MACROFASE 2)	[Dashed line]	PASSAGGIO A LIVELLO PER MANUTENZIONE
[Orange line]	BINARIO DI PROGETTO SECONDARIO (MACROFASE 1)	[Hatched box]	TORNINO IDRAULICO MINORE DI PERMEABILITA'
[Blue line]	BINARIO DI PROGETTO VAR. LS (MACROFASE 1)	[Hatched box]	DEMOLIZIONE FABBRICATO
[Green line]	BINARIO PROVVISORIO	[Orange box]	DEMOLIZIONE CORPO STRADALE
[Purple line]	LINEA STORICA IN ESERCIZIO	[Dashed line]	MARCIAPiede FFP CON RAMPA
[Yellow line]	LINEA STORICA IN DEMOLIZIONE	[Dashed line]	DEVIAZIONE FOSSO TRIANGOLARE
[Grey line]	PASSAGGIO A RASO	[Dashed line]	DEVIAZIONE FOSSO RETTANGOLARE
[Grey box]	PIAZZALE DI EMERGENZA	[Dashed line]	REGIAZIONE
[Grey box]	BANCHINA DI STAZIONE	[Dashed line]	VIALETTA DI MANUTENZIONE: E/O RICUCITURA
[Grey box]	AREA BTS	[Dashed line]	OPERE DI PROTEZIONE PER SOFFIUSO
[Grey box]	TORNINO IDRAULICO E RELATIVA INALVEAZIONE	[Dashed line]	PROTEZIONE SCARPATE CON MATERIALI RENO
[Grey box]	CANCELLI	[Dashed line]	PROTEZIONE SCARPATE CON MASSI CEMENTATI
[Grey box]		[Dashed line]	OPERE PROVVISORIE

PROVINCIA CALTANISSETTA CALTANISSETTA CALTANISSETTA  
 COMUNE MARIANOPOLI CALTANISSETTA CALTANISSETTA  
 LIVELLETTE D-11 264 L-7500 589 P-1.500%

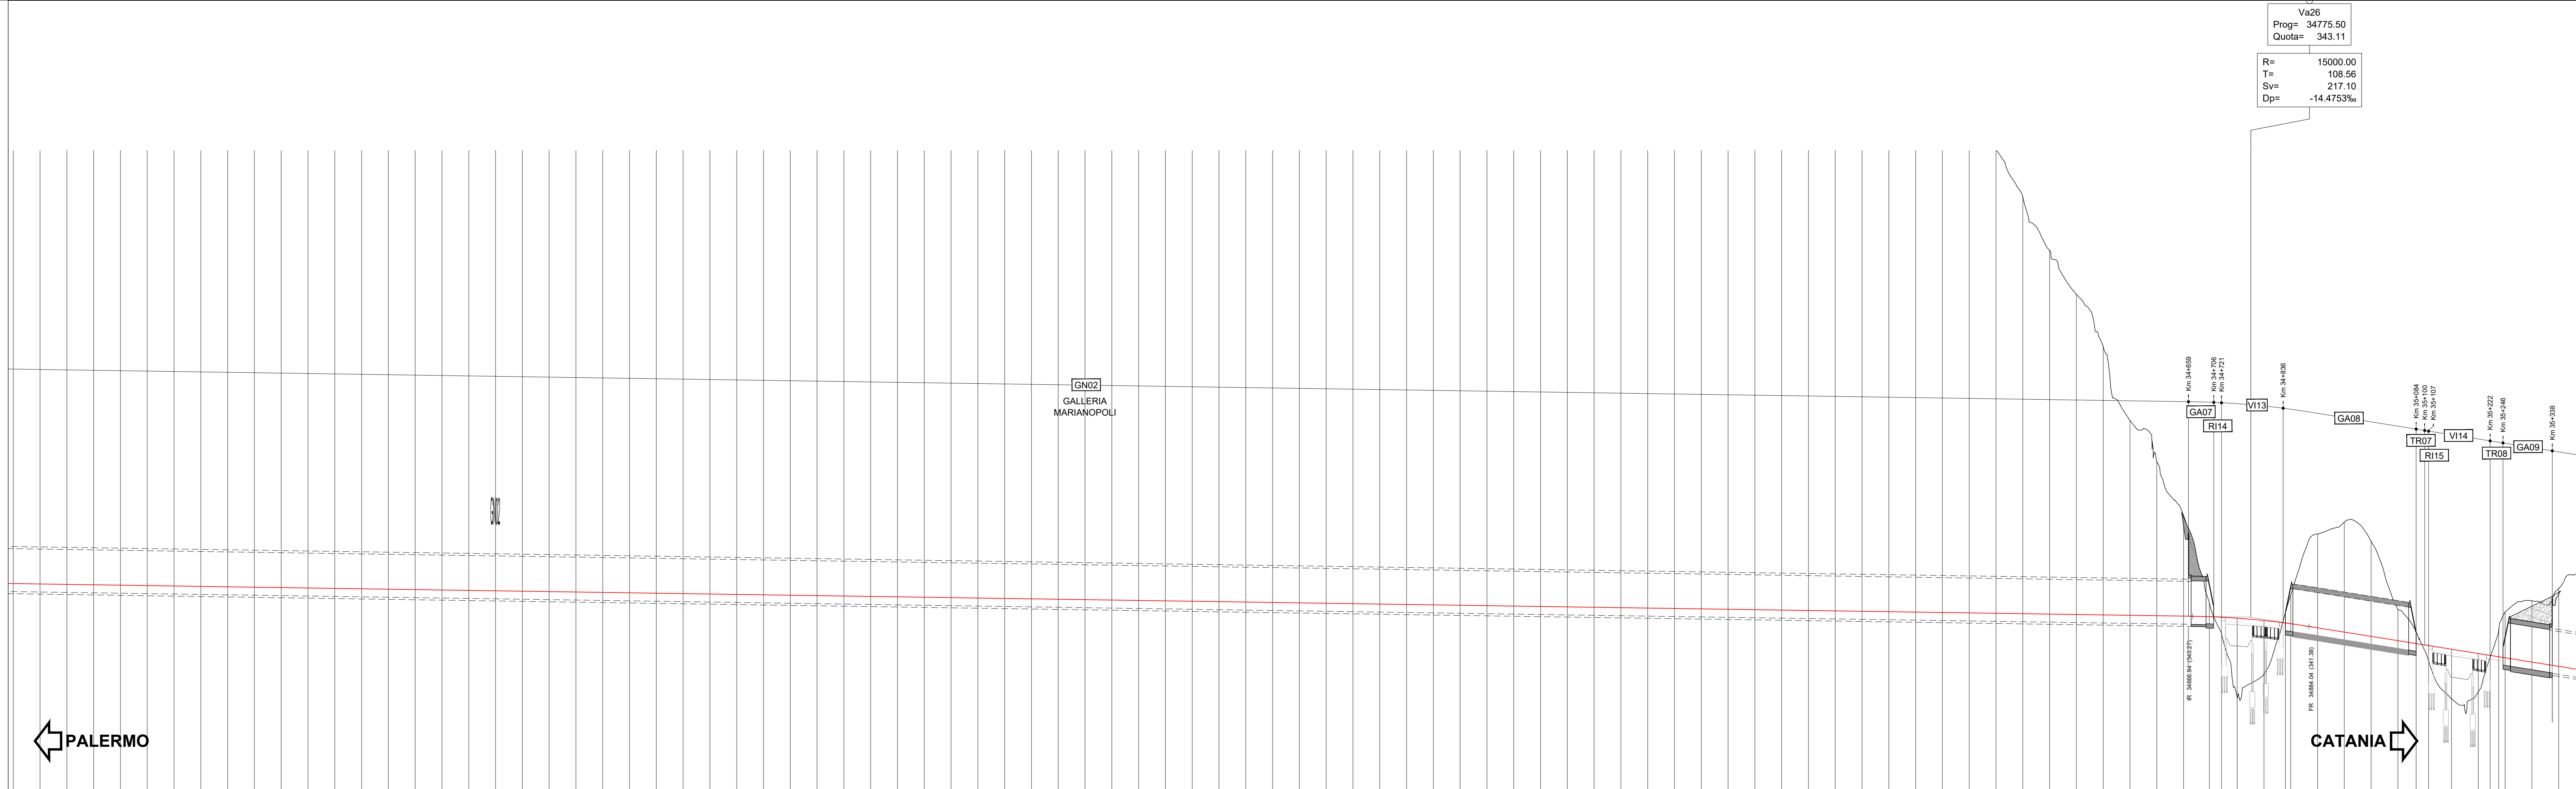

No. SEZIONI	DISTANZE PROGRESSIVE	DISTANZE PARZIALI	QUOTE TERRENO	QUOTE PROGETTO	ETOMETRICHE	AND. PLAN.	SOPRAELEVAZIONI	VELOCITA' DI TRACCIATO
COMMITTENTE: **RFI** INFRASTRUTTURE FERROVIARIE ITALIANE

PROGETTAZIONE: **ITALFERR** INFRASTRUTTURE FERROVIARIE

**DIRETTRICE FERROVIARIA MESSINA - CATANIA - PALERMO**  
**NUOVO COLLEGAMENTO PALERMO - CATANIA**

**U.O. INFRASTRUTTURE SUD**  
**PROGETTO DEFINITIVO**  
**TRATTA LERCARA DIR. - CALTANISSETTA XIRBI (LOTTO 3)**

TRACCIATI  
 Infrastruttura Ferroviaria  
 Piano-profilo su ortofoto - Tav. 8 di 11

SCALA: 1:5000/500

COMMESSA LOTTO FASE ENTE TIPO DOC. OPERA/DISCIPLINA PROG. REV.

RS3T 30 D 78 L5 IF0001 008 F

Rev.	Descrizione	Redatto	Data	Verificato	Data	Approvato	Data	Autorizzato Data

File: RS3T.3.0.D.78.L5.IF.00.0.1.008.F n. Elab.: 78\_025