


LEGENDA LINEA			
SIMBOLO	NOME	SIMBOLO	NOME
[Red line]	BINARIO DI PROGETTO LV (MACROFASE 2)	[Dashed line]	PASSAGGIO A LIVELLO PER MANUTENZIONE
[Orange line]	BINARIO DI PROGETTO SECONDARIO (MACROFASE 1)	[Hatched box]	TOMBINO IDRAULICO MINORE DI PERMEABILITA'
[Blue line]	BINARIO DI PROGETTO VAR LV (MACROFASE 1)	[Hatched box]	DEMOLIZIONE FABBRICATO
[Green line]	BINARIO PROVVISORIO	[Orange box]	DEMOLIZIONE CORPO STRADALE
[Purple line]	LINEA STORICA IN ESERCIZIO	[Dashed line]	MARCIAPiede FFP CON RAMPA
[Yellow line]	LINEA STORICA IN DEMOLIZIONE	[Hatched box]	DEVIAZIONE FOSSO TRAPEZOIDALE
[Grey line]	PASSAGGIO A RASO	[Hatched box]	DEVIAZIONE FOSSO RETTANGOLARE
[Grey box]	PIAZZALE DI EMERGENZA	[Dashed line]	REGIAZIONE
[Grey box]	BANCHINA DI STAZIONE	[Dashed line]	VIALETTA DI MANUTENZIONE: E/O RICOSTRUZIONE
[Grey box]	AREA BTS	[Dashed line]	OPERE DI PROTEZIONE PER SOIL FLUSSO
[Grey box]	TOMBINO IDRAULICO E RELATIVA VALVEAZIONE	[Dashed line]	PROTEZIONE SCARPAE CON MATERIALI RENZI
[Grey box]	CANCELLI	[Dashed line]	OPERE PROVVISORIE

PROVINCIA CALTANISSETTA CALTANISSETTA CALTANISSETTA CALTANISSETTA

VA26	VA27	VA28	VA29
Prog= 34775.50 Quota= 343.11	Prog= 36699.10 Quota= 312.38	Prog= 38025.10 Quota= 302.48	Prog= 39207.10 Quota= 310.90
R= 15000.00 T= 108.56 Sym= 217.10 Dgn= -14.4752%	R= 10000.00 T= 42.54 Sym= 65.07 Dgn= 8.5092%	R= 14000.00 T= 102.13 Sym= 204.25 Dgn= 14.5896%	R= 10000.00 T= 29.60 Sym= 59.20 Dgn= -5.9200%

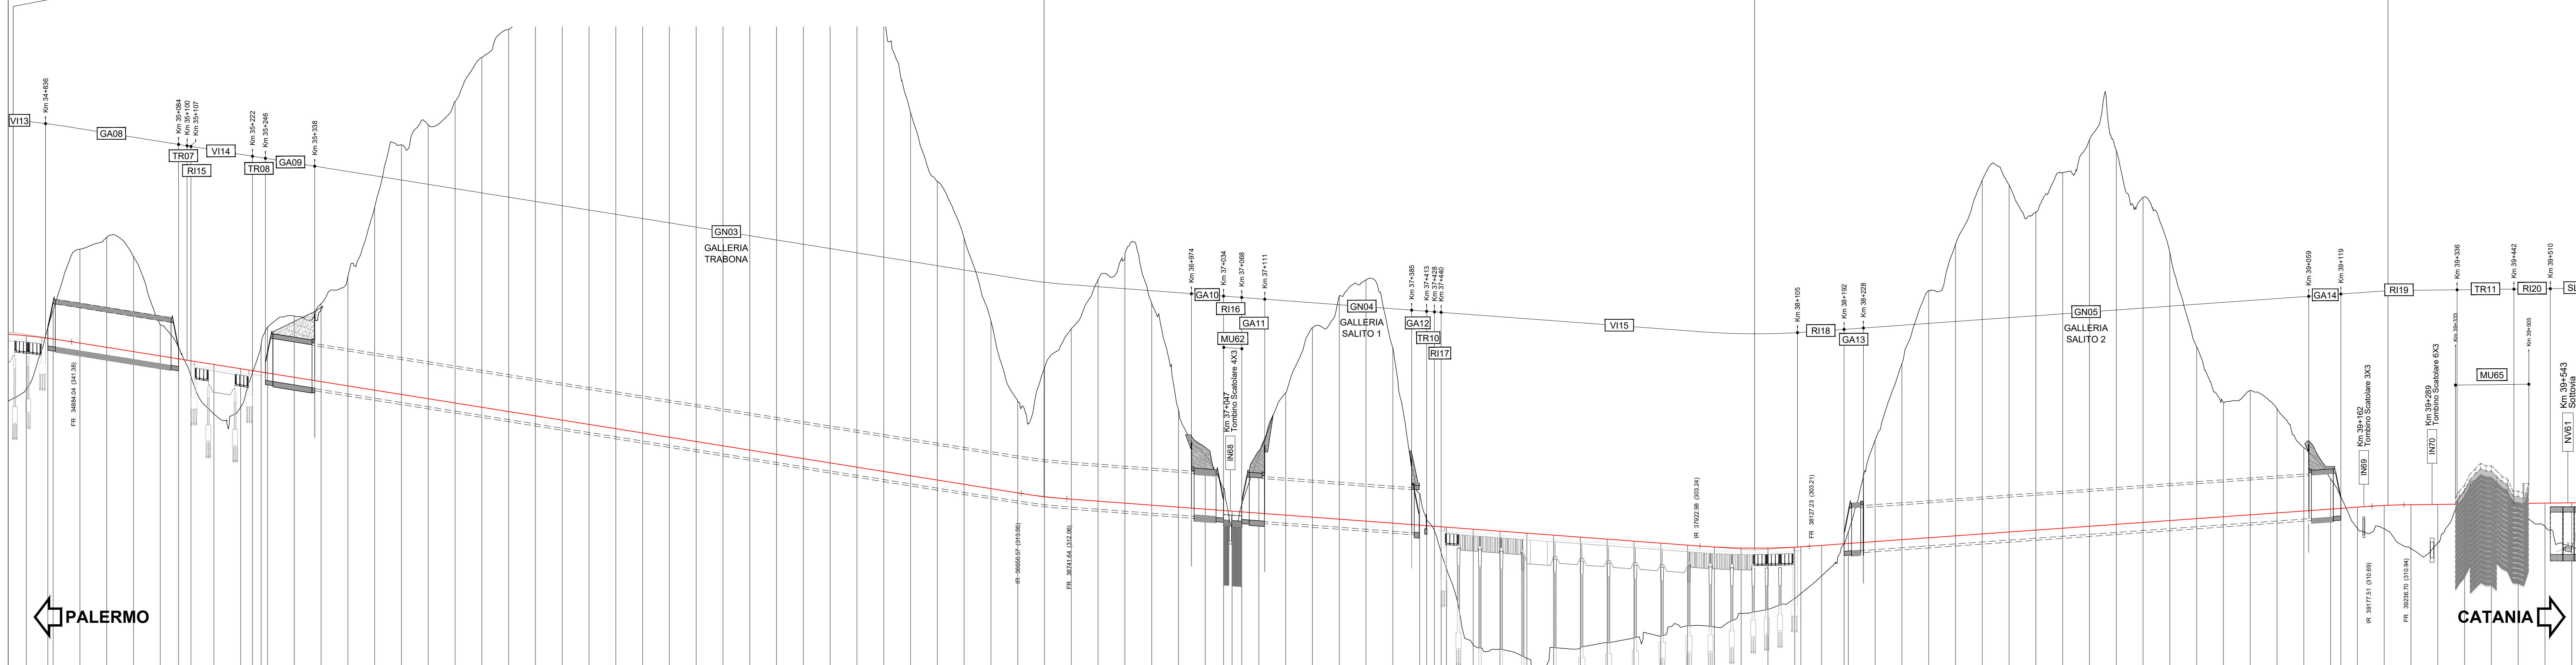

AND. PLAN.	L=923.77 R=500.00		L=545.44 R=85.00		L=668.13		L=1500.00 L=1010.46		L=625.42		L=991.34 R=1000.00		L=100.98 R=100.00											
SOPRAELEVAZIONI																								
VELOCITA' DI TRACCIATO	200 kmh																							

COMMITTENTE: **RFI** **GRUPPO FERROVIARIO ITALIANO**

PROGETTAZIONE: **ITALFERR** **GRUPPO FERROVIARIO ITALIANO**

DIRETTRICE FERROVIARIA MESSINA - CATANIA - PALERMO
NUOVO COLLEGAMENTO PALERMO - CATANIA

U.O. INFRASTRUTTURE SUD
PROGETTO DEFINITIVO
TRATTA LERCARA DIR. - CALTANISSETTA XIRBI (LOTTO 3)

TRACCIATI
 Infrastruttura Ferroviaria
 Piano-profilo su ortofoto - Tav. 9 di 11

SCALA: 1:5000/500

COMMESSA LOTTO FASE ENTE TIPO DOC. OPERA/DISCIPLINA PROG. REV.

RS3T 30 D 78 L5 IF0001 009 F

Rev.	Descrizione	Redatto	Data	Verificato	Data	Approvato	Data	Autorizzato Data

File: RS3T.3.0.D.78.L5.IF.00.01.009.F n. Elab.: 78_026