


LEGENDA LINEA			
Simbolo	Nome	Simbolo	Nome
[Linea rossa]	BINARIO DI PROGETTO LV (MACROFASE 2)	[Linea tratteggiata]	PASSAGGIO A LIVELLO PER MANUTENZIONE
[Linea arancione]	BINARIO DI PROGETTO SECONDARIO (MACROFASE 1)	[Linea tratteggiata]	TOMBINO IDRAULICO MINORE DI PERMEABILITA'
[Linea verde]	BINARIO DI PROGETTO VAR LV (MACROFASE 1)	[Linea tratteggiata]	DEMOLIZIONE FABBRICATO
[Linea blu]	BINARIO PROVVISORIO	[Linea tratteggiata]	DEMOLIZIONE CORPO STRADALE
[Linea gialla]	LINEA STORICA IN ESERCIZIO	[Linea tratteggiata]	MARCIAPiede FFP CON RAMPA
[Linea grigia]	LINEA STORICA IN DEMOLIZIONE	[Linea tratteggiata]	DEVIAZIONE FOSSO TRAPEZOIDALE
[Linea nera]	PASSAGGIO A RASO	[Linea tratteggiata]	DEVIAZIONE FOSSO RETTANGOLARE
[Linea grigia scura]	PIAZZALE DI EMERGENZA	[Linea tratteggiata]	REGOLAZIONE
[Linea grigia chiara]	BANCHINA DI STAZIONE	[Linea tratteggiata]	VIAIBILITA' DI MANUTENZIONE: E/O RICOSTRUZIONE
[Linea grigia molto chiara]	AREA BTS	[Linea tratteggiata]	OPERE DI PROTEZIONE PER SOL FLUSSO
[Linea grigia molto chiara]	TOMBINO IDRAULICO E RELATIVA INALVEAZIONE	[Linea tratteggiata]	PROTEZIONE SCARPATE CON MATERASSI RENZO
[Linea grigia molto chiara]	CANCELLI	[Linea tratteggiata]	PROTEZIONE SCARPATE CON MANSI CEMENTATI
[Linea grigia molto chiara]		[Linea tratteggiata]	OPERE PROVVISORIE

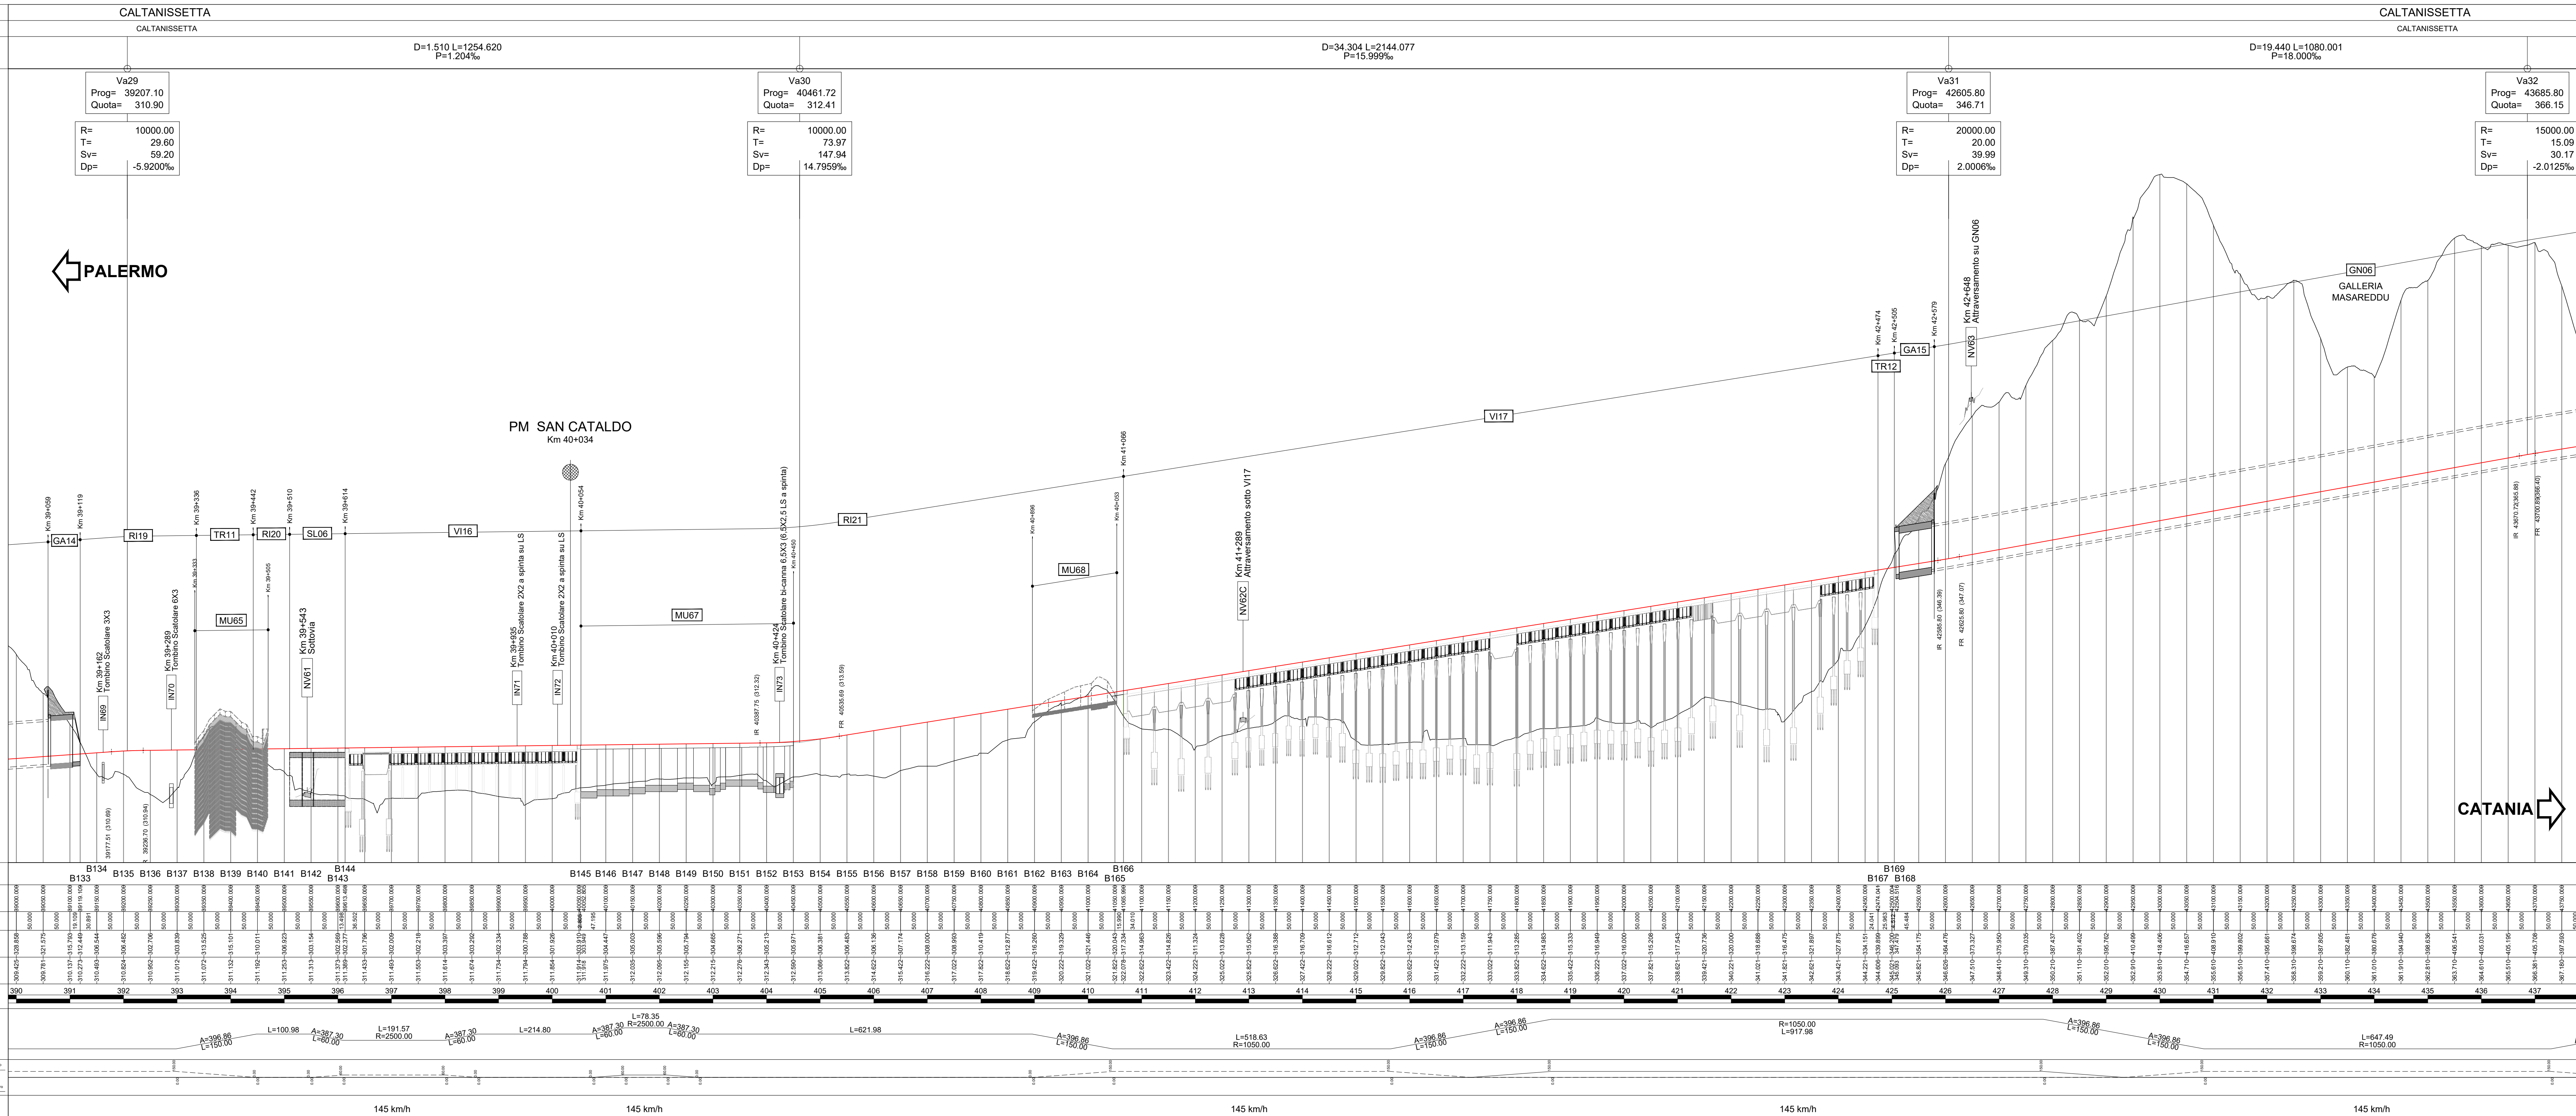

COMMITTENTE: **RFI**
GRUPPO FERROVIE DELLO STATO ITALIANO

PROGETTAZIONE: **ITALFERR**
GRUPPO FERROVIE DELLO STATO ITALIANO

DIRETTRICE FERROVIARIA MESSINA - CATANIA - PALERMO
NUOVO COLLEGAMENTO PALERMO - CATANIA

U.O. INFRASTRUTTURE SUD
PROGETTO DEFINITIVO
TRATTA LERCARA DIR. - CALTANISSETTA XIRBI (LOTTO 3)

TRACCIATI
 Infrastruttura Ferroviaria
 Piano-profilo su ortofoto - Tav. 10 di 11

SCALA: 1:5000/500

COMMESSA LOTTO FASE ENTE TIPO DOC. OPERA/DISCIPLINA PROG. REV.

RS3T	30	D	78	L5	IF0001	010	E
------	----	---	----	----	--------	-----	---

Rev.	Descrizione	Redatto	Data	Verificato	Data	Approvato	Data	Autorizzato Data
A	Emersione Esecutiva	[Firma]	01/2019	[Firma]	01/2019	[Firma]	01/2019	[Firma] 01/2019
B	Emersione Esecutiva	[Firma]	01/2020	[Firma]	01/2020	[Firma]	01/2020	[Firma] 01/2020
C	Emersione Esecutiva	[Firma]	02/2020	[Firma]	02/2020	[Firma]	02/2020	[Firma] 02/2020
D	Emersione Esecutiva	[Firma]	03/2020	[Firma]	03/2020	[Firma]	03/2020	[Firma] 03/2020
E	Emersione Esecutiva	[Firma]	04/2021	[Firma]	04/2021	[Firma]	04/2021	[Firma] 04/2021

File: RS3T.3.0.D.78.L5.IF.00.1.010.E n. Lab.: 78_027