


LEGENDA LINEA			
Simbolo	Nome	Simbolo	Nome
[Linea rossa]	BINARIO DI PROGETTO LV (MACROFASE 2)	[Linea tratteggiata]	PASSAGGIO A LIVELLO PER MANUTENZIONE
[Linea arancione]	BINARIO DI PROGETTO SECONDARIO (MACROFASE 1)	[Linea tratteggiata]	TORNINO IDEALICO MINORE DI PERMEABILITA'
[Linea verde]	BINARIO DI PROGETTO VAR. LV (MACROFASE 1)	[Linea tratteggiata]	DEMOLIZIONE FABBRICATO
[Linea blu]	BINARIO PROVVISORIO	[Linea tratteggiata]	DEMOLIZIONE CORPO STRADALE
[Linea gialla]	LINEA STORICA IN ESERCIZIO	[Linea tratteggiata]	MARCIAPiede FFP CON RAMPA
[Linea grigia]	LINEA STORICA IN DEMOLIZIONE	[Linea tratteggiata]	DEVIAZIONE FOSSE TRAPEZOIDALE
[Linea nera]	PASSAGGIO A RASO	[Linea tratteggiata]	DEVIAZIONE FOSSE RETTANGOLARE
[Linea grigia scura]	PIAZZALE DI EMERGENZA	[Linea tratteggiata]	REGIAZIONE
[Linea grigia chiara]	BANCHINA DI STAZIONE	[Linea tratteggiata]	VIALETTA DI MANUTENZIONE: E/O RICOSTRUZIONE
[Linea grigia molto chiara]	AREA BTS	[Linea tratteggiata]	OPERE DI PROTEZIONE PER SOL FLUSSO
[Linea grigia molto chiara]	TORNINO IDEALICO E RELATIVA INALVEAZIONE	[Linea tratteggiata]	PROTEZIONE SCARPATE CON MATERASSI RENZO
[Linea grigia molto chiara]	CANCELLI	[Linea tratteggiata]	PROTEZIONE SCARPATE CON MANSI CEMENTATI
[Linea grigia molto chiara]		[Linea tratteggiata]	OPERE PROVVISORIE

PROVINCIA	CALTANISSETTA		CALTANISSETTA		CALTANISSETTA		CALTANISSETTA		CALTANISSETTA		CALTANISSETTA	
COMUNE	CALTANISSETTA		CALTANISSETTA		CALTANISSETTA		CALTANISSETTA		CALTANISSETTA		CALTANISSETTA	
LIVELLETTA	D=19.440 L=1080.001 P=18.000‰		D=11.511 L=719.999 P=15.987‰		D=33.375 L=1854.192 P=18.000‰		D=-0.811 L=240.348 P=-3.253‰	D=0.307 L=164.828 P=2.410‰	D=-0.227 L=29.122 P=-7.779‰			

	Va32	Va33	Va34	Va35	Va36	Va37
Prog=	43665.80	44405.80	46259.99	46509.34	46674.17	46703.29
Quota=	366.15	377.66	411.04	410.23	410.63	410.40
R=	15000.00	15000.00	8660.00	5500.00	5500.00	5500.00
T=	15.09	15.09	72.89	15.57	15.57	28.02
Sw=	30.17	30.17	145.77	51.14	51.14	56.04
Dp=	-2.0125%	2.0125%	-21.2525%	5.6626%	5.6626%	-10.1895%

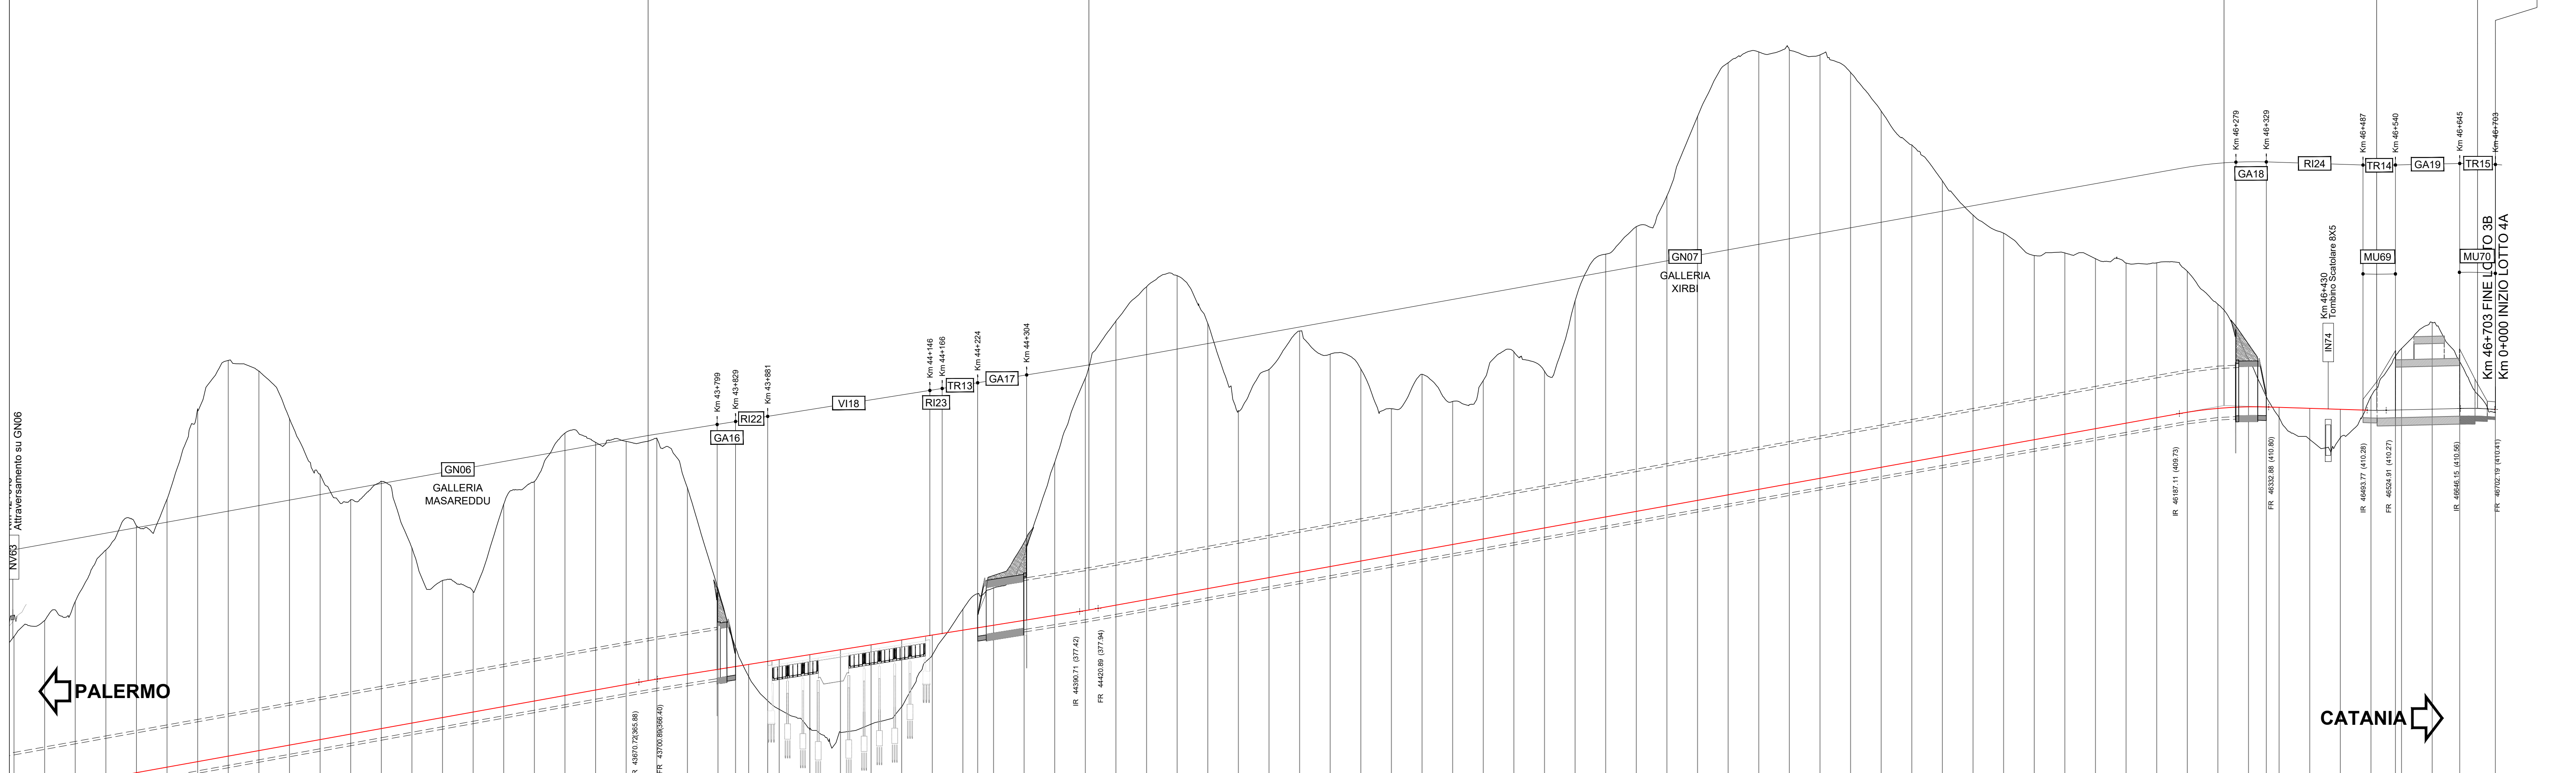

No. SEZIONI	B171		B172		B174		B175		B176		B177		B178		B179		B180		B181		B182		B183		B184	
DISTANZE PROGRESSIVE	0+000	0+005	0+010	0+670	
DISTANZE PARZIALI	0+000	0+005	0+010	0+670	
QUOTE TERRENO	0+000	0+005	0+010	0+670	
QUOTE PROGETTO	0+000	0+005	0+010	0+670	
ETOMETRICHE	427	428	429	