


LEGENDA LINEA			
SIMBOLO	NOME	SIMBOLO	NOME
[Red line]	BINARIO DI PROGETTO LV (MACROFASE 2)	[Dashed line]	PASSAGGIO A LIVELLO PER MANUTENZIONE
[Orange line]	BINARIO DI PROGETTO SECONDARIO (MACROFASE 1)	[Dashed line]	TORNINO IDRAULICO MINORE DI PERMEABILITA'
[Blue line]	BINARIO DI PROGETTO VAR. LS (MACROFASE 1)	[Hatched area]	DEMOLIZIONE FABBRICATO
[Green line]	BINARIO PROVVISORIO	[Hatched area]	DEMOLIZIONE CORPO STRADALE
[Purple line]	LINEA STORICA IN ESERCIZIO	[Dashed line]	MARCIAPiede FFP CON RAMPA
[Yellow line]	LINEA STORICA IN DEMOLIZIONE	[Dashed line]	DEVIAZIONE FOSSO TRAPEZOIDALE
[Grey line]	PASSAGGIO A RASO	[Dashed line]	DEVIAZIONE FOSSO RETTANGOLARE
[Grey area]	PIAZZALE DI EMERGENZA	[Dashed line]	REGOLAZIONE
[Grey area]	BANCHINA DI STAZIONE	[Dashed line]	VIABILITA' DI MANUTENZIONE: E/O RICOSTRUZIONE
[Grey area]	AREA BTS	[Dashed line]	OPERE DI PROTEZIONE PER SOL FLUSSO
[Grey area]	TORNINO IDRAULICO E RELATIVA INALVEAZIONE	[Dashed line]	PROTEZIONE SCARPATE CON MATERASSI RENZO
[Grey area]	CANCELLI	[Dashed line]	PROTEZIONE SCARPATE CON MANSI CEMENTATI
[Grey area]		[Dashed line]	OPERE PROVVISORIE

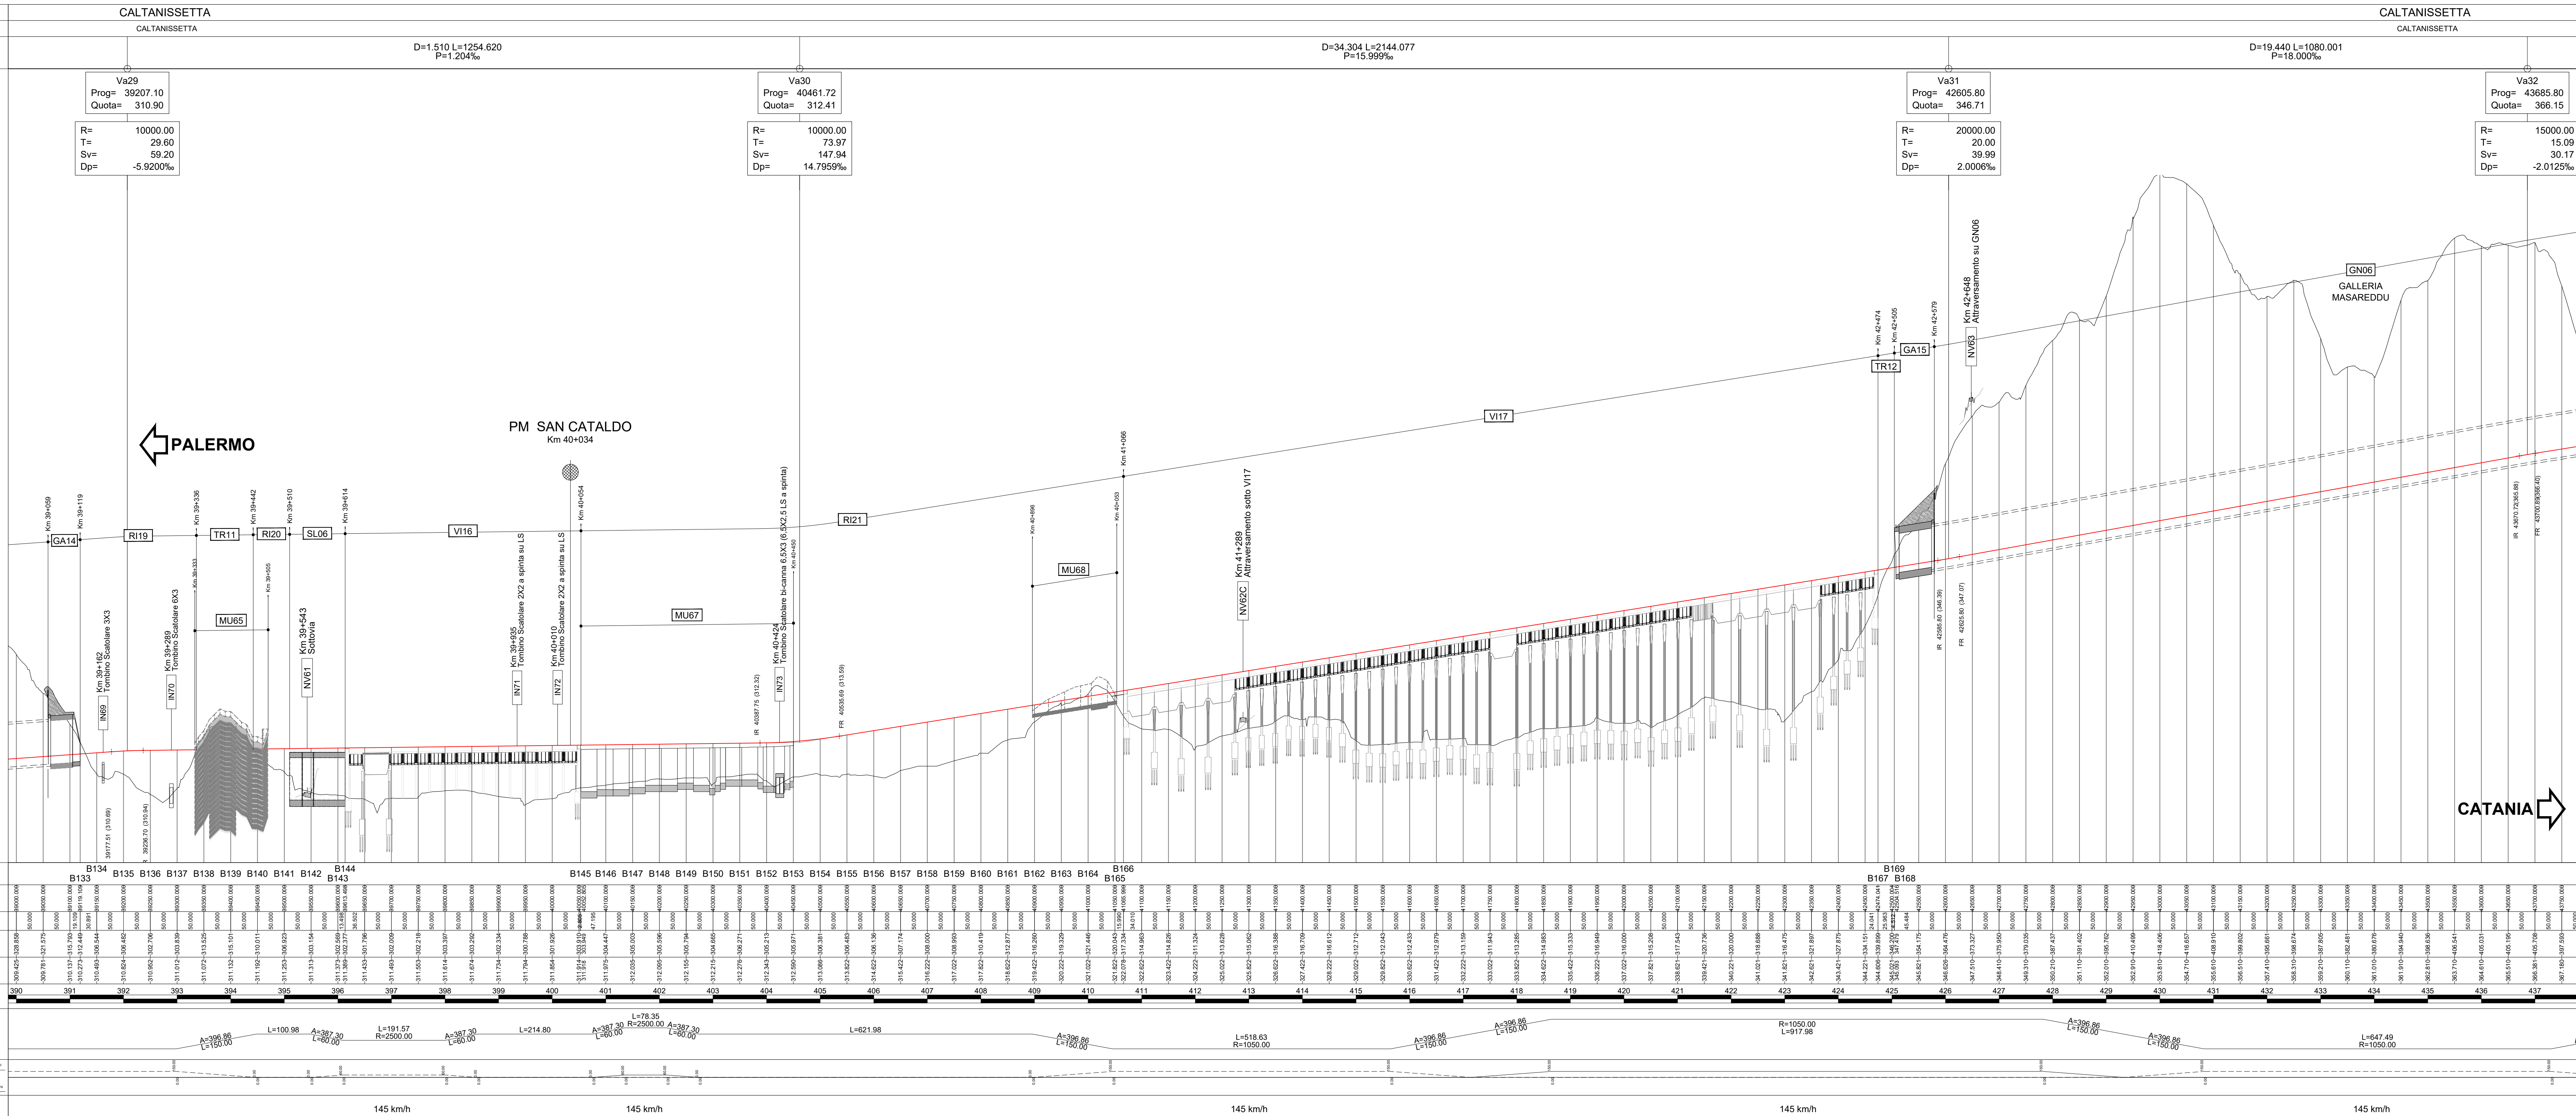

COMMITTENTE: **RFI**
GRUPPO FERROVIARIO ITALIANO

PROGETTAZIONE: **ITALFERR**
GRUPPO FERROVIARIO ITALIANO

DIRETTRICE FERROVIARIA MESSINA - CATANIA - PALERMO
NUOVO COLLEGAMENTO PALERMO - CATANIA

U.O. INFRASTRUTTURE SUD
PROGETTO DEFINITIVO
TRATTA LERCARA DIR. - CALTANISSETTA XIRBI (LOTTO 3)

TRACCIATI
 Infrastruttura Ferroviaria
 Piano-profilo su cartografia - Tav. 10 di 11

SCALA: 1:5000/500

COMMESSA LOTTO FASE ENTE TIPO DOC. OPERA/DISCIPLINA PROG. REV.

RS3T	30	D	78	L5	IF0001	021	E
------	----	---	----	----	--------	-----	---

Rev.	Descrizione	Redatto	Data	Verificato	Data	Approvato	Data	Autorizzato Data
A	Emisione Esecutiva	[Signature]	01/2019	[Signature]	01/2019	[Signature]	01/2019	01/2019
B	Emisione Esecutiva	[Signature]	01/2020	[Signature]	01/2020	[Signature]	01/2020	01/2020
C	Emisione Esecutiva	[Signature]	02/2020	[Signature]	02/2020	[Signature]	02/2020	02/2020
D	Emisione Esecutiva	[Signature]	03/2020	[Signature]	03/2020	[Signature]	03/2020	03/2020
E	Emisione Esecutiva	[Signature]	05/2021	[Signature]	05/2021	[Signature]	05/2021	05/2021

File: RS3T.3.0.D.78.L5.IF.00.01.021.E n. Elab.: 78_034