

LEGENDA LINEA			
SIMBOLO	NOME	SIMBOLO	NOME
[Red line]	BINARIO DI PROGETTO LV (MACROFASE 2)	[Arrow]	PASSAGGIO A LIVELLO PER MANUTENZIONE
[Red line]	BINARIO DI PROGETTO SECONDARIO (MACROFASE 1)	[Arrow]	TOMBINO IDRAULICO MINORE DI PERMEABILITA'
[Blue line]	BINARIO DI PROGETTO VAR. LS (MACROFASE 1)	[Hatched box]	DEMOLIZIONE FABBRICATO
[Green line]	BINARIO PROVVISORIO	[Hatched box]	DEMOLIZIONE CORPO STRADALE
[Purple line]	LINEA STORICA IN ESERCIZIO	[Dashed line]	MARCIAPIEDE FFP CON RAMPA
[Yellow line]	LINEA STORICA IN DEMOLIZIONE	[Hatched box]	DEVIAZIONE FOSSEO TRAPEZOIDALE
[Grey line]	PASSAGGIO A RASO	[Hatched box]	DEVIAZIONE FOSSEO RETTANGOLARE
[Grey box]	PIAZZALE DI EMERGENZA	[Hatched box]	RECINZIONE
[Grey box]	BANCHINA DI STAZIONE	[Hatched box]	VIABILITA' DI MANUTENZIONE E/O RICUCITURA
[Grey box]	AREA BTS	[Hatched box]	OPERE DI PROTEZIONE PER SOLIFLUSSO
[Grey box]	TOMBINO IDRAULICO E RELATIVA INALVEAZIONE	[Hatched box]	PROTEZIONI SCARPATE CON MATERASSI RENO
[Grey box]	CANCELLI	[Hatched box]	PROTEZIONI SCARPATE CON MASSI CEMENTATI
[Grey box]		[Hatched box]	OPERE PROVVISORIE

LEGENDA FABBRICATI TECNOLOGICI			
SCHEMATICO	TIPOLOGIA	SCHEMATICO	TIPOLOGIA
[Symbol]	Fabbricato Posto Gestione Emergenza Partic. (FAA)	[Symbol]	Fabbricato PIZ - Magazzino (FA-L)
[Symbol]	Vasca Antirientro 100 mc (FA-B)	[Symbol]	Fabbricato FAPDM-SS (FA-M)
[Symbol]	Fabbricato Energia Tipo 1 (FA-C)	[Symbol]	Fabbricato PIZ - Uffici (FA-N)
[Symbol]	Fabbricato Energia Tipo 5 (FA-D)	[Symbol]	Fabbricato PIZ - Magazzino (FA-O)
[Symbol]	Fabbricato Energia Tipo 3 (FA-E)	[Symbol]	Fabbricato Commerciale (FV-01)
[Symbol]	Fabbricato E5 (FA-F)	[Symbol]	Fabbricato Energia Tipo 4 (FALP)
[Symbol]	Fabbricato E3 (FA-G)	[Symbol]	Fabbricato vagonni (FA-Q)
[Symbol]	Fabbricato IS PPM PP ACC (FA-H)		
[Symbol]	Fabbricato PIZ - URSI (FA-I)		

COMMITTENTE:

PROGETTAZIONE:

**DIRETTRICE FERROVIARIA MESSINA - CATANIA - PALERMO**  
**NUOVO COLLEGAMENTO PALERMO - CATANIA**


**U.O. INFRASTRUTTURE SUD**  
**PROGETTO DEFINITIVO**  
**TRATTA LERCARA DIR. - CALTANISSETTA XIRBI (LOTTO 3)**

TRACCIATI  
 Infrastruttura Ferroviaria  
 Planimetria di progetto su cartografia - Tav. 20 di 29

SCALA:  
**1:2000**

COMMESSA LOTTO FASE ENTE TIPO DOC. OPERA/DISCIPLINA Progr. REV.  
**RS3T 30 D 78 P6 1F0001 020 D**

Rev.	Descrizione	Redatto	Data	Verificato	Data	Approvato	Data	Autorizzato Data
A	Emissione Esecutiva	20 maggio 2019	20-05-2019	[Signature]	20-05-2019	[Signature]	20-05-2019	01-04-2020
B	Emissione Esecutiva	21 maggio 2019	21-05-2019	[Signature]	21-05-2019	[Signature]	21-05-2019	01-04-2020
C	Emissione Esecutiva	20 maggio 2020	20-05-2020	[Signature]	20-05-2020	[Signature]	20-05-2020	01-04-2020
D	Emissione Esecutiva	20 maggio 2020	20-05-2020	[Signature]	20-05-2020	[Signature]	20-05-2020	01-04-2020

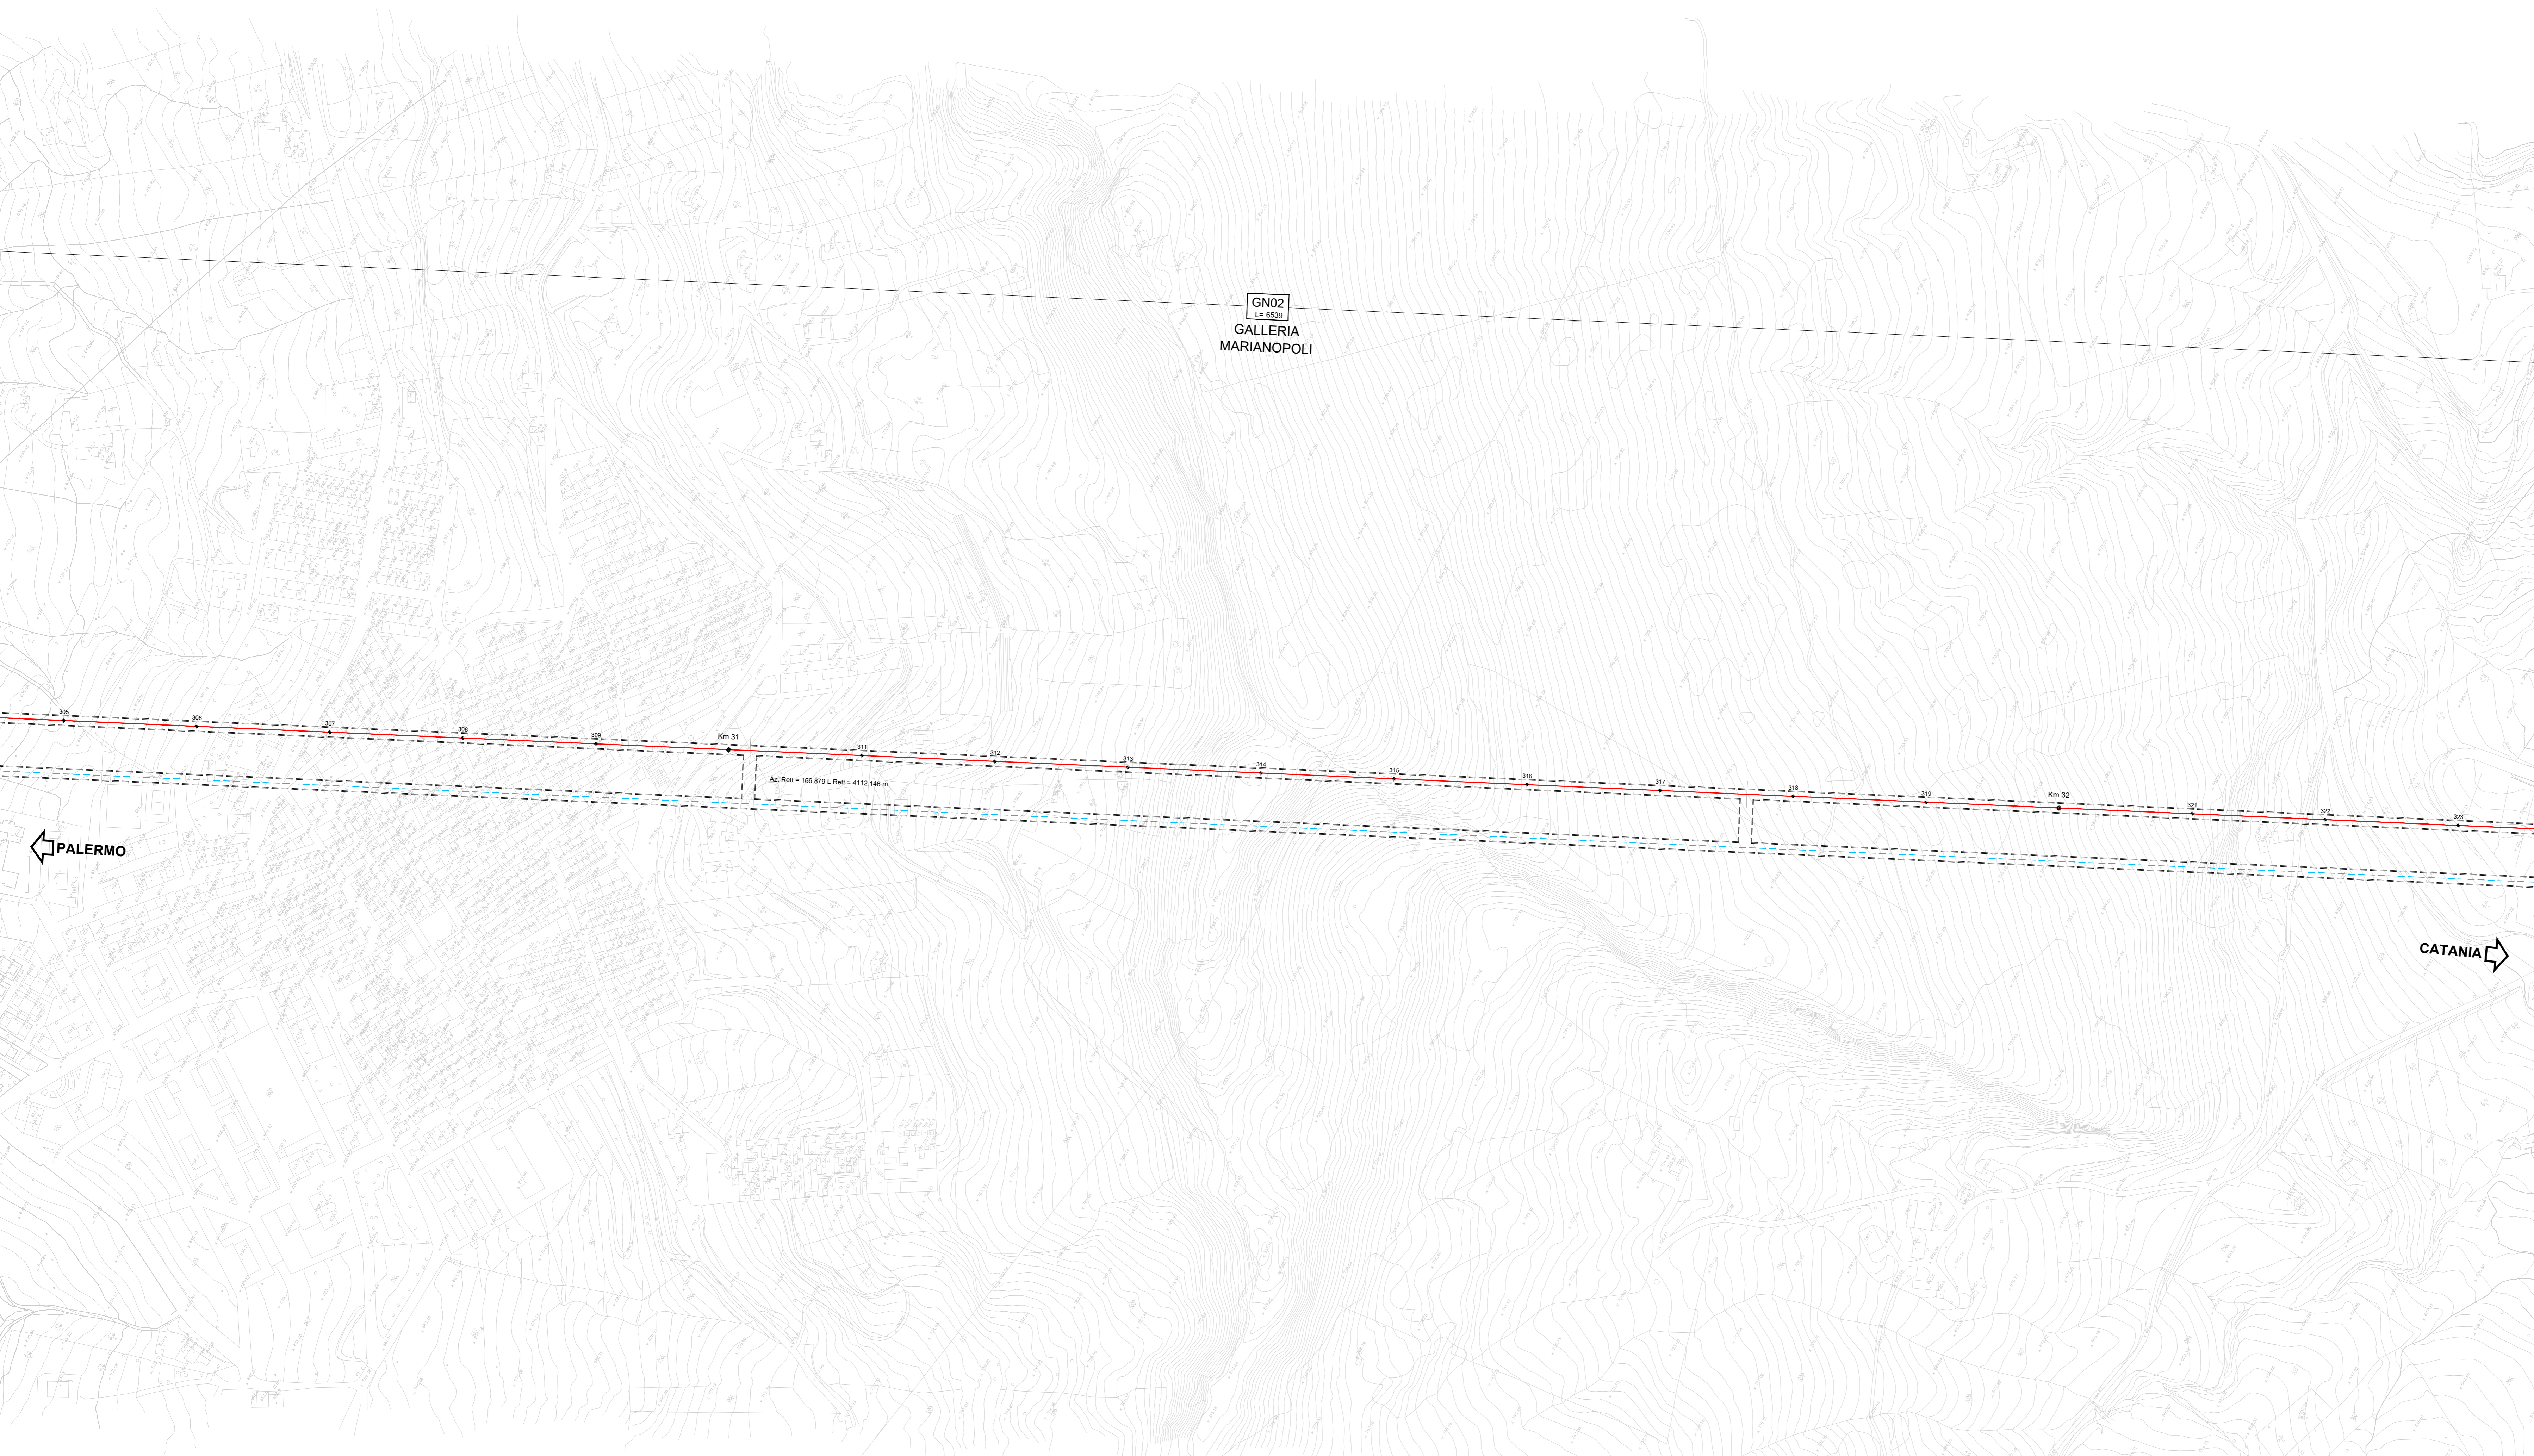

← PALERMO

→ CATANIA

GN02  
 Galleria  
 MARIANOPOLI

Ac. Roti = 106,879 L. Roti = 4112,146 m

