


LEGENDA LINEA

SIMBOLO	NOME	SIMBOLO	NOME
[Red line]	BINARIO DI PROGETTO LV (MACROFASE 2)	[Arrow]	PASSAGGIO A LIVELLO PER MANUTENZIONE
[Red line]	BINARIO DI PROGETTO SECONDARIO (MACROFASE 1)	[Hatched box]	TOMBINO IDRAULICO MINORE DI PERMEABILITA'
[Blue line]	BINARIO DI PROGETTO VAR. LS (MACROFASE 1)	[Hatched box]	DEMOLIZIONE FABBRICATO
[Green line]	BINARIO PROVVISORIO	[Hatched box]	DEMOLIZIONE CORPO STRADALE
[Purple line]	LINEA STORICA IN ESERCIZIO	[Hatched box]	MARCIAPiede FFP CON RAMPA
[Yellow line]	LINEA STORICA IN DEMOLIZIONE	[Hatched box]	DEVIAZIONE FOSSO TRAPEZOIDALE
[Grey line]	PASSAGGIO A RASO	[Hatched box]	DEVIAZIONE FOSSO RETTANGOLARE
[Grey box]	PIAZZALE DI EMERGENZA	[Hatched box]	RECINZIONE
[Grey box]	BANCHINA DI STAZIONE	[Hatched box]	VIABILITA' DI MANUTENZIONE E/O RICOstrUTTA
[Grey box]	AREA BTS	[Hatched box]	OPERE DI PROTEZIONE PER SOGLIFUSSO
[Grey box]	TOMBINO IDRAULICO E RELATIVA INALVEAZIONE	[Hatched box]	PROTEZIONI SCARPATE CON MATERASSI RENO
[Grey box]	CANCELLO	[Hatched box]	PROTEZIONI SCARPATE CON MASSI CEMENTATI
[Grey box]		[Hatched box]	OPERE PROVVISORIALI

LEGENDA FABBRICATI TECNOLOGICI

SCHEMATICO	TIPOLOGIA	SCHEMATICO	TIPOLOGIA
[Symbol]	Fabbricato Posto Gestione Energetica Particella	[Symbol]	Fabbricato PIZ - Magazzino
[Symbol]	Navata Antirientro 100 mc	[Symbol]	Fabbricato FAPDM-SS
[Symbol]	Fabbricato Energia Tipo 1	[Symbol]	Fabbricato PIZ - Uffici
[Symbol]	Fabbricato Energia Tipo 5	[Symbol]	Fabbricato PIZ - Magazzino
[Symbol]	Fabbricato Energia Tipo 3	[Symbol]	Fabbricato Commerciale
[Symbol]	Fabbricato E5	[Symbol]	Fabbricato Energia Tipo 4
[Symbol]	Fabbricato E3	[Symbol]	Fabbricato vagonni
[Symbol]	Fabbricato IS PPM PP ACC		
[Symbol]	Fabbricato PIZ - URG		

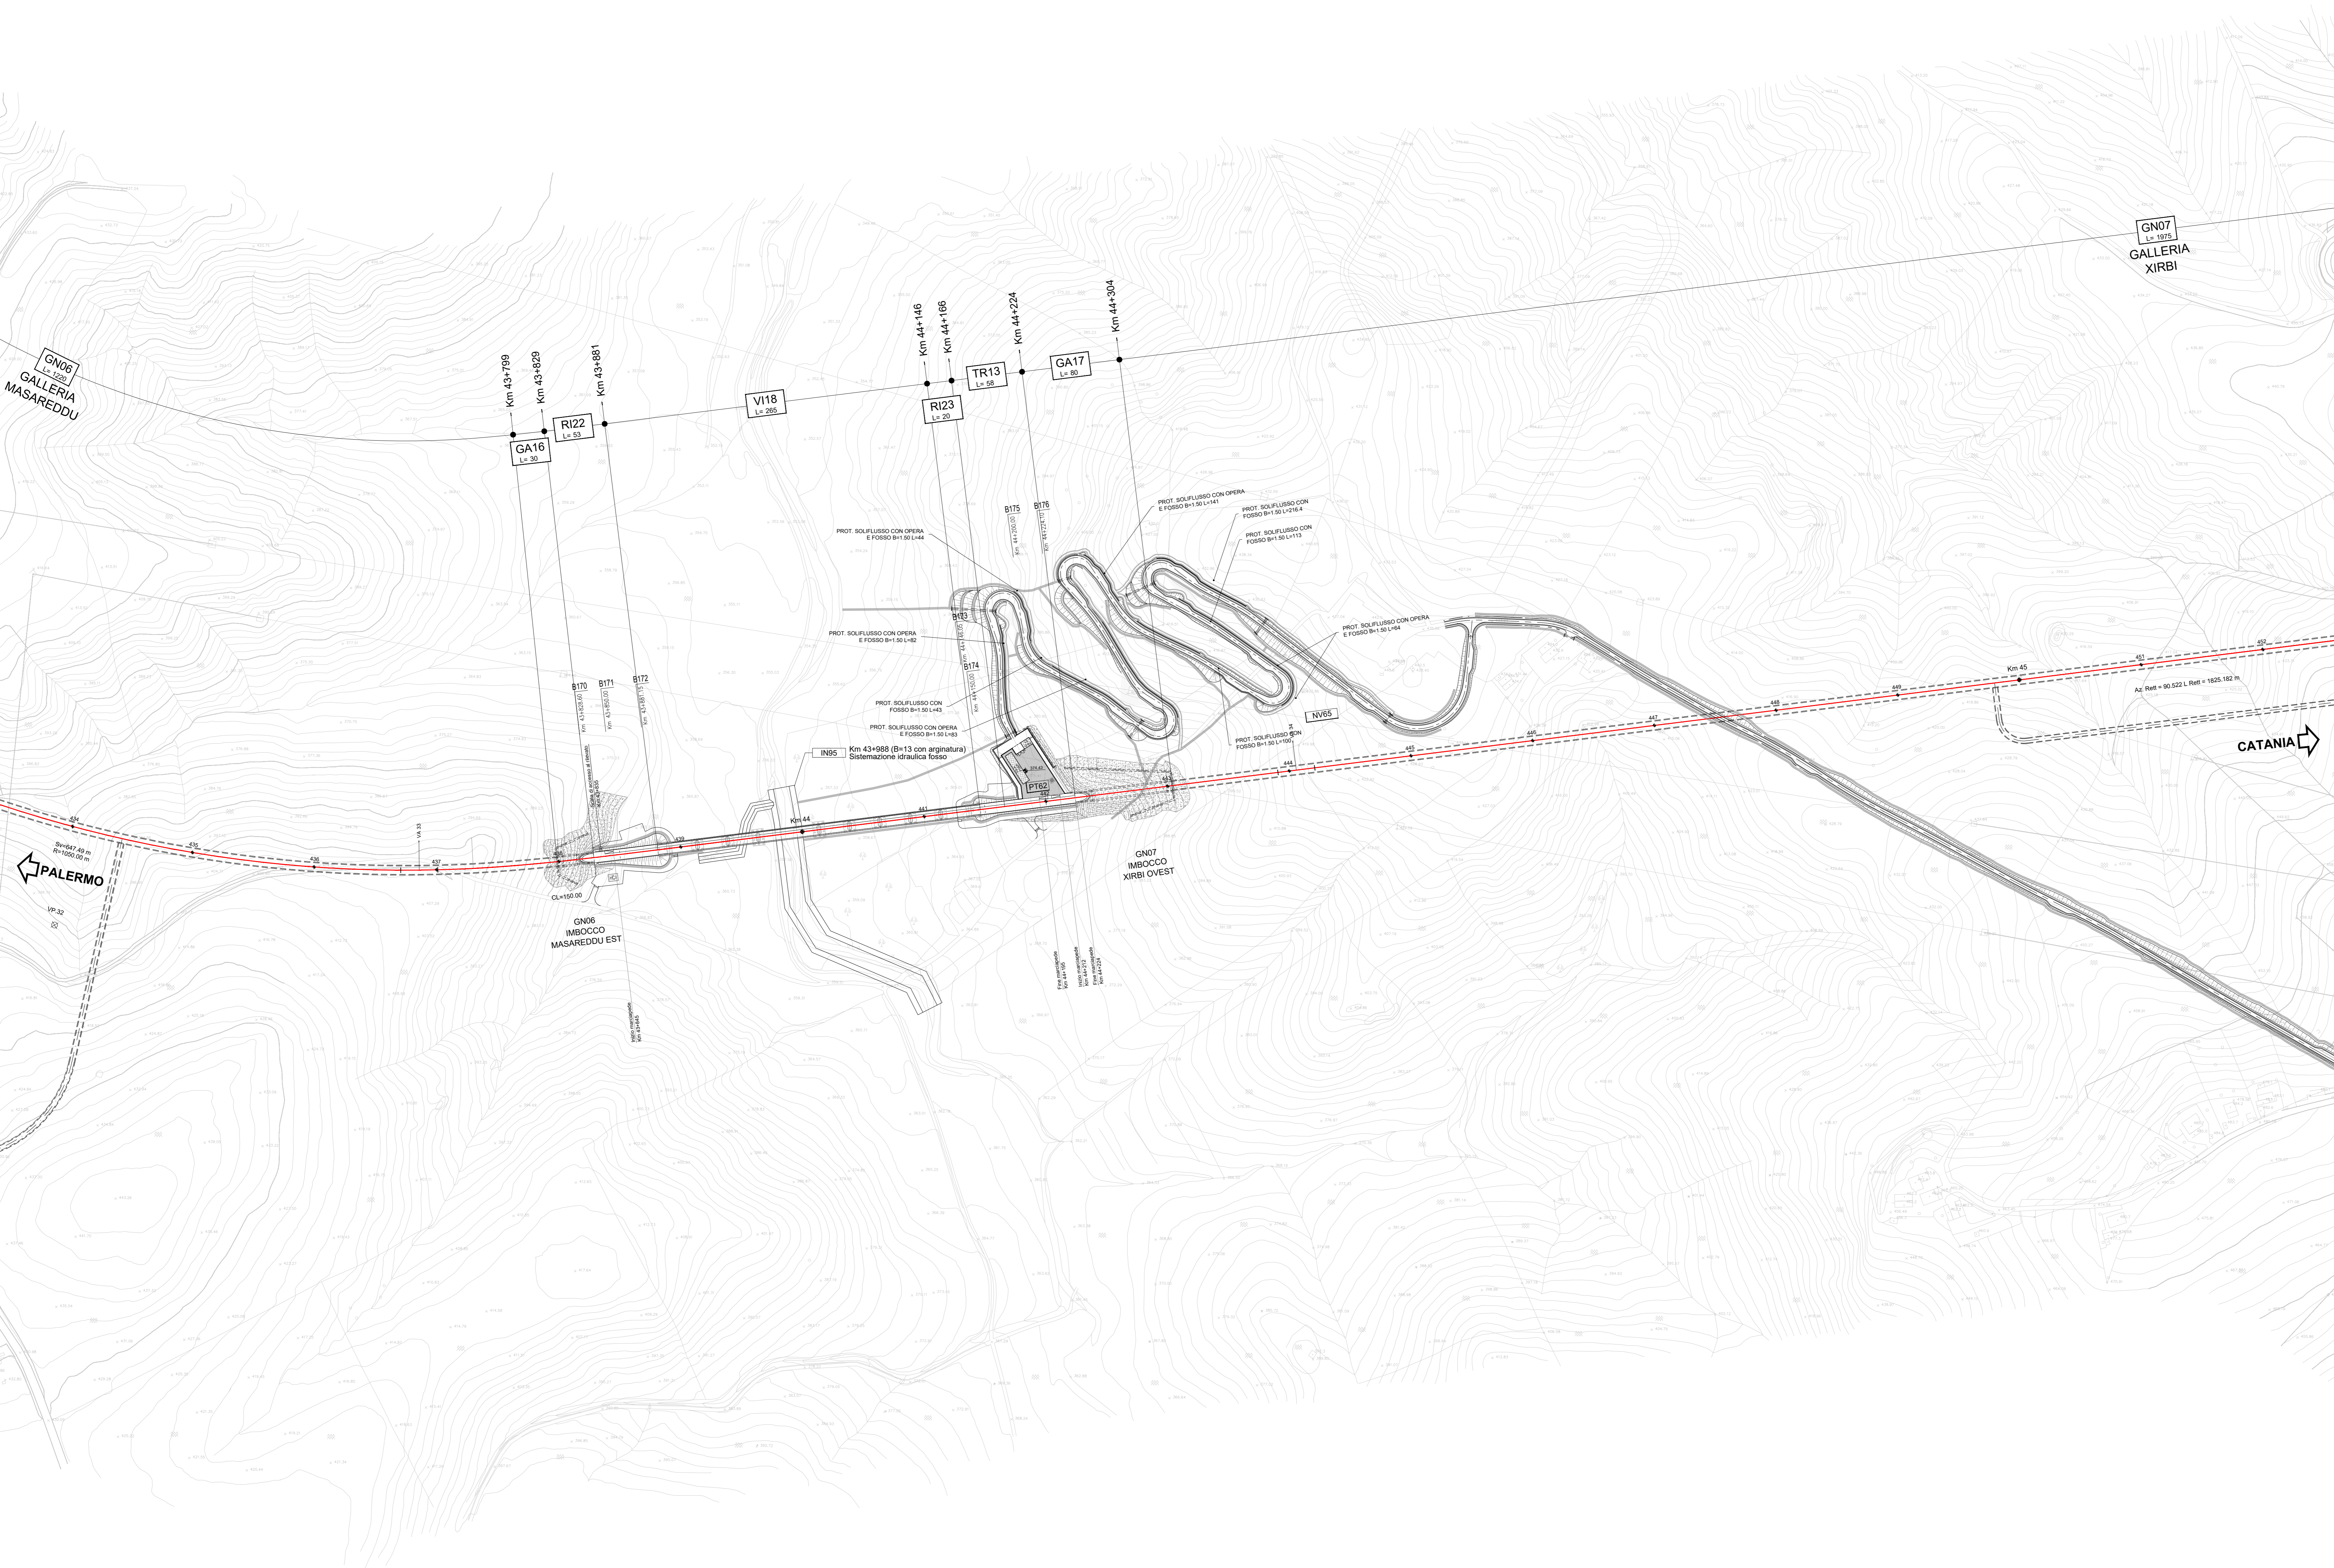

DIRETTRICE FERROVIARIA MESSINA - CATANIA - PALERMO
NUOVO COLLEGAMENTO PALERMO - CATANIA

U.O. INFRASTRUTTURE SUD
PROGETTO DEFINITIVO
TRATTA LERCARA DIR. - CALTANISSETTA XIRBI (LOTTO 3)

TRACCIATI
 Infrastruttura Ferroviaria
 Planimetria di progetto su cartografia - Tav. 28 di 29

SCALA: 1:2000

COMMESSA LOTTO FASE ENTE TIPO DOC. OPERA/DISCIPLINA Progr. REV.

RS3T 30 D 78 P6 1F0001 028 E

Rev.	Descrizione	Redatto	Data	Verificato	Data	Approvato	Data	Autorizzato Data
A	Emissione Esecutiva	[Signature]	01/2019	[Signature]	01/2019	[Signature]	01/2019	01/2019
B	Emissione Esecutiva	[Signature]	01/2020	[Signature]	01/2020	[Signature]	01/2020	01/2020
C	Emissione Esecutiva	[Signature]	02/2020	[Signature]	02/2020	[Signature]	02/2020	02/2020
D	Emissione Esecutiva	[Signature]	03/2021	[Signature]	03/2021	[Signature]	03/2021	03/2021
E	Emissione Esecutiva	[Signature]	03/2021	[Signature]	03/2021	[Signature]	03/2021	03/2021

File: RS3T.3.0.D.78.P6.IF.00.0.1.028.E n. Elab.: 78_052