


LEGENDA
 ANDAMENTO ALTIMETRICO:
 L= Lunghezza livellata
 H= Differenza di quote
 p = pendenza livellata
 QV= Quota vertice ellittico
 DV= Differenza di pendenza
 R = Raggio raccordo verticale
 T = Tangente raccordo verticale
 F = Freccia raccordo verticale
 ANDAMENTO PLANIMETRICO:
 D = Lunghezza asse
 R = Raggio curva circolare
 L = Lunghezza curva circolare


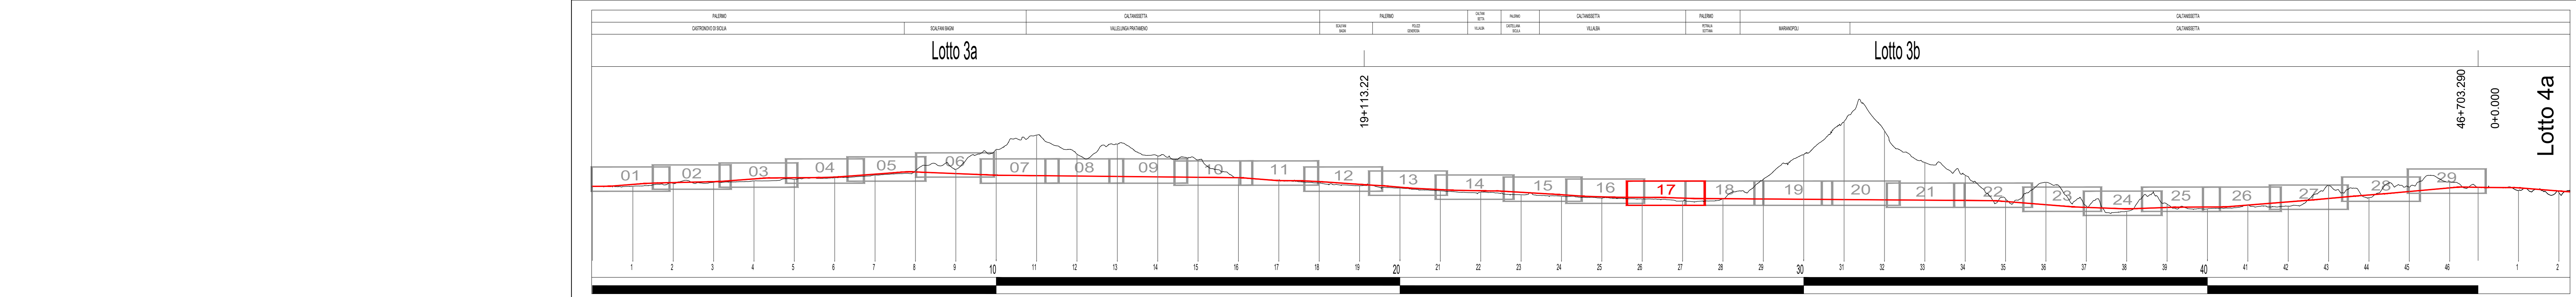

SIMBOLO	NOME
[Red line]	BINARIO DI PROGETTO LV (MACROFASE 2)
[Blue line]	BINARIO DI PROGETTO SECONDARIO (MACROFASE 1)
[Green line]	BINARIO DI PROGETTO VAR. LS (MACROFASE 1)
[Black line]	BINARIO PROVVISORIO
[Purple line]	LINEA STORICA IN ESERCIZIO
[Yellow line]	LINEA STORICA IN DEMOLIZIONE

COMMITTENTE: **RFI**
 RFI - INFRASTRUTTURA FERROVIARIA ITALIANA
 GRUPPO FERROVIE DELLO STATO ITALIANO

PROGETTAZIONE: **ITALFERR**
 INFRASTRUTTURA FERROVIARIA

DIRETTRICE FERROVIARIA MESSINA - CATANIA - PALERMO
NUOVO COLLEGAMENTO PALERMO - CATANIA

U.O. INFRASTRUTTURE SUD
PROGETTO DEFINITIVO
TRATTA LERCARA DIR. - CALTANISSETTA XIRBI (LOTTO 3)

TRACCIATI
 Infrastruttura Ferroviaria
 Profilo longitudinale LV - Tav. 17 di 29

SCALA: 1:2000/200

Rev.	Descrizione	Redatto	Data	Verificato	Data	Approvato	Data	Autorizzato Data
A	Emissione Esecutiva	[Signature]	2019	[Signature]	2019	[Signature]	2019	2019
B	Emissione Esecutiva	[Signature]	2020	[Signature]	2020	[Signature]	2020	2020
C	Emissione Esecutiva	[Signature]	2020	[Signature]	2020	[Signature]	2020	2020

File: RSST.3.0.D.78.F6.IF.00.0.1.029.C n. Elab.: 78_058