


Va25  
 Prog= 27265.93  
 Quota= 354.37  
 R= 15000.00  
 T= 37.54  
 Sv= 75.08  
 Dp= 5.0052%

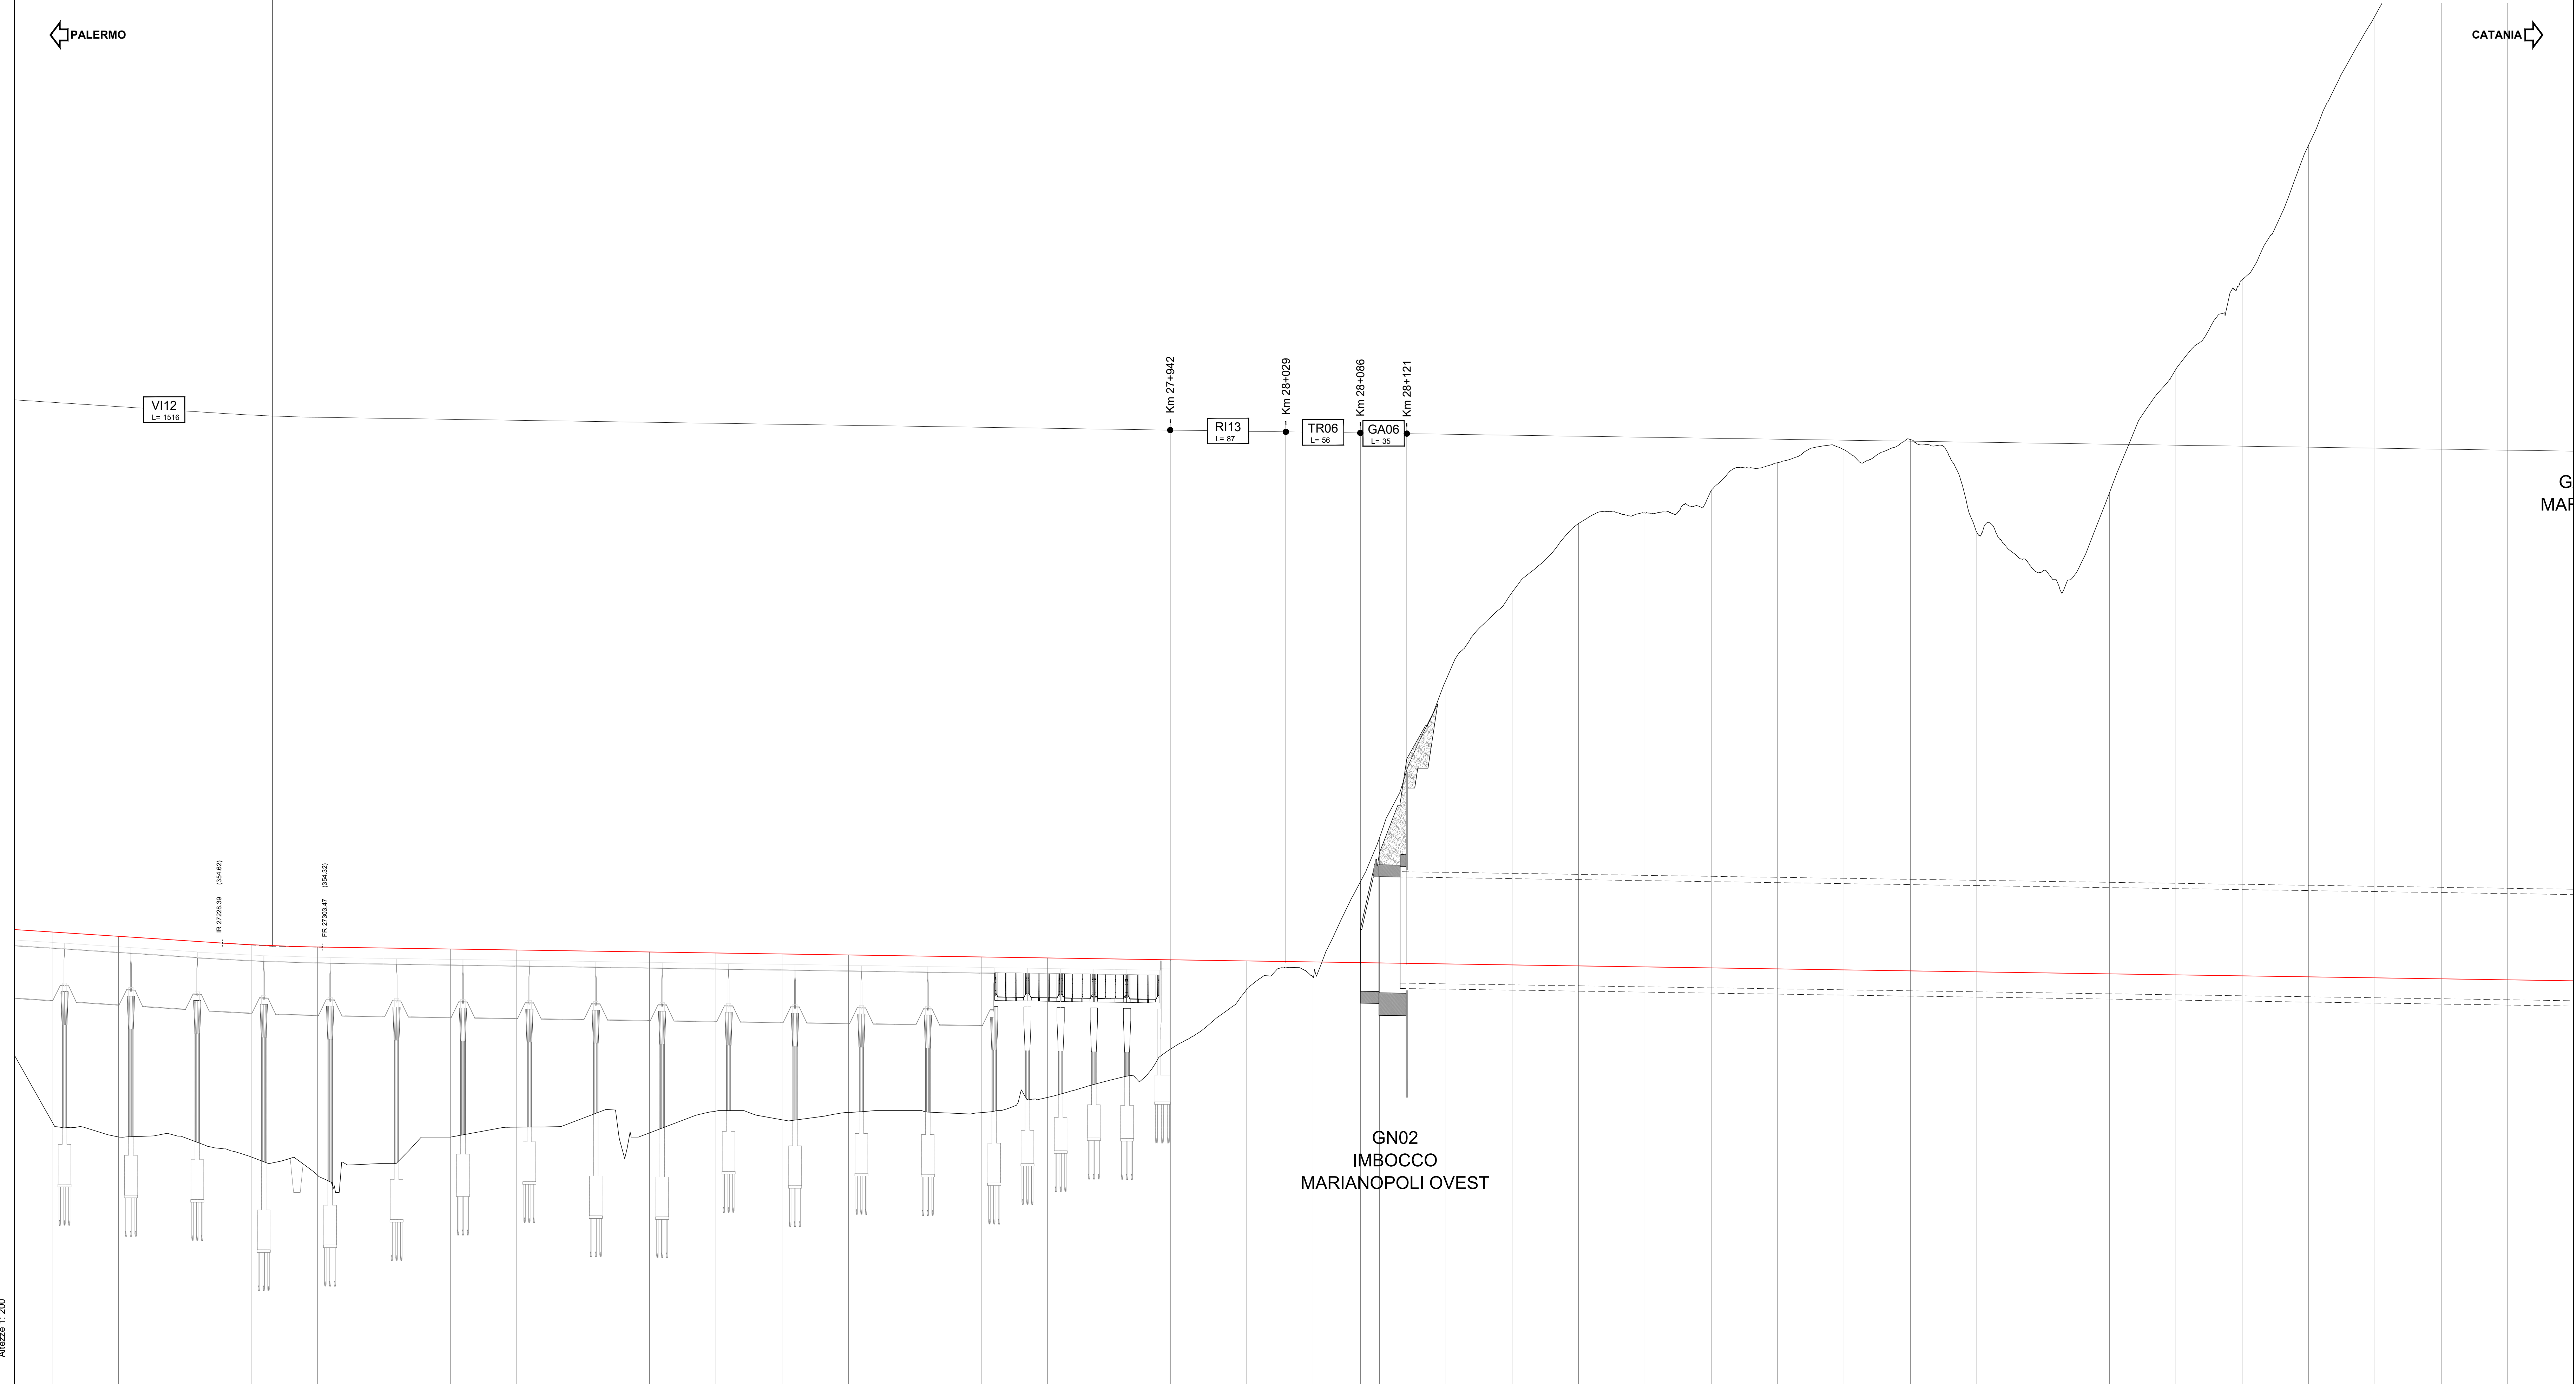

LEGENDA  
 ANDAMENTO ALTIMETRICO:  
 Lr = Lunghezza livello  
 Sv = Differenza di quote  
 p = pendenza livello  
 Qv = Quota vertice allometrico  
 Dv = Differenza di pendenza  
 R = Raggio raccordo verticale  
 T = Tangente raccordo verticale  
 F = Freccia raccordo verticale  
 ANDAMENTO PLANIMETRICO:  
 D = Lunghezza asse  
 R = Raggio curva circolare  
 L = Lunghezza curva circolare




COMMITTENTE: **RFI**  
 RETE FERROVIARIA ITALIANA  
 GRUPPO FERROVIE DELLO STATO ITALIANE

PROGETTAZIONE: **ITALFERR**  
 GRUPPO FERROVIE DELLO STATO ITALIANE

**DIRETTRICE FERROVIARIA MESSINA - CATANIA - PALERMO**  
**NUOVO COLLEGAMENTO PALERMO - CATANIA**

**U.O. INFRASTRUTTURE SUD**  
**PROGETTO DEFINITIVO**  
**TRATTA LERCARA DIR. - CALTANISSETTA XIRBI (LOTTO 3)**

TRACCIATI  
 Infrastruttura Ferroviaria  
 Profilo longitudinale LV - Tav. 18 di 29

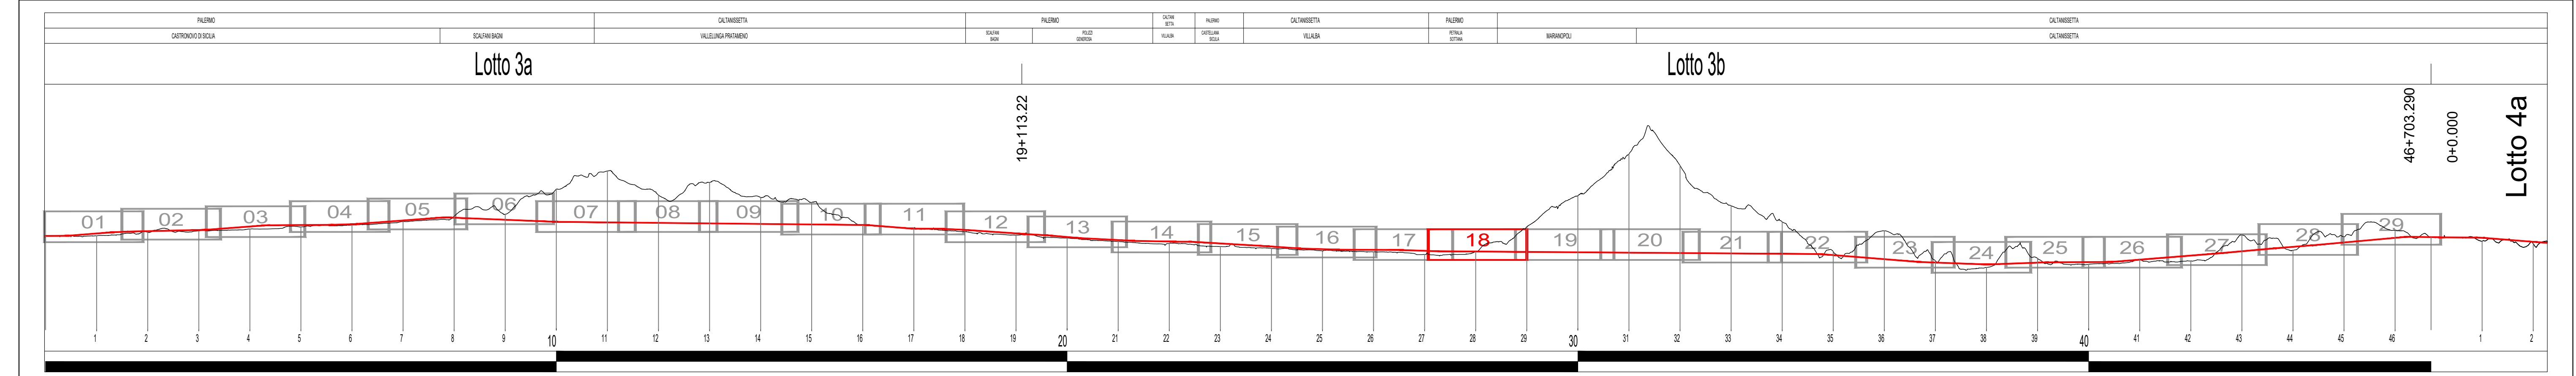

SCALA: 1:2000/200

COMMESSA LOTTO FASE ENTE TIPO DOC. OPERA/DISCIPLINA PROGR. REV.

RS3T	30	D	78	F6	IF0001	030	C
------	----	---	----	----	--------	-----	---

Rev.	Descrizione	Redatto	Data	Verificato	Data	Approvato	Data	Autorizzato Data
A	Emissione Esecutiva	[Signature]	01/2019	[Signature]	01/2019	[Signature]	01/2019	01/2019
B	Emissione Esecutiva	[Signature]	01/2020	[Signature]	01/2020	[Signature]	01/2020	01/2020
C	Emissione Esecutiva	[Signature]	01/2020	[Signature]	01/2020	[Signature]	01/2020	01/2020

File: RS3T.3.0.D.78.F6.IF.00.0.1.030.C n. Elab.: 78\_059