


GALLERIA  
MARIANOPOLI

SIMBOLO	NOME
<span style="color: red;">—</span>	BINARIO DI PROGETTO LV (MACROFASE 2)
<span style="color: orange;">—</span>	BINARIO DI PROGETTO SECONDARIO (MACROFASE 1)
<span style="color: blue;">—</span>	BINARIO DI PROGETTO VAR. LS (MACROFASE 1)
<span style="color: green;">—</span>	BINARIO PROVVISORIO
<span style="color: purple;">—</span>	LINEA STORICA IN ESERCIZIO
<span style="color: yellow;">—</span>	LINEA STORICA IN DEMOLIZIONE

LEGENDA  
 ANDAMENTO ALTIMETRICO:  
 L<sub>v</sub> = Lunghezza livellata  
 H = Differenza di quote  
 p = pendenza livellata  
 Q<sub>v</sub> = Quota vertice ellittico  
 D<sub>v</sub> = Differenza di pendenze  
 R = Raggio raccordo verticale  
 L = Tangente raccordo verticale  
 F = Freccia raccordo verticale  
 ANDAMENTO PLANIMETRICO:  
 D = Lunghezza asse  
 R = Raggio curva circolare  
 L = Lunghezza curva circolare  
 Lunghezze 1:2000  
 Altezza 1:200




ETOMETRICHE	
ANDAMENTO PLANIMETRICO	
SOPRAELEVAZIONI	
VELOCITA' DI TRACCIATO	

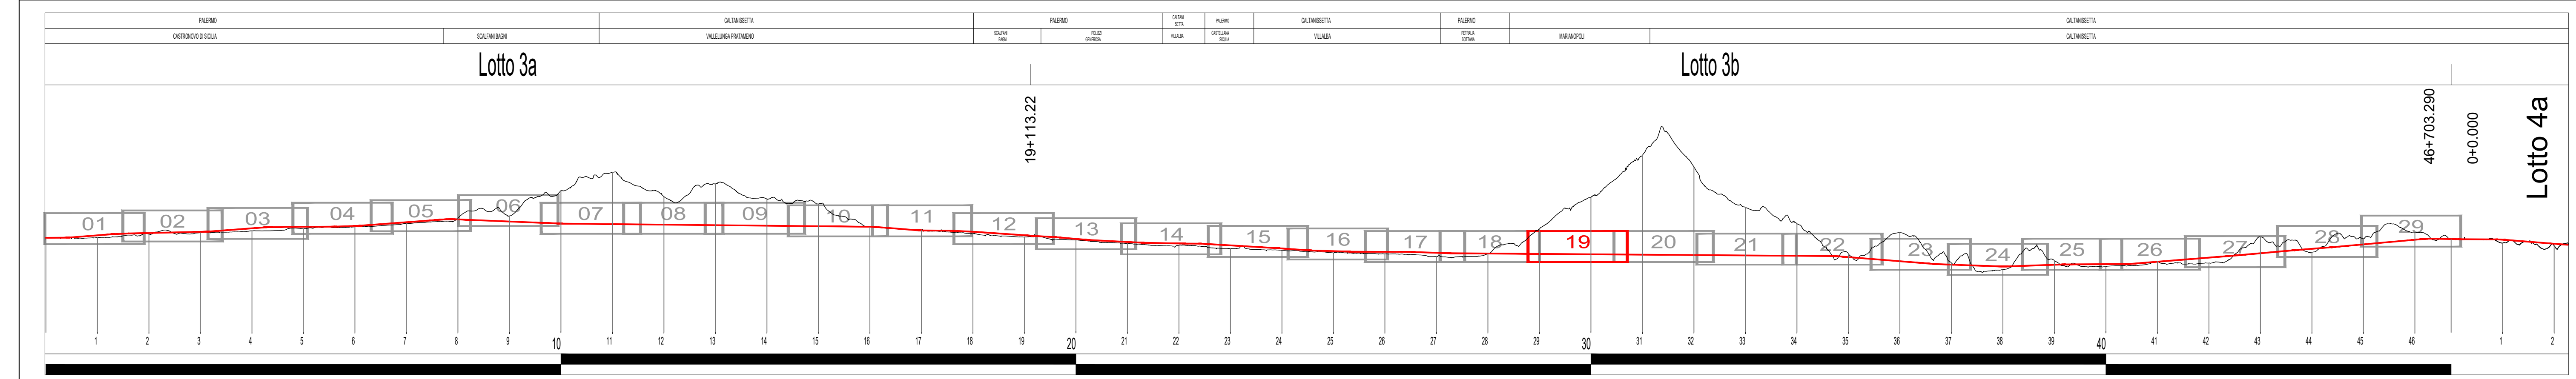

COMMITTENTE:

PROGETTAZIONE:

DIRETTRICE FERROVIARIA MESSINA - CATANIA - PALERMO  
 NUOVO COLLEGAMENTO PALERMO - CATANIA

U.O. INFRASTRUTTURE SUD  
 PROGETTO DEFINITIVO  
 TRATTA LERCARA DIR. - CALTANISSETTA XIRBI (LOTTO 3)

TRACCIATI  
 Infrastruttura Ferroviaria  
 Profilo longitudinale LV - Tav. 19 di 29

SCALA: 1:2000/200

Rev.	Descrizione	Redatto	Data	Verificato	Data	Approvato	Data	Autorizzato Data
A	Emissione Esecutiva	[Signature]	01/2019	[Signature]	01/2019	[Signature]	01/2019	01/2019
B	Emissione Esecutiva	[Signature]	01/2020	[Signature]	01/2020	[Signature]	01/2020	01/2020
C	Emissione Esecutiva	[Signature]	01/2020	[Signature]	01/2020	[Signature]	01/2020	01/2020

File: RS3T.3.0.D.78.F6.IF.00.0.1.031.C n. Elab.: 78\_060