

← PALERMO CATANIA →

GALLERIA MARIANOPOLI


GN02 IMBOCCO MARIANOPOLI EST

GN03 IMBOCCO TRABONA OVEST

- LEGENDA
- BINARIO DI PROGETTO LV (MACROFASE 2)
 - BINARIO DI PROGETTO SECONDARIO (MACROFASE 1)
 - BINARIO DI PROGETTO VAR. LV (MACROFASE 1)
 - BINARIO PROVVISORIO
 - LINEA STORICA IN ESERCIZIO
 - LINEA STORICA IN DEMOLIZIONE

LEGENDA
 ANDAMENTO ALTIMETRICO:
 L = Lunghezza livello
 H = Differenza di quote
 p = pendenza livello
 QV = Quota vertice ellittico
 DV = Differenza di pendenza
 R = Raggio raccordo verticale
 T = Tangente raccordo verticale
 F = Freccia raccordo verticale
 ANDAMENTO PLANIMETRICO:
 D = Lunghezza asse
 R = Raggio curva circolare
 L = Lunghezza curva circolare
 Lunghezze 1: 2000
 Altezza 1: 200

SEZIONI	B116 B117 B118 B119 B120 B121 B122 B123																															
ETTIMETRICHE	L=881,19																															
ANDAMENTO PLANIMETRICO	A=545,44 L=485,00 Curva n.26																															
SOPRAELEVAZIONI	0,00 80,00 0,00																															
VELOCITA' DI TRACCIATO	200 km/h																															

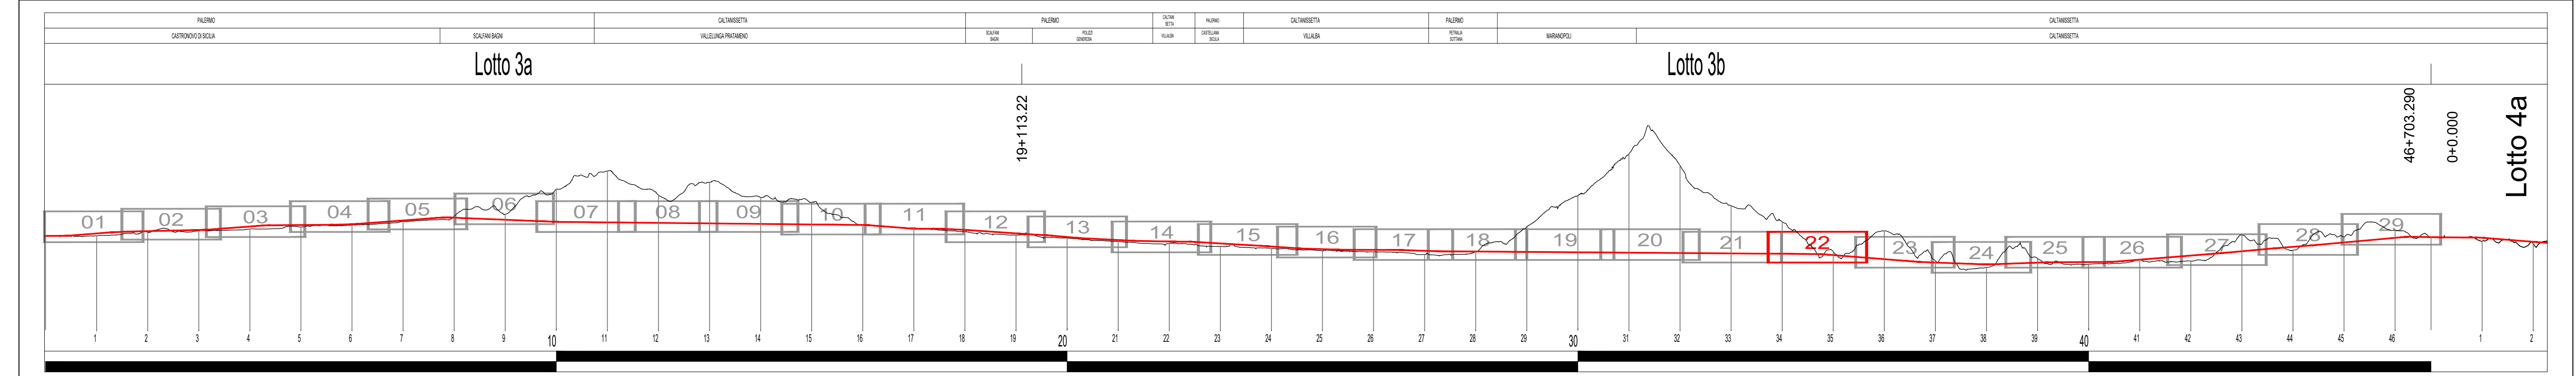

COMMITTENTE: **RFI** INFRASTRUTTURA FERROVIARIA ITALIANA

PROGETTAZIONE: **ITALFERR** GRUPPO FERROVIE DELLO STATO ITALIANO

DIRETTRICE FERROVIARIA MESSINA - CATANIA - PALERMO
 NUOVO COLLEGAMENTO PALERMO - CATANIA

U.O. INFRASTRUTTURE SUD
 PROGETTO DEFINITIVO
 TRATTA LERCARA DIR. - CALTANISSETTA XIRBI (LOTTO 3)

TRACCIATI
 Infrastruttura Ferroviaria
 Profilo longitudinale LV - Tav. 22 di 29

SCALA: 1:2000/200

Rev.	Descrizione	Redatto	Data	Verificato	Data	Approvato	Data	Autorizzato Data
A	Emissione Esecutiva	[Firma]	2019	[Firma]	2019	[Firma]	2019	2019
B	Emissione Esecutiva	[Firma]	2020	[Firma]	2020	[Firma]	2020	2020
C	Emissione Esecutiva	[Firma]	2020	[Firma]	2020	[Firma]	2020	2020

File: RS3T.3.0.D.78.F6.IF.00.0.1.034.C n. Elab.: 78_063