## SEZIONE B87
PROGRESSIVA 25250.00

| | | |
|---|---|---|
| RI RILEVATO | m³ | 31.14 |
| RT RINTERRO | m³ | 22.00 |
| SM SCAVO MURO | m³ | 46.94 |
| SS STRADELLO SX | m³ | 0.77 |
| sp SUPERCOMPATTATO | m | 0.40 |
| su SUB BALLAST | m | 0.40 |

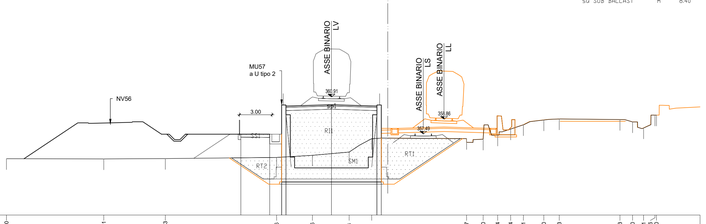


350

| | | |