


SEZIONE B151  
PROGRESSIVA 40350.00

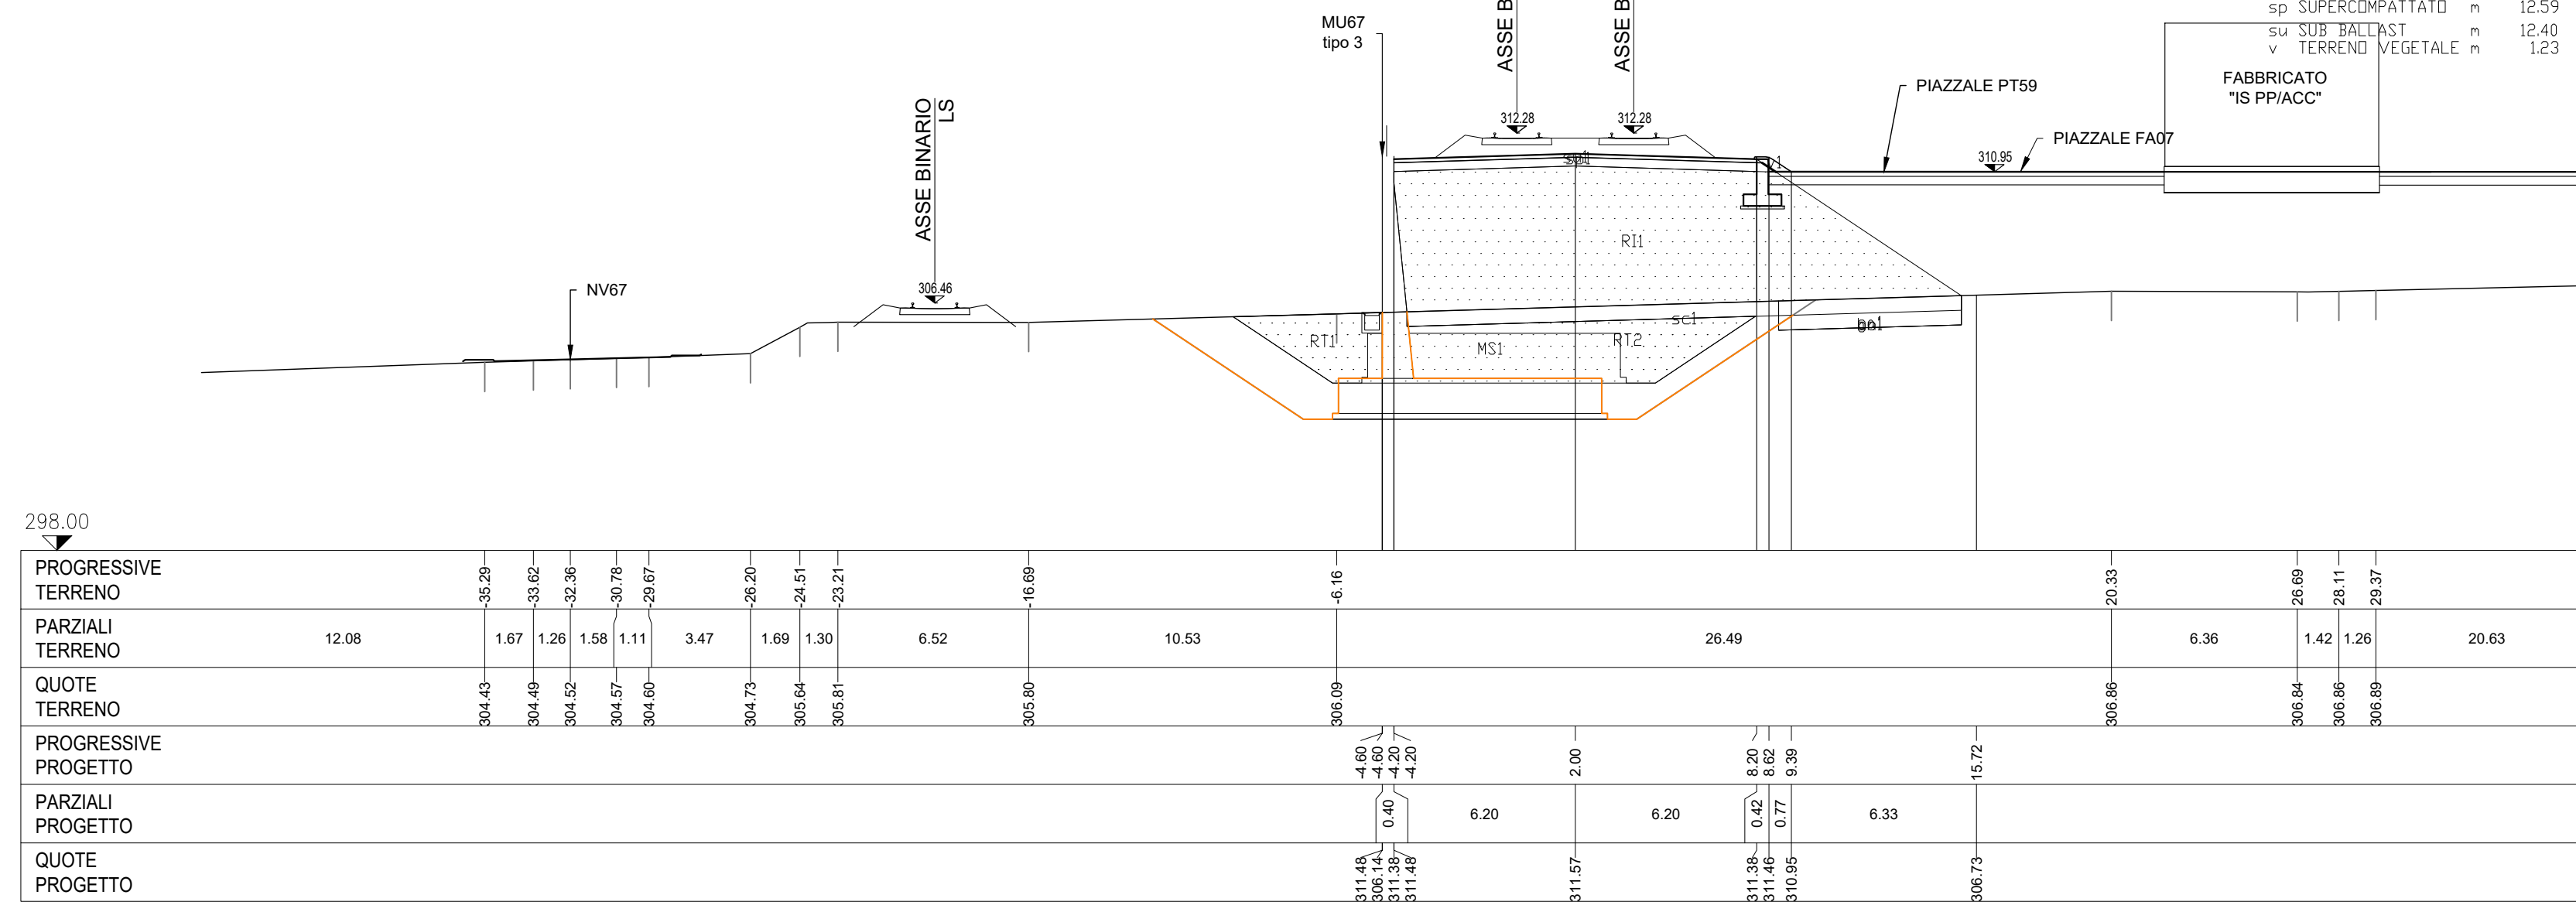

| |
|---|
|---|