Provincia								
Comune								
Livellette	L =	201.000	196.667	266.333	163.000	251.150	106.490	95.562
	DISL =	-2.184	1.864	-6.111	1.220	-1.507	-2.130	-0.604
	p =	10.864	9.480	22.944	7.485	6.000	20.000	6.318
Progr. Livellette			201.000	397.667	664.000	827.000	1078.150	1184.640	1280.202

PR = 0.000	PR = 201.000	PR = 397.667	PR = 664.000	PR = 827.000	PR = 1078.150	PR = 1184.640	PR = 1280.202
QV = 365.450	QV = 363.266	QV = 365.131	QV = 359.020	QV = 360.240	QV = 358.733	QV = 356.603	QV = 356.000
	DP = 2.034	DP = -3.242	DP = 3.043	DP = -1.348	DP = -1.400	DP = 1.368	
	R = -3000.000	R = 3000.000	R = -3000.000	R = 3000.000	R = 3000.000	R = -3000.000	
	T = 30.517	T = 48.634	T = 45.640	T = 20.227	T = 20.996	T = 20.519	
	F = 0.155	F = -0.394	F = 0.347	F = -0.068	F = -0.073	F = 0.070	

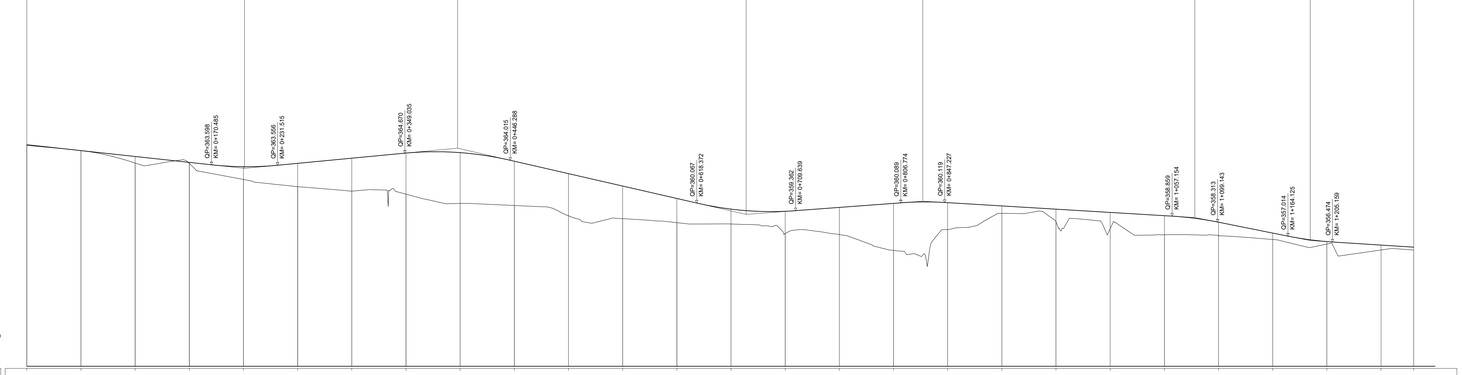

| | | | | | | | |