


- LEGENDA**
- █ Palermo_Catania - Lotto 3
 - █ Macrofase "2"
 - █ Linea storica Palermo_Catania
 - █ Variante provvisoria Linea storica Palermo_Catania - "Macrofase 1"
 - █ Deviata provvisoria di cantiere "Macrofase 1"

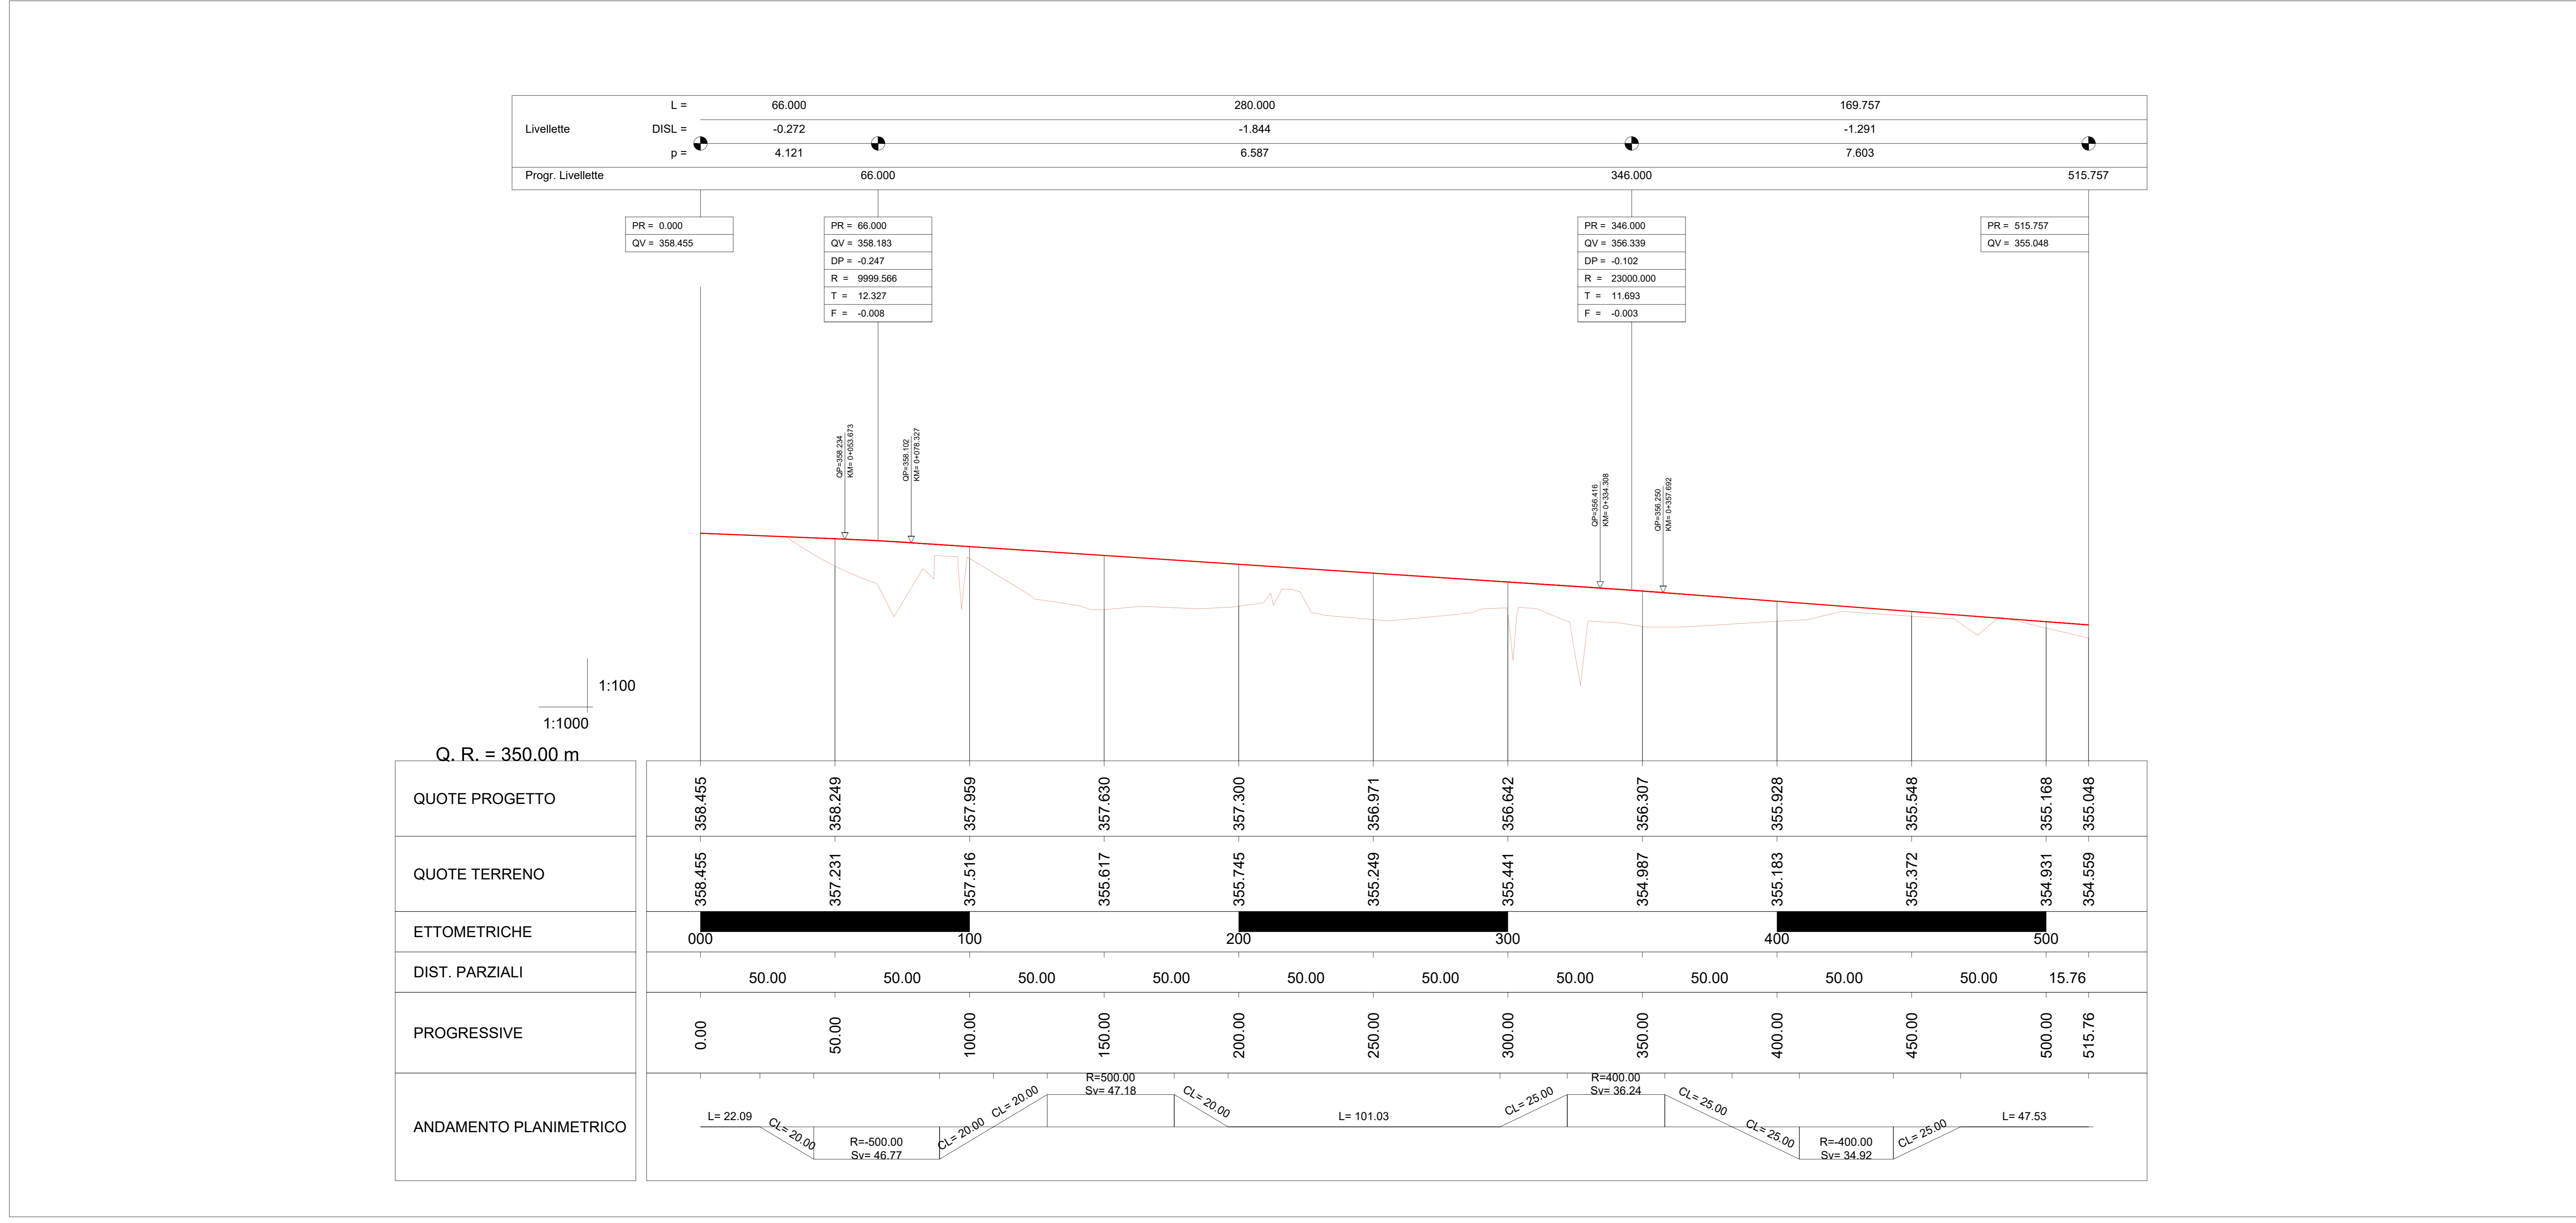

COMMITTENTE: **RFI** RETE FERROVIARIA ITALIANA GRUPPO FERROVIE DELLO STATO ITALIANE

PROGETTAZIONE: **ITALFER** INFRASTRUTTURE SUD

DIRETTRICE FERROVIARIA MESSINA - CATANIA - PALERMO

NUOVO COLLEGAMENTO PALERMO - CATANIA

U.O. INFRASTRUTTURE SUD

PROGETTO DEFINITIVO

TRATTA LERCARA DIR. - CALTANISSETTA XIRBI (LOTTO 3)

TRACCIATI
DEVIATA PM Marianopoli per cantiere Macrofase 1
Plano-profili con dati di tracciamento

SCALA: 1:2000

Rev.	Descrizione	Redatto	Data	Verificato	Data	Approvato	Data	Autorizzato Data
A	Emissione Esecutiva	21/03/2020	2020	21/03/2020	2020	21/03/2020	2020	21/03/2020
B	Emissione Esecutiva	21/03/2020	2020	21/03/2020	2020	21/03/2020	2020	21/03/2020

File: RS3T.3.0.D.78.P6.IF.01.0.8.004.B n. Elab.: 78_119