
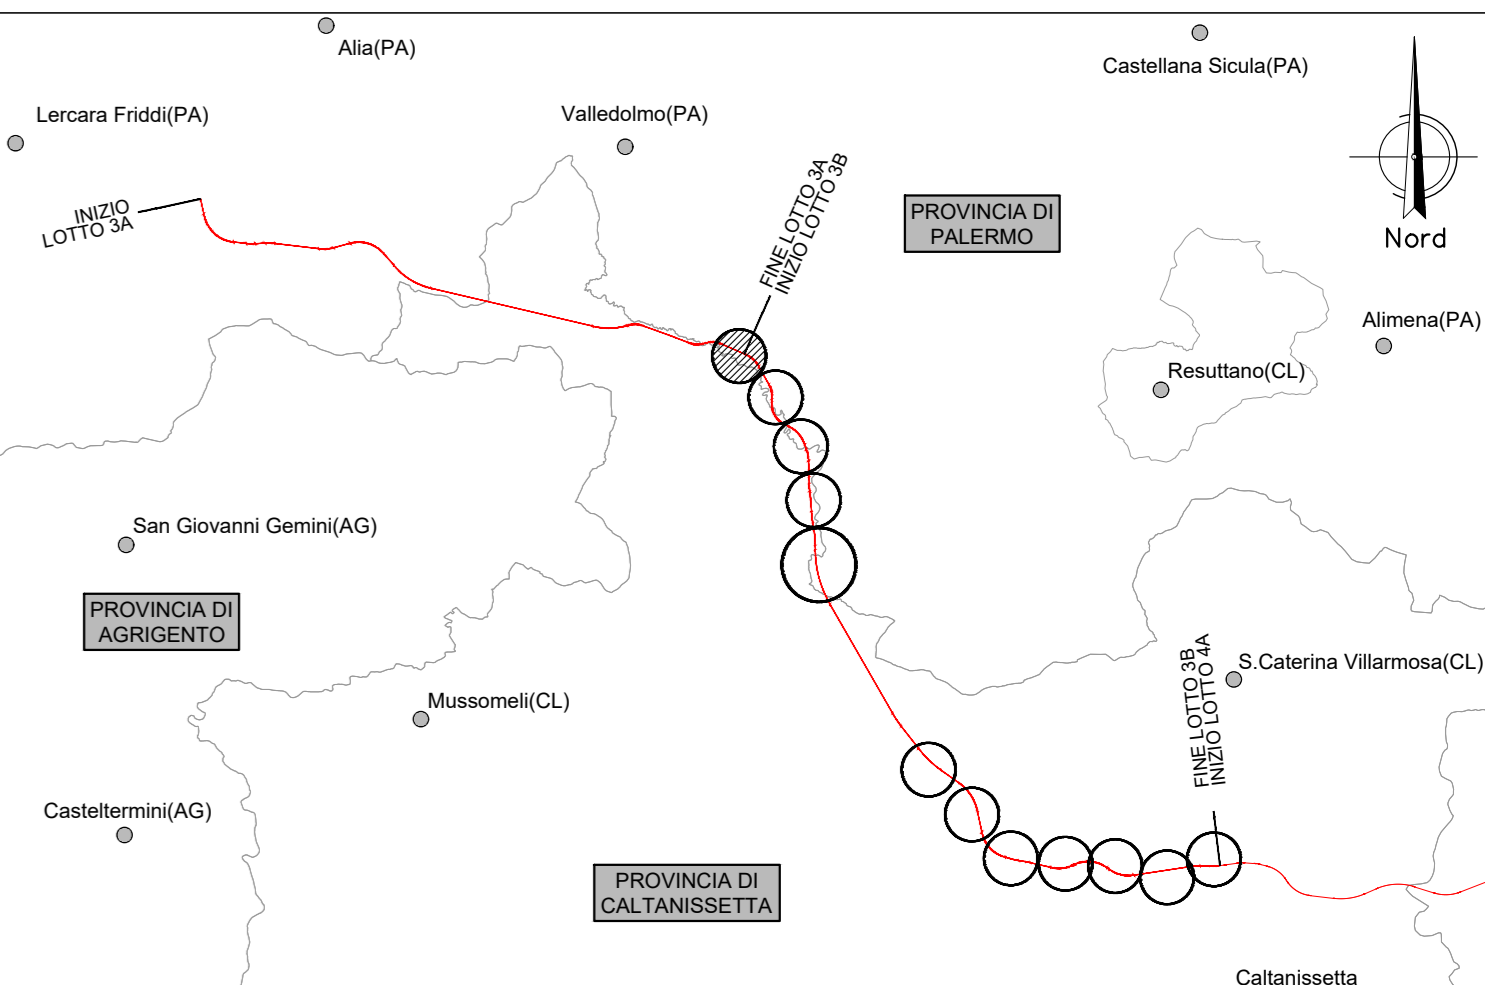


NV51 - ADEGUAMENTO VIABILITA' ESISTENTE SP64
COMUNE DI SCLAFANI BAGNI (PA)


VIABILITA' APPARTENENTE AL LOTTO 3A

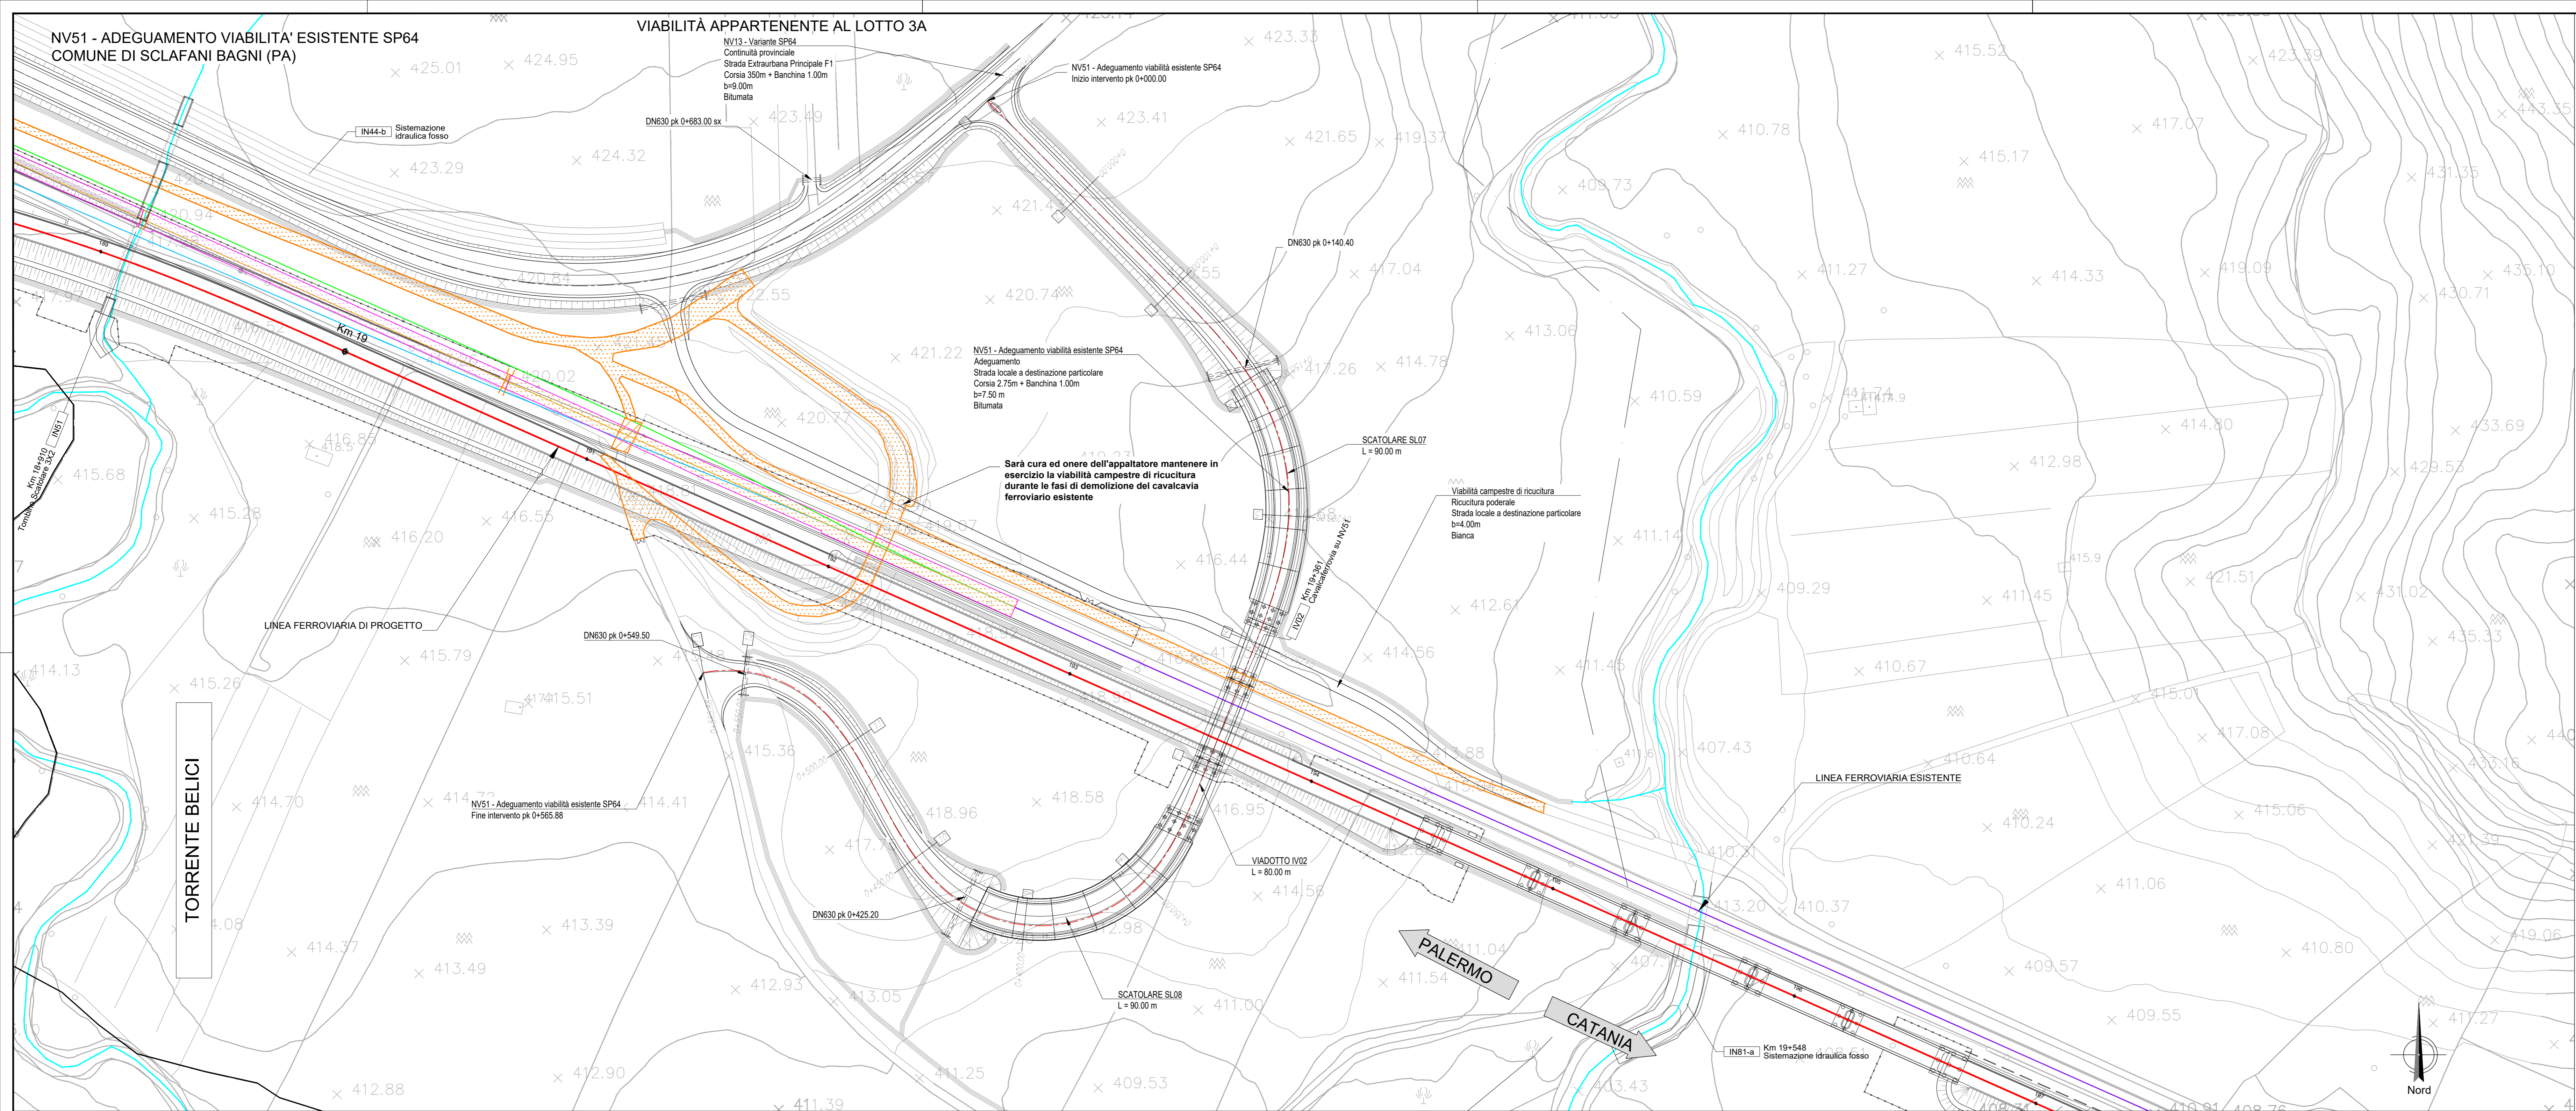

LEGENDA LINEA			
SIMBOLO	NOME	SIMBOLO	NOME
[Linea rossa]	BINARIO DI PROGETTO LV (MACROFASE 2)	[Linea nera]	PASSAGGIO A LIVELLO PER MANUTENZIONE
[Linea arancione]	BINARIO DI PROGETTO SECONDARIO (MACROFASE 1)	[Linea tratteggiata]	TORNINO IDRAULICO MINORE DI PERMEABILITA'
[Linea verde]	BINARIO DI PROGETTO VAR. LB (MACROFASE 1)	[Linea tratteggiata]	DEMOLIZIONE FABBRICATO
[Linea blu]	BINARIO PROVVISORIO	[Linea tratteggiata]	DEMOLIZIONE CORPO STRADALE
[Linea gialla]	LINEA STORICA IN ESERCIZIO	[Linea tratteggiata]	MARMIPEDE FFP CON RAMPA
[Linea grigia]	LINEA STORICA IN DEMOLIZIONE	[Linea tratteggiata]	DEVIAZIONE FOSSEO TRAPEZOIDALE
[Linea tratteggiata]	PASSAGGIO A RASO	[Linea tratteggiata]	DEVIAZIONE FOSSEO RETTANGOLARE
[Linea tratteggiata]	PIAZZALE DI EMERGENZA	[Linea tratteggiata]	RECINZIONE
[Linea tratteggiata]	BANCHINA DI STAZIONE	[Linea tratteggiata]	VIABILITA' DI MANUTENZIONE E/O RICOSTRUZIONE
[Linea tratteggiata]	AREA BTS	[Linea tratteggiata]	OPERE DI PROTEZIONE PER SOLI FLUSSO
[Linea tratteggiata]	TORNINO IDRAULICO E RELATIVA VALVEAZIONE	[Linea tratteggiata]	PROTEZIONI SCARPATE CON MATERIALI REINFORCING
[Linea tratteggiata]	CANCELLO	[Linea tratteggiata]	PROTEZIONI SCARPATE CON MASSI CEMENTATI
		[Linea tratteggiata]	OPERE PROVVISORIE

LEGENDA FABBRICATI TECNOLOGICI			
SCHEMATICO	TIPOLOGIA	SCHEMATICO	TIPOLOGIA
[Simbolo]	Fabbricato Prato Gestione Emergenza Prefabbr.	[Simbolo]	Fabbricato PMZ - Magazzino
[Simbolo]	Vasca Anticorrosivo 100 mc	[Simbolo]	Fabbricato FAPDM-855
[Simbolo]	Fabbricato Energia Tipo 1	[Simbolo]	Fabbricato PMZ - Uffici
[Simbolo]	Fabbricato Energia Tipo 3	[Simbolo]	Fabbricato PMZ - Magazzino
[Simbolo]	Fabbricato Energia Tipo 5	[Simbolo]	Fabbricato Commerciale
[Simbolo]	Fabbricato ES	[Simbolo]	Fabbricato Energia Tipo 4
[Simbolo]	Fabbricato ES	[Simbolo]	Fabbricato vagoncini
[Simbolo]	Fabbricato IS PPM PP ACC		
[Simbolo]	Fabbricato PMZ - Uffici		

LEGENDA VIABILITA'			
SIMBOLO	NOME	SIMBOLO	NOME
[Linea tratteggiata]	ASSE NUOVA VIABILITA' NV. IN PROGETTO	[Linea tratteggiata]	TRATTO DI RACCORDO ALLA VIABILITA' ESISTENTE
[Linea tratteggiata]	RACCORDO TRA VIABILITA' ESISTENTE E NUOVA VIABILITA' CON PAVIMENTAZIONE DA RIPRISTINARE	[Linea tratteggiata]	TRATTO DI VIABILITA' ESISTENTE DA RIPRISTINARE

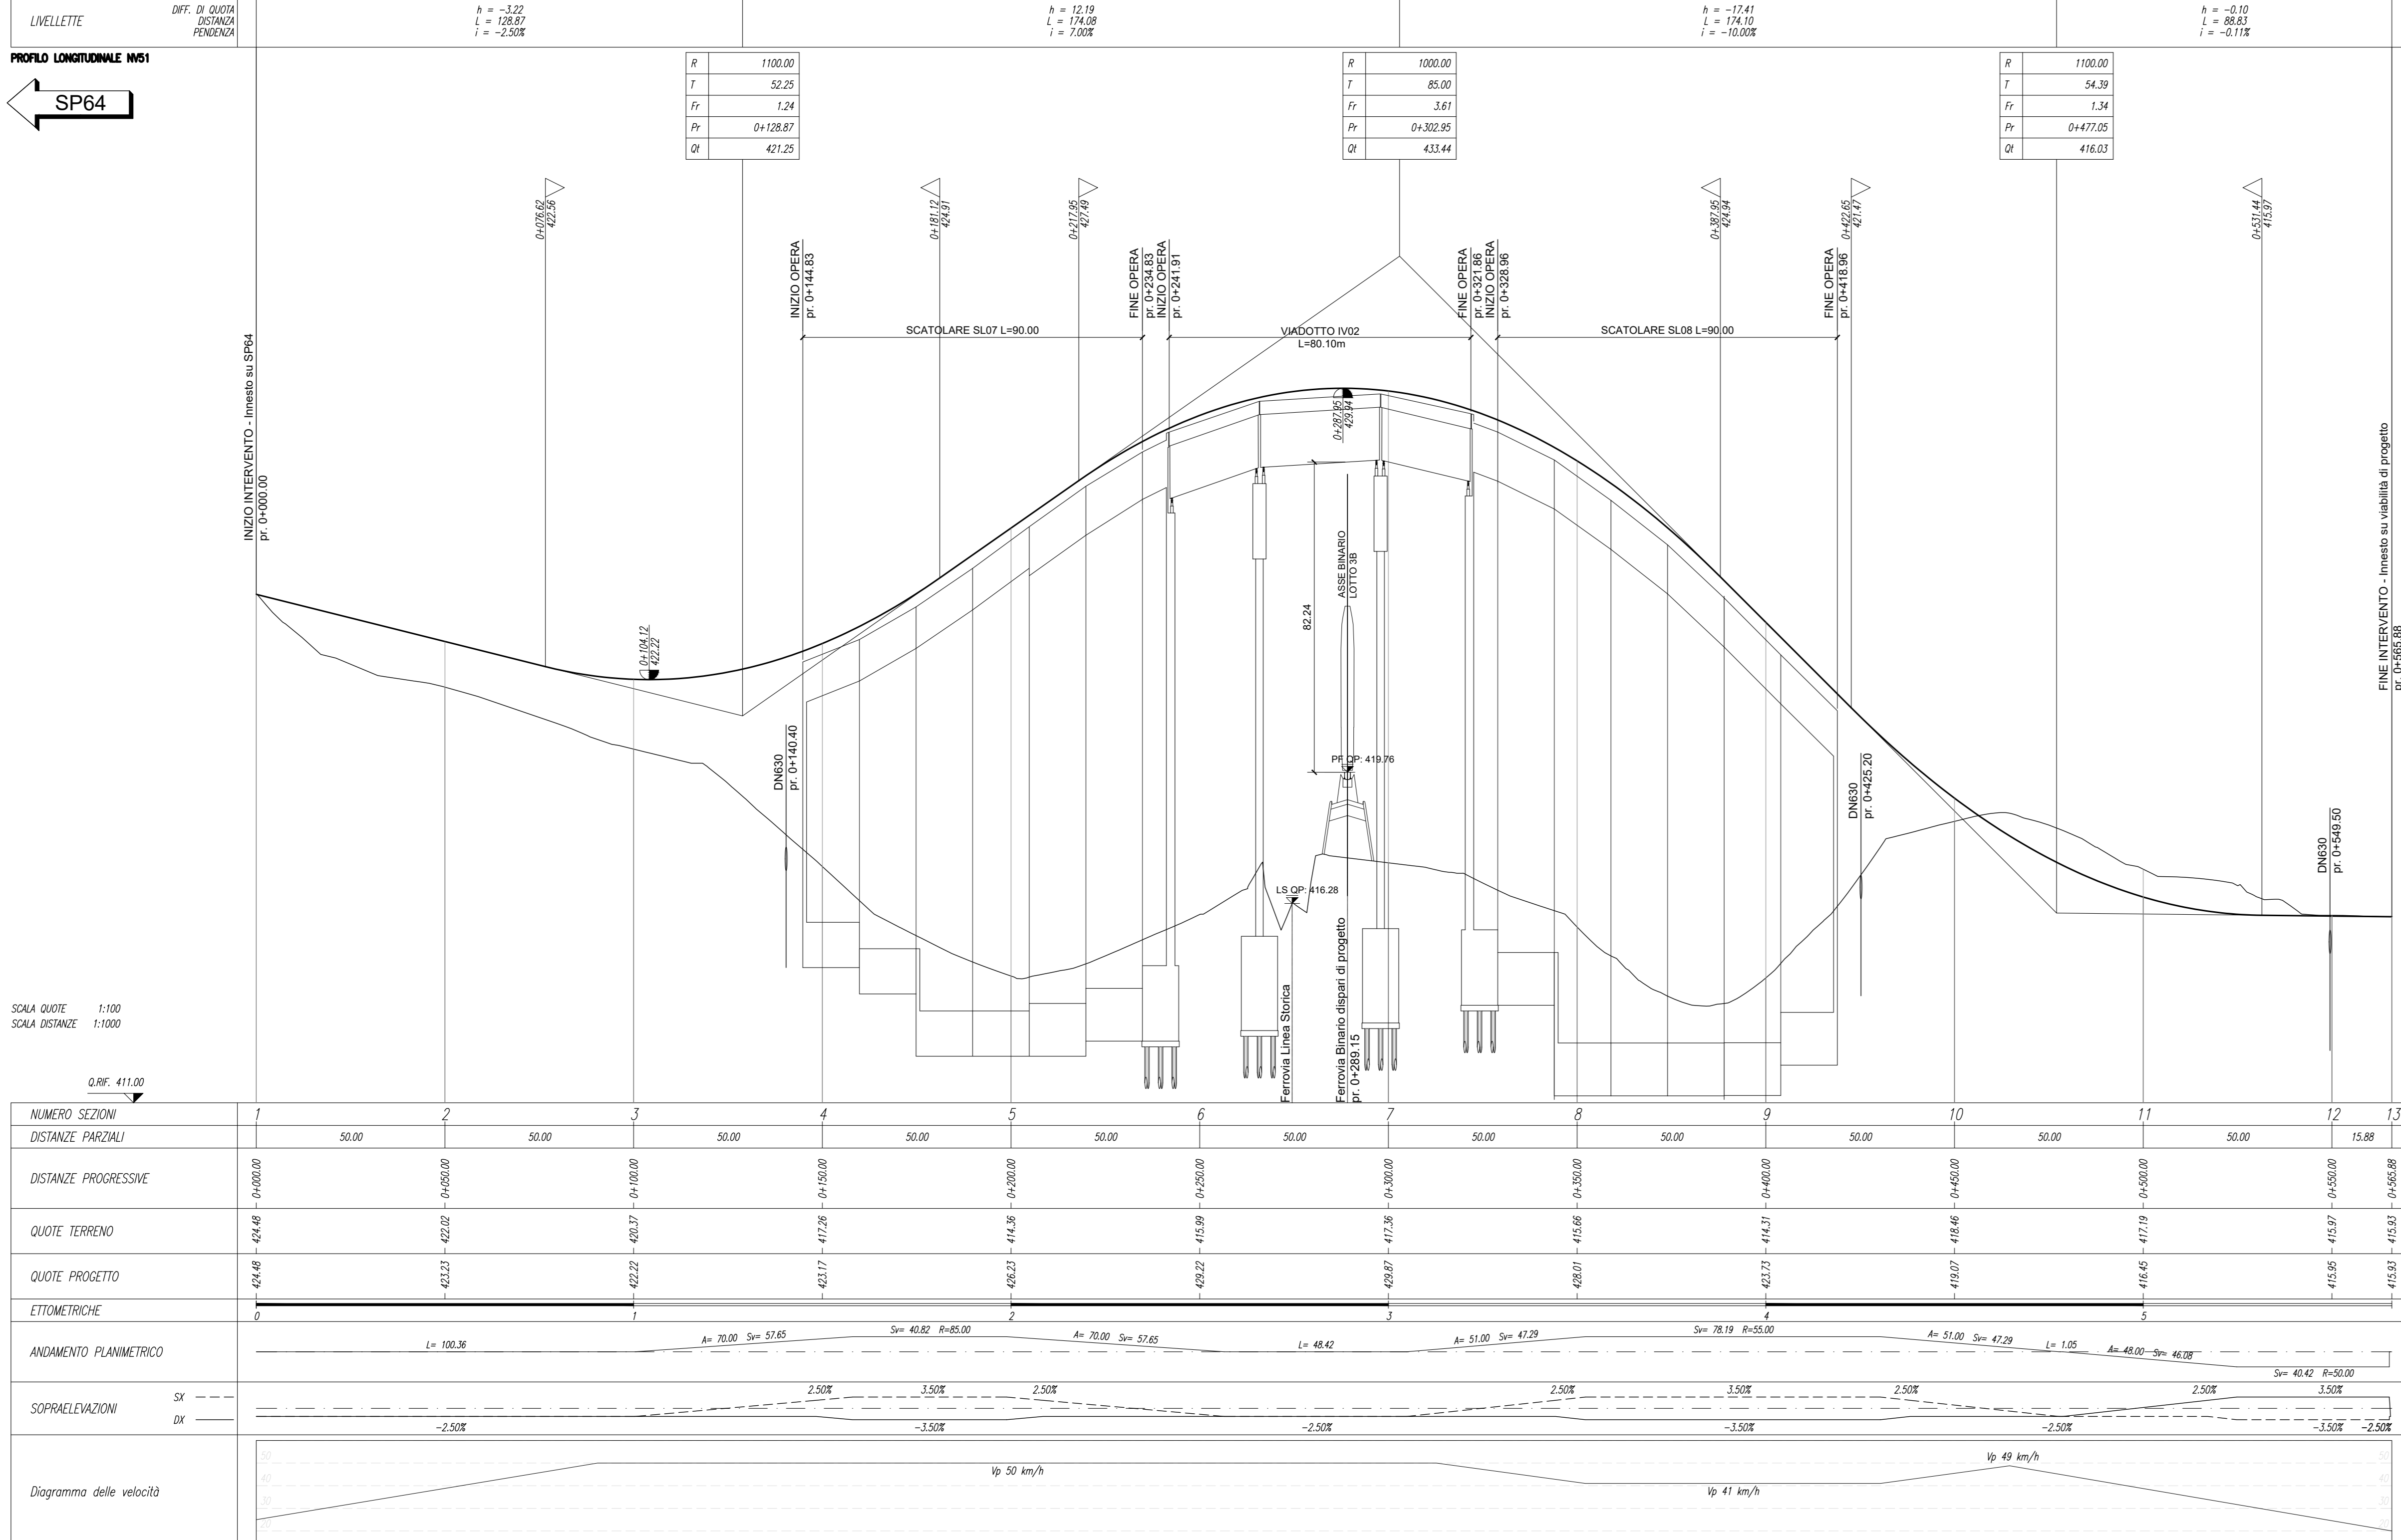

VIABILITA' ESISTENTE →



DIRETTRICE FERROVIARIA MESSINA - CATANIA - PALERMO
NUOVO COLLEGAMENTO PALERMO - CATANIA
U.O. INFRASTRUTTURE SUD
PROGETTO DEFINITIVO
TRATTA LERCARA DIR. - CALTANISSETTA XIRBI (LOTTO 3)

VIABILITA'
NV51 - Adeguamento viabilità esistente SP64 (pk 19+361)
Plano-profili di progetto

SCALA: 1:1000/100

COMMESSA	LOTTO	FASE	ENTE	TIPO DOC.	OPERA/DISCIPLINA	PROGR.	REV.
RS3T	30	D	78	L7	NV5100	001	D

Rev.	Descrizione	Redatto	Data	Verificato	Data	Approvato	Data	Autorizzato Data
A	Emissione Esecutiva	[Firma]	04-2019	[Firma]	04-2019	[Firma]	04-2019	04-2019
B	Emissione Esecutiva	[Firma]	04-2020	[Firma]	04-2020	[Firma]	04-2020	04-2020
C	Emissione Esecutiva	[Firma]	04-2020	[Firma]	04-2020	[Firma]	04-2020	04-2020
D	Emissione Esecutiva	[Firma]	04-2020	[Firma]	04-2020	[Firma]	04-2020	04-2020