SCAVI E BONIFICHE	
SCAVO TERRENO	1.565 mq
SCOTICO sp 50 cm	15.560 m

RILEVATI	
TERRENO VEGETALE sp 30 cm	7.856 m

SOVRASTRUTTURA STRADALE	
STRATO DI USURA IN CONGL. BIT. sp 4 cm	16.080 m
STRATO DI BINDER IN CONGL. BIT. sp 5 cm	16.080 m
STRATO DI BASE IN CONGL. BIT. sp 8 cm	16.080 m
FONDAZIONE IN MISTO STAB. sp 20 cm	17.930 m
SUPERCOMPATTATO O STABILIZATO sp 30 cm	17.930 m

SEZIONE N. : 1
QT. PROGETTO : 424.48

DIST.PROG. : 0+000.00

DIST.SUCC. : 50.00

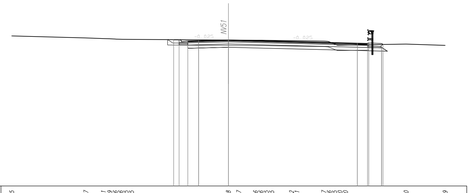

SCALA 1:200

QT.RIF. 411.00

| | | |