


LEGENDA VIABILITA'

SIMBOLO	NOME	SIMBOLO	NOME
	ASSE NUOVA VIABILITA' NV IN PROGETTO		TRATTO DI RACCORDO ALLA VIABILITA' ESISTENTE
	RACCORDO TRA VIABILITA' ESISTENTE E NUOVA VIABILITA' CON PAVIMENTAZIONE DA RIPRISTINARE		TRATTO DI VIABILITA' ESISTENTE DA RIPRISTINARE

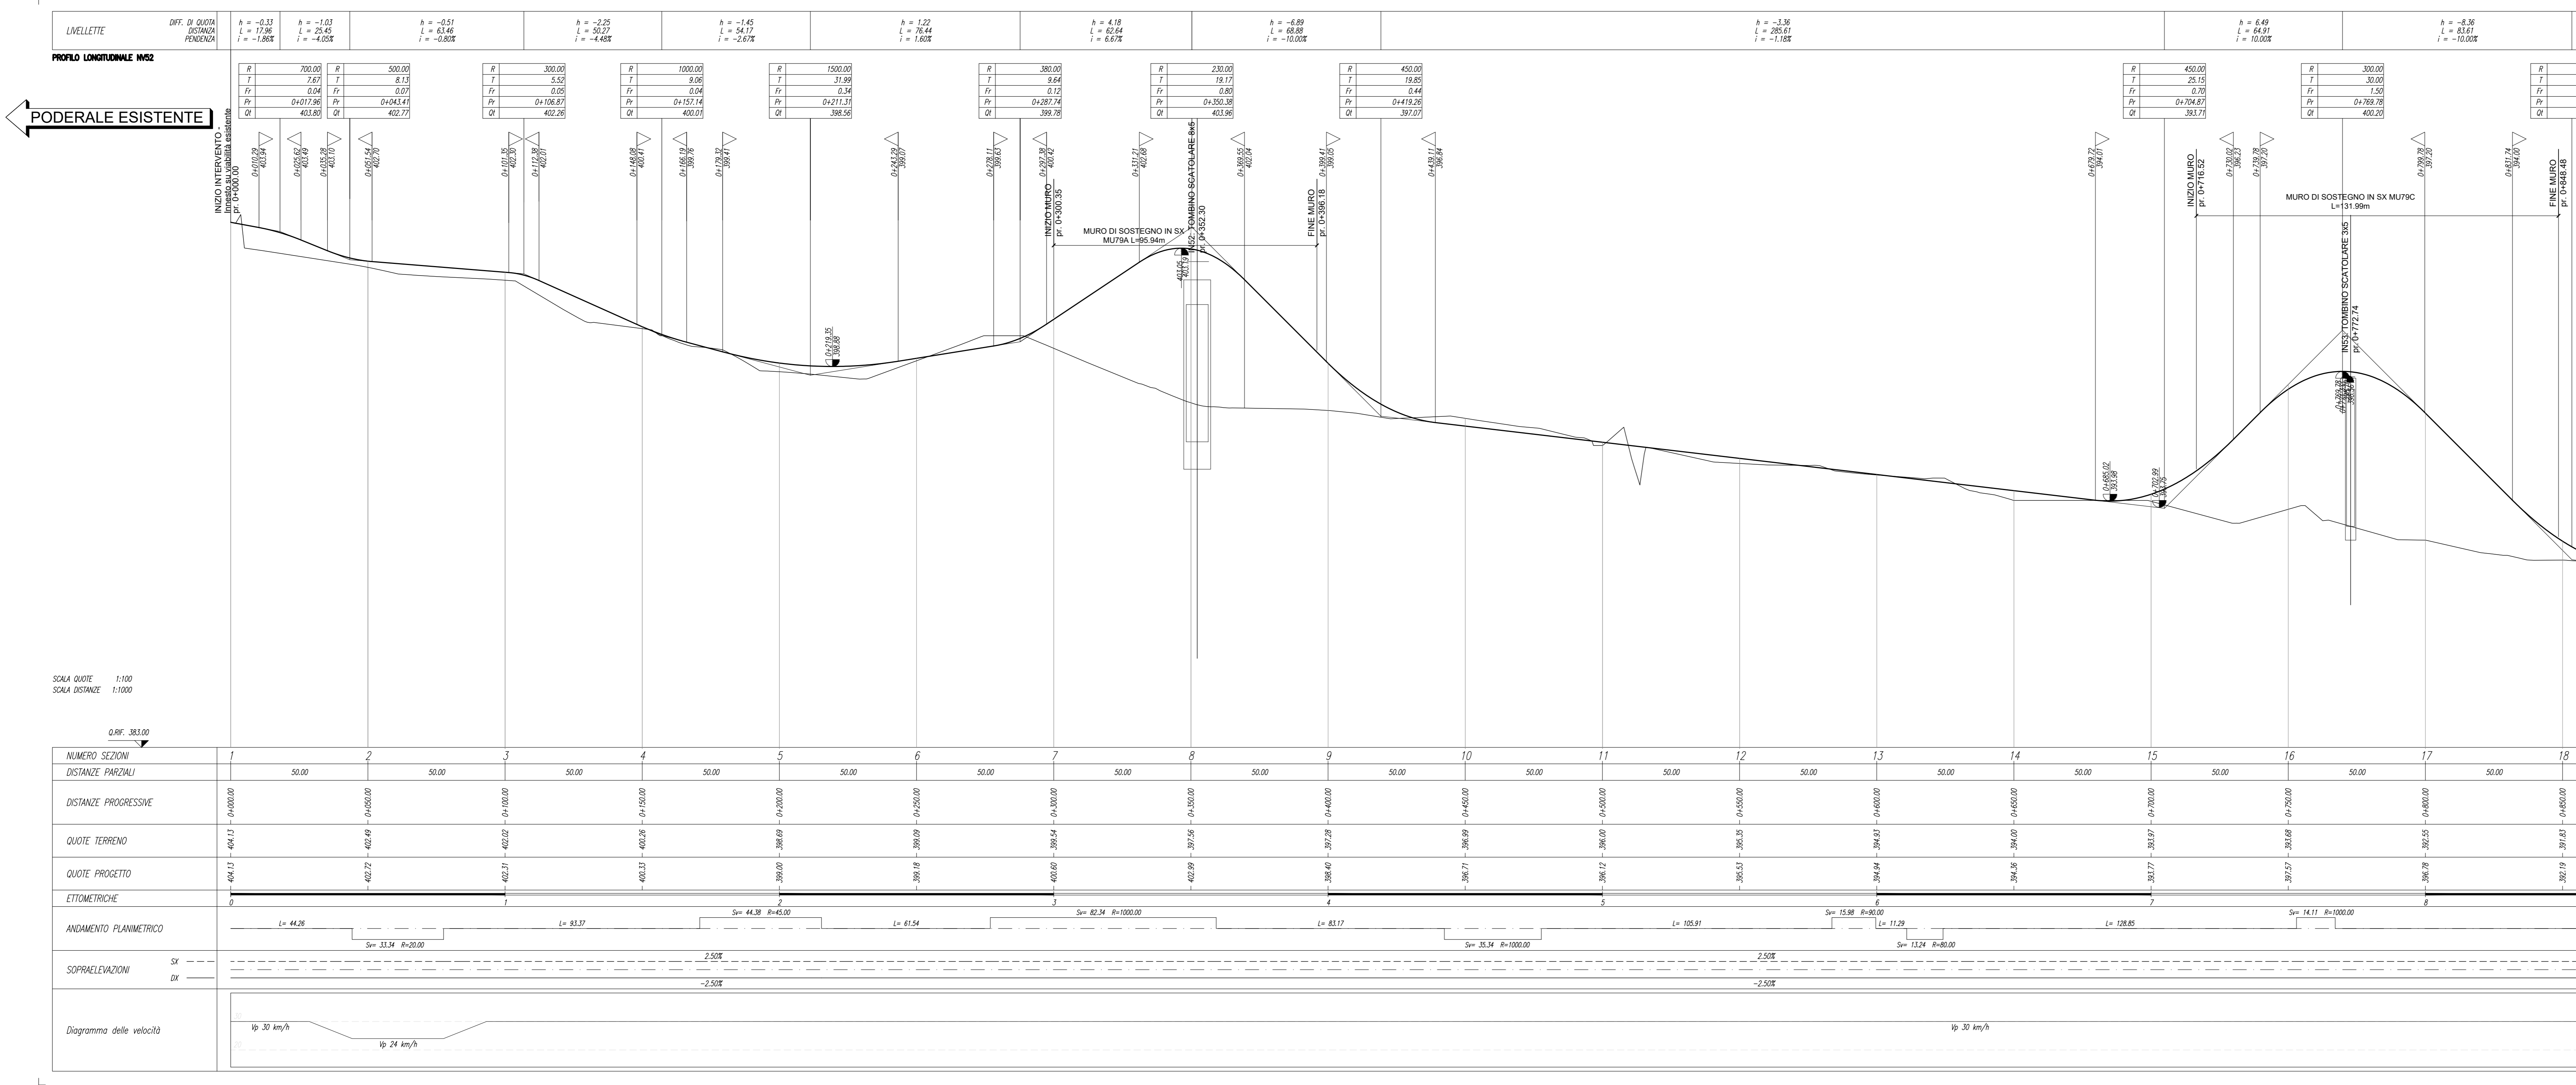

COMMITTENTE:

RFI
 RETE FERROVIARIA ITALIANA
 GRUPPO FERROVIE DELLO STATO ITALIANE

PROGETTAZIONE:

ITALFER
 SUPER INGENIERI DELLO STATO ITALIANE

DIRETTRICE FERROVIARIA MESSINA - CATANIA - PALERMO
 NUOVO COLLEGAMENTO PALERMO - CATANIA

U.O. INFRASTRUTTURE SUD

PROGETTO DEFINITIVO

TRATTA LERCARA DIR. - CALTANISSETTA XIRBI (LOTTO 3)

VIABILITA'
 NV52 - Viabilità campestre di ricucitura fondi da pk 20+150 a pk 21+253
 Piano-profilo di progetto - Tav. 1 di 2

SCALA: 1:1000/100

COMMESSA LOTTO FASE ENTE TIPO DOC. OPERA/DISCIPLINA PROGR. REV.

RS3T 30 D 78 L7 NV5200 001 E

Rev.	Descrizione	Redatto	Data	Verificato	Data	Approvato	Data	Autorezzato Data
A	Emissione Esecutiva	M. Venturi	04-2019	M. Venturi	04-2019	A. Biondi	04-2019	04-2019
B	Emissione Esecutiva	M. Venturi	04-2020	M. Venturi	04-2020	A. Biondi	04-2020	04-2020
C	Emissione Esecutiva	M. Venturi	04-2020	M. Venturi	04-2020	A. Biondi	04-2020	04-2020
D	Emissione Esecutiva	M. Venturi	04-2020	M. Venturi	04-2020	A. Biondi	04-2020	04-2020
E	Emissione Esecutiva	M. Venturi	04-2021	M. Venturi	04-2021	A. Biondi	04-2021	04-2021

File: RS3T.3.0.D.78.L7.NV.52.0.0.001.E n. Elab.: 78_198