


LEGENDA VIABILITÀ			
SIMBOLO	NOME	SIMBOLO	NOME
	ASSE NUOVA VIABILITÀ NV, IN PROGETTO		TRATTO DI RACCORDO ALLA VIABILITÀ ESISTENTE
	RACCORDO TRA VIABILITÀ ESISTENTE E NUOVA VIABILITÀ CON PAVIMENTAZIONE DA RIPRISTINARE		TRATTO DI VIABILITÀ ESISTENTE DA RIPRISTINARE

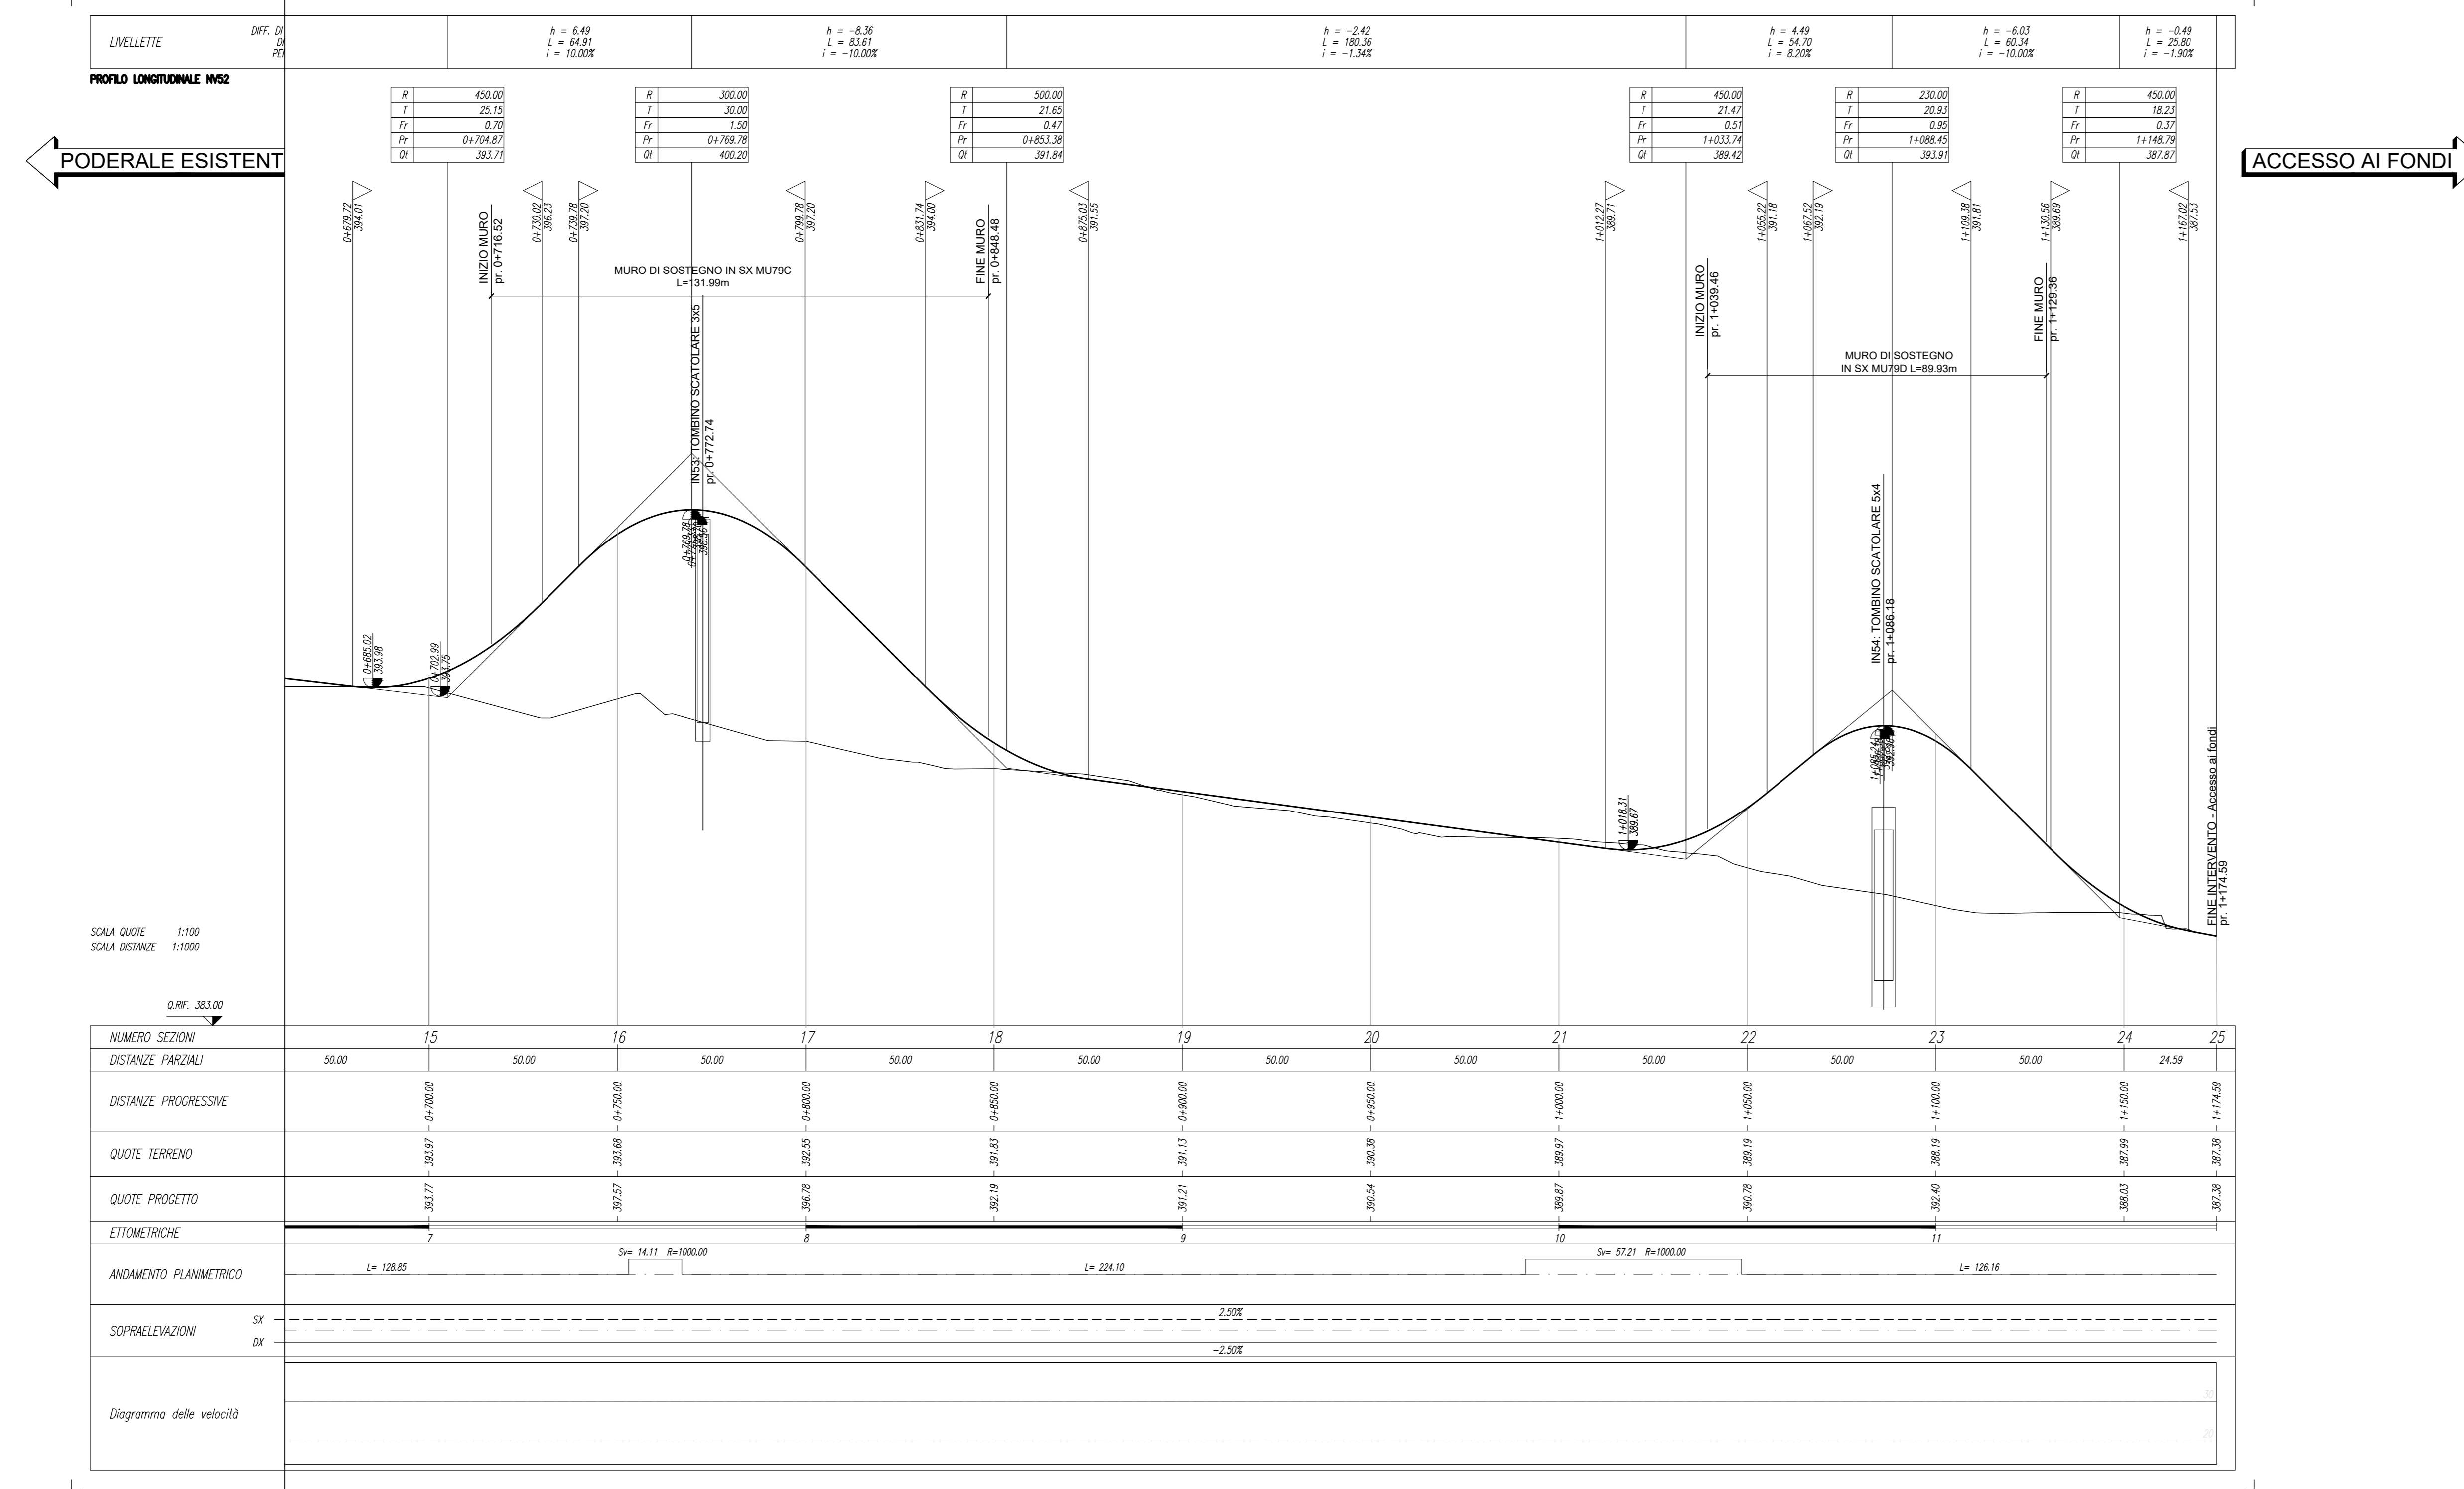

NUMERO SEZIONI	15	16	17	18	19	20	21	22	23	24	25
DISTANZE PARZIALI	50,00	50,00	50,00	50,00	50,00	50,00	50,00	50,00	50,00	50,00	24,59
SOPRAELEVAZIONI	2,50% -2,50%										
Diagramma delle velocità											

COMMITTENTE: **RFI** RETE FERROVIARIA ITALIANA GRUPPO FERROVIE DELLO STATO ITALIANE

PROGETTAZIONE: **ITALFER** INFRASTRUTTURE FERROVIARIE

DIRETTRICE FERROVIARIA MESSINA - CATANIA - PALERMO
NUOVO COLLEGAMENTO PALERMO - CATANIA

U.O. INFRASTRUTTURE SUD
PROGETTO DEFINITIVO
TRATTA LERCARA DIR. - CALTANISSETTA XIRBI (LOTTO 3)

VIABILITÀ
 NV52 - Viabilità campestre di ricicatura fondi da pk 20+150 a pk 21+253
 Piano-profilo di progetto - Tav. 2 di 2

SCALA: 1:1000/100

COMMESSA LOTTO FASE ENTE TIPO DOC. OPERA/DISCIPLINA PROGR. REV.

RS3T 30 D 78 L7 NV5200 002 E

Rev.	Descrizione	Redatto	Data	Verificato	Data	Approvato	Data	Autorizzato Data
A	Emissione Esecutiva	M. Venturi	04-2019	M. Venturi	04-2019	A. Biondi	04-2019	04-2021
B	Emissione Esecutiva	M. Venturi	04-2020	M. Venturi	04-2020	A. Biondi	04-2020	04-2021
C	Emissione Esecutiva	M. Venturi	04-2020	M. Venturi	04-2020	A. Biondi	04-2020	04-2021
D	Emissione Esecutiva	M. Venturi	04-2020	M. Venturi	04-2020	A. Biondi	04-2020	04-2021
E	Emissione Esecutiva	M. Venturi	04-2020	M. Venturi	04-2020	A. Biondi	04-2020	04-2021

File: RS3T.3.0.D.78.L7.NV.52.0.0.002.E n. Elab.: 78_199