SCAVI E BONIFICHE	
VERDE	0,55 mq
SCOTICO sp. 50 cm	4,05 mq
FOSSO	0,43 mq

RILEVATI	
RILEVATO	0,98 mq
TERRENO VEGETALE sp. 30 cm	2,31 m

SOVRASTRUTTURA STRADALE	
MISTO STABILIZZATO NON TEGRIDI sp. 25 cm	4,00 m

SEZIONE N. : 25

Q. PROGETTO : 387.38

DIST.PROG. : 1+174.59

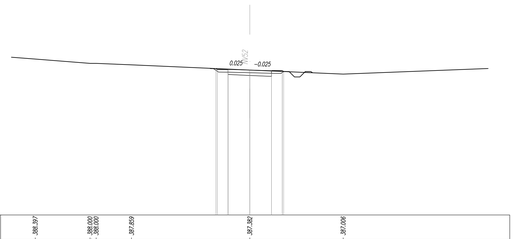

SCALA 1:200

Q.RIF. 374.00

QUOTE TERRENO	388.97		388.85 388.00	387.69					387.38						387.06			
DIST.PARZIALI TERRENO		5.05	0.42	3.26	10.92						8.62					15.84		
QUOTE PROGETTO								387.513 387.423 387.423 387.423		387.382		387.513 387.423 387.423 387.423						
DIST.PARZIALI PROGETTO								1.00	2.00		2.00	1.00						

COMMITTENTE:

RFI RETE FERROVIARIA ITALIANA
GRUPPO FERROVIE DELLO STATO ITALIANE

PROGETTAZIONE:

ITALFERR
GRUPPO FERROVIE DELLO STATO ITALIANE

DIRETTRICE FERROVIARIA MESSINA - CATANIA - PALERMO

NUOVO COLLEGAMENTO PALERMO - CATANIA

U.O. INFRASTRUTTURE SUD

PROGETTO DEFINITIVO

TRATTA LERCARA DIR. - CALTANISSETTA XIRBI (LOTTO 3)

VIABILITA'

NV52 - Viabilità campestre di ricucitura fondi da pk 20+150 a pk 21+253

Sezioni trasversali - Tav. 4 di 4

SCALA: 1:200

COMMESSA	LOTTO	FASE	ENTE	TIPO DOC.	OPERA/DISCIPLINA	PROGR.	REV.
RS3T	30	D	78	W9	NV5200	004	C

Rev.	Descrizione	Redatto	Data	Verificato	Data	Approvato	Data	Autorizzato Data
A	Emissione Esecutiva	ATI Bologna Ascosi Cos.	Gen-2020	A.Di Costanzo	Gen-2020	A.Bianga	Gen-2020	D.Tiberti Apr-2020
B	Emissione Esecutiva	ATI Bologna Ascosi Cos.	Feb-2020	A.Di Costanzo	Feb-2020	A.Bianga	Feb-2020	
C	Emissione Esecutiva	ATI Bologna Ascosi Cos.	Apr-2020	A.Di Costanzo	Apr-2020	A.Bianga	Apr-2020	

File: RS3T.3.0.D.78.W9.NV.52.0.0.004.C

n. Elab.: 78_205