

NV52- VIABILITA' CAPESTRE DI RICUCITURA FONDI
COMUNE DI SCLAFANI BAGNI (PA)



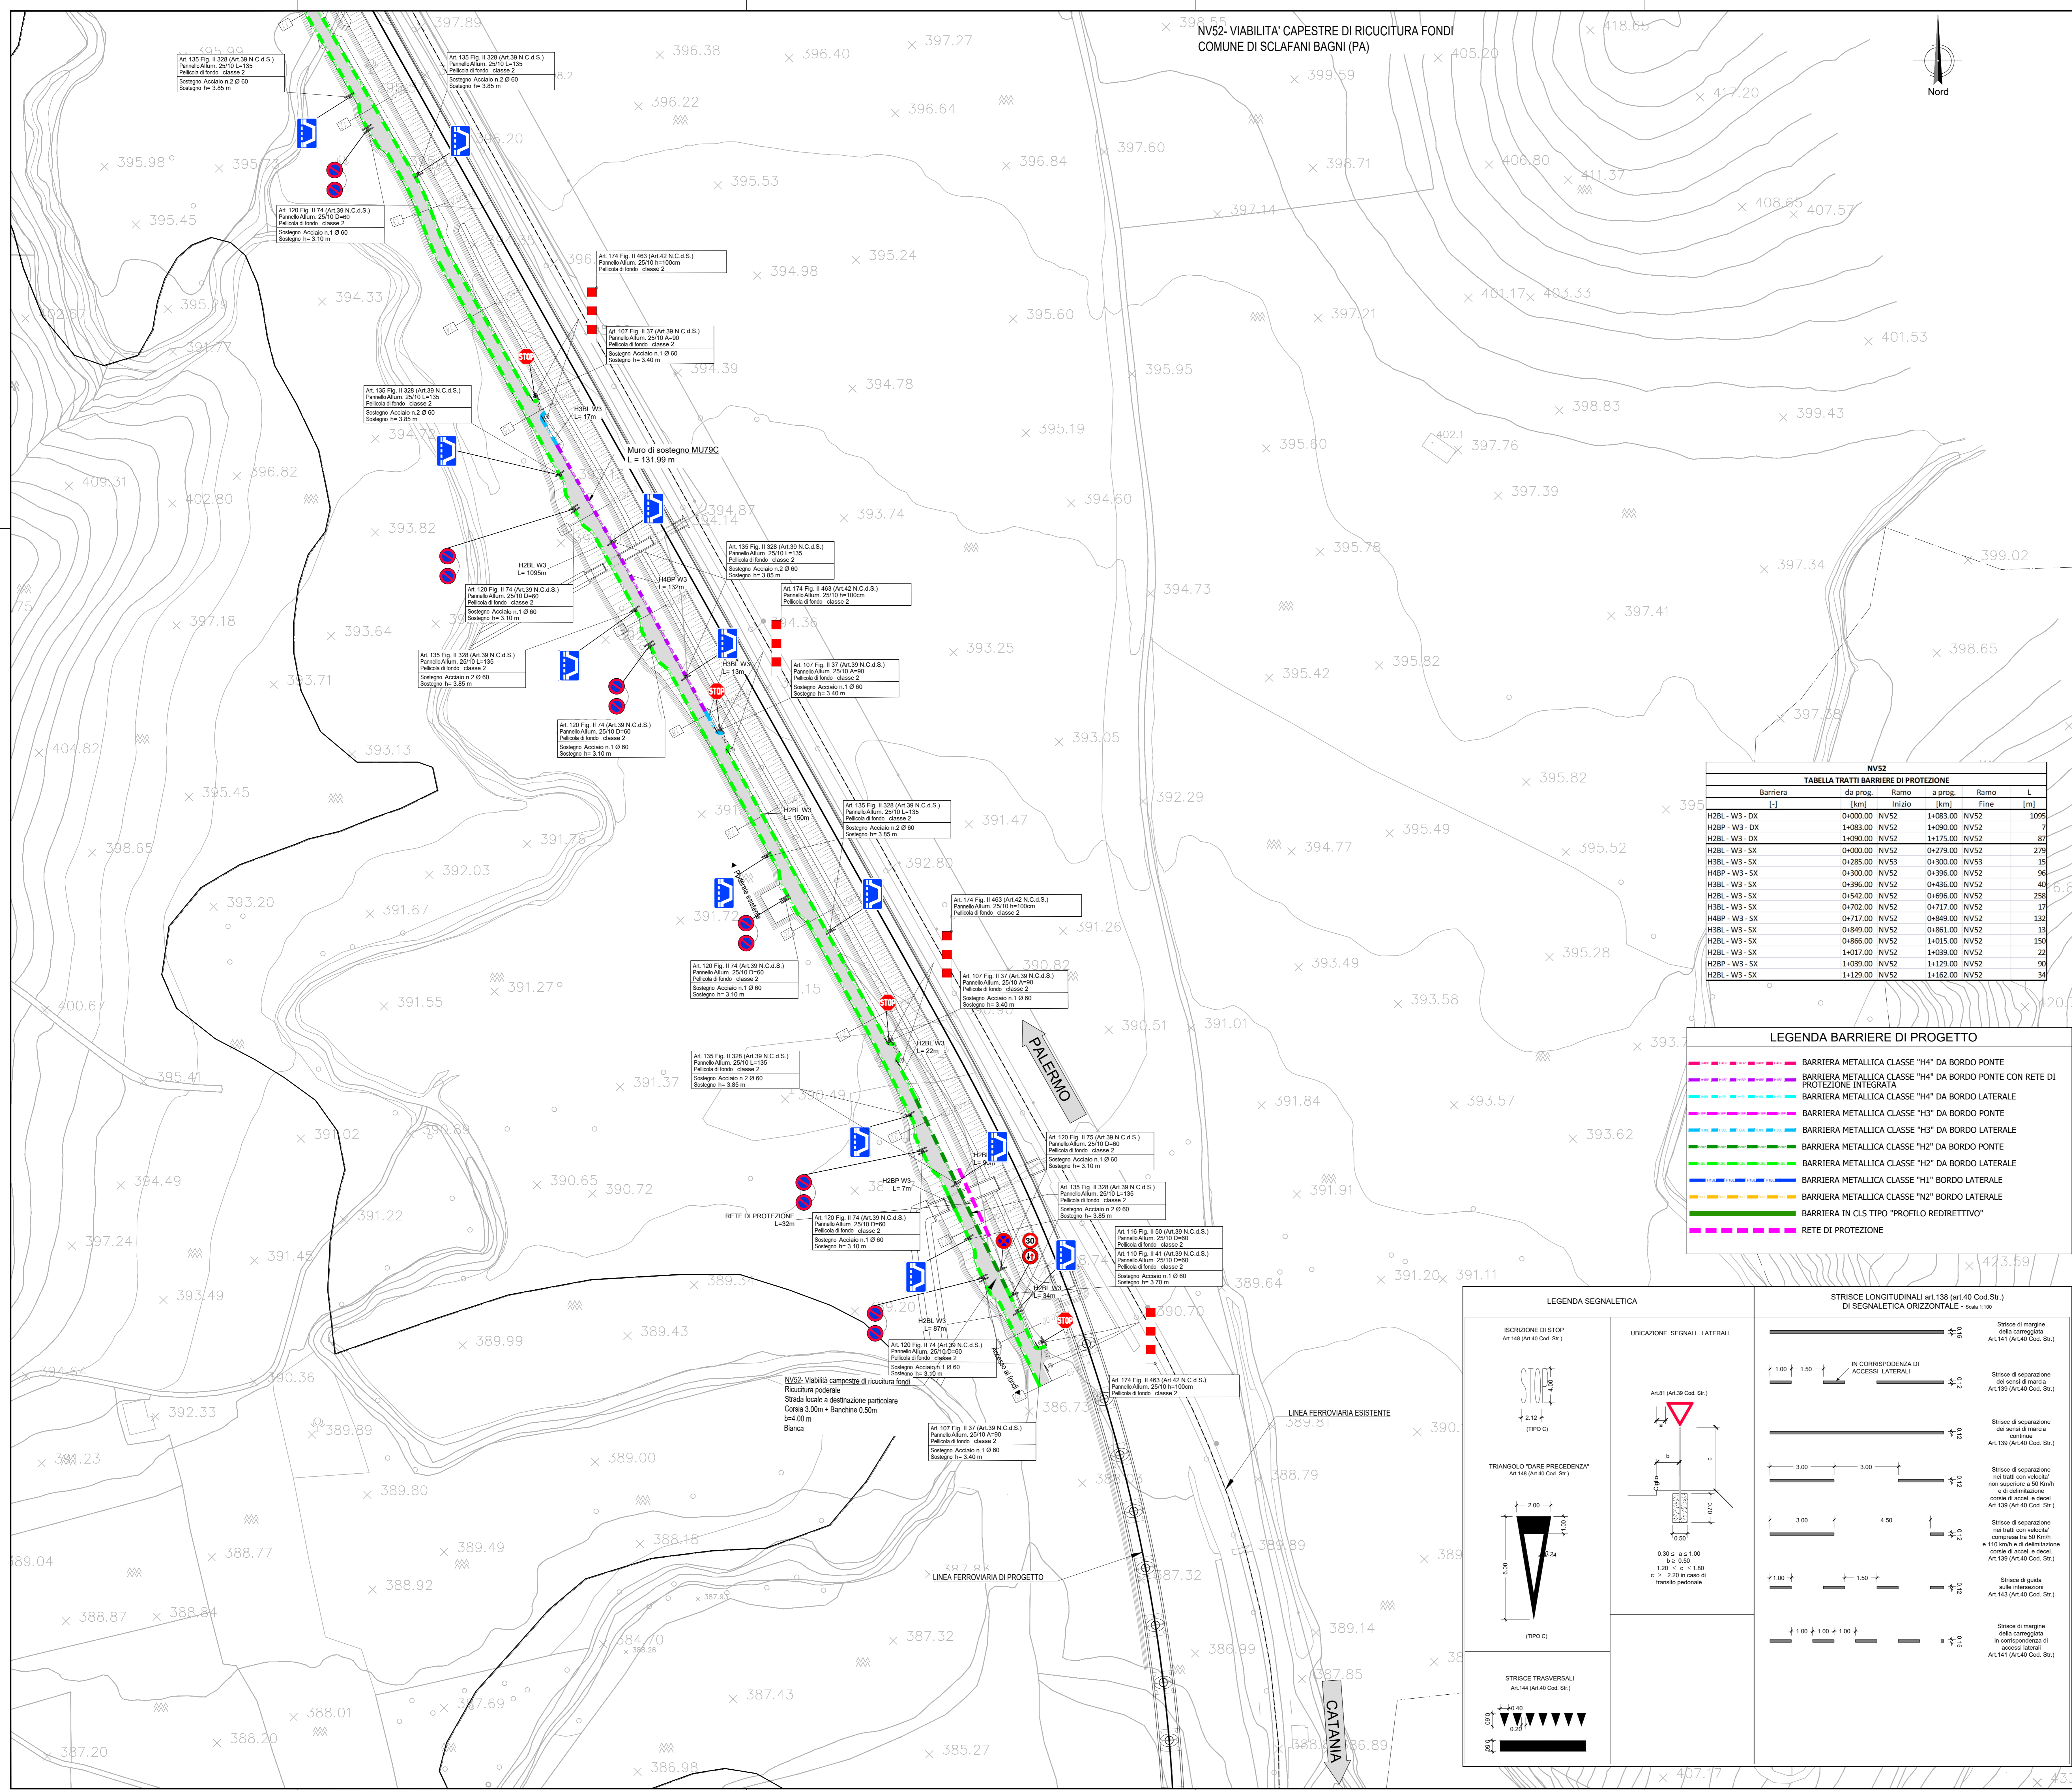


TABELLA TRATTI BARRIERE DI PROTEZIONE

Barriera	da prog. [m]	Inizio [m]	a prog. [m]	Ramo [m]	L [m]
H2BL-W3-DX	0+000,00	NV52	1+083,00	NV52	1009
H2BP-W3-DX	1+083,00	NV52	1+090,00	NV52	7
H2BL-W3-DX	1+090,00	NV52	1+175,00	NV52	87
H2BL-W3-SX	0+000,00	NV52	0+279,00	NV52	279
H3BL-W3-SX	0+285,00	NV53	0+300,00	NV53	15
H4BP-W3-SX	0+300,00	NV52	0+396,00	NV52	96
H3BL-W3-SX	0+396,00	NV52	0+436,00	NV52	40
H2BL-W3-SX	0+542,00	NV52	0+696,00	NV52	258
H3BL-W3-SX	0+702,00	NV52	0+717,00	NV52	17
H4BP-W3-SX	0+717,00	NV52	0+849,00	NV52	132
H3BL-W3-SX	0+849,00	NV52	0+861,00	NV52	13
H2BL-W3-SX	0+955,00	NV52	1+015,00	NV52	159
H2BL-W3-SX	1+017,00	NV52	1+039,00	NV52	22
H2BP-W3-SX	1+039,00	NV52	1+129,00	NV52	90
H2BL-W3-SX	1+129,00	NV52	1+162,00	NV52	34

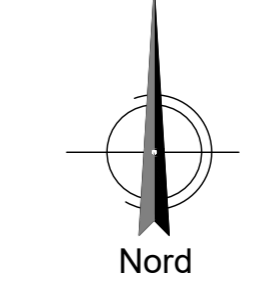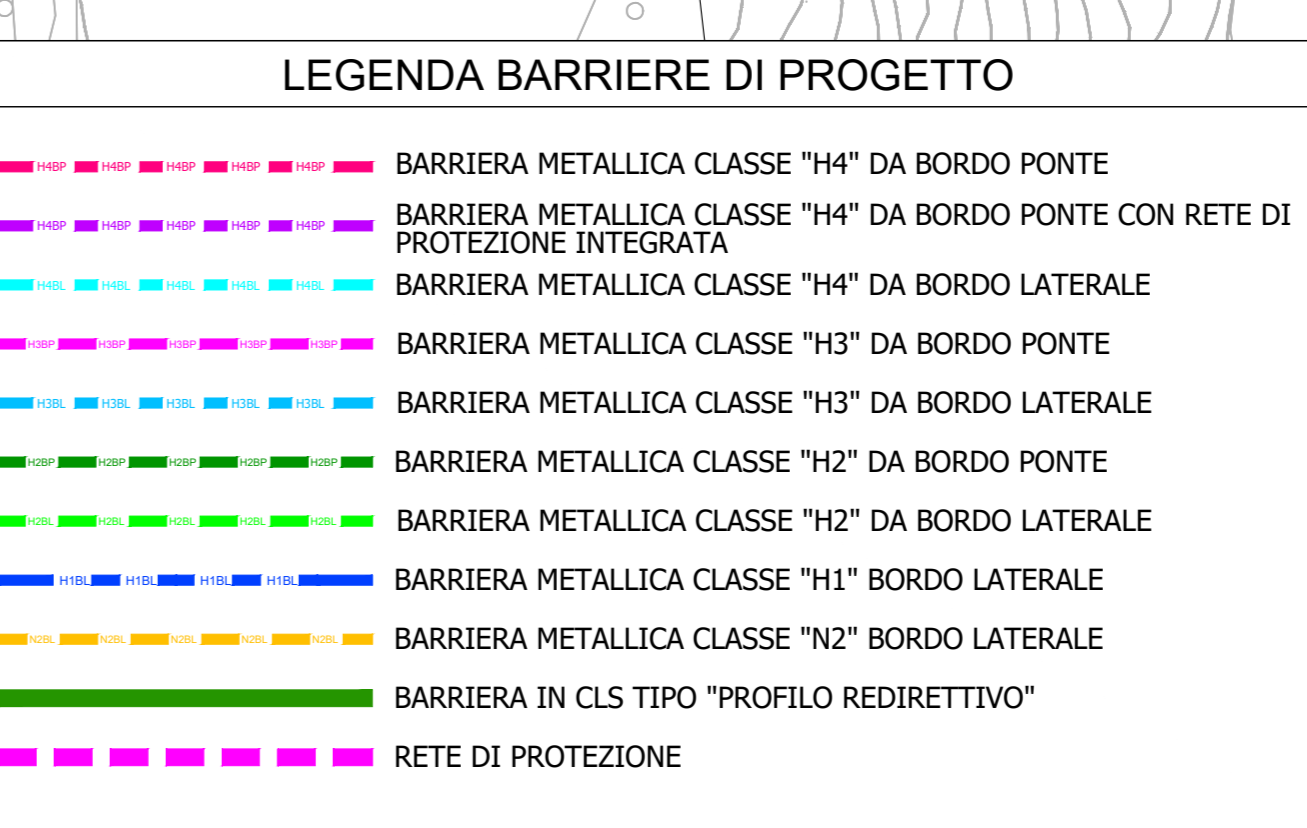

CHIAVE DI LETTURA DELLE TABELLE DELLA SEGNALETICA VERTICALE

ARTICOLO E FIGURA RIFERITI A QUANTO PREVISTO NEL D.P.R. DEL 16.12.1992 N° 495 E SUCCESSIVE MODIFICHE ED INTEGRAZIONI


A- LATO PER CARTELLI TRIANGOLARI E OTTOGONALI
L-LUNGHEZZA PER CARTELLI RETTANGOLARI
D- DIAMETRO PER CARTELLI CIRCOLARI

CLASSE DELLA PELLICOLA RETROREFLETTENTE
COME DA D.M. L.P.P. 31.03.1995 n° 1584
X=1 A NORMALE RISPOSTA LUMINOSA
X=2 AD ALTA RISPOSTA LUMINOSA

NUMERO E DIAMETRO DEI SUPPORTI PER L'INSTALLAZIONE

ALTEZZA DEI PALI DI SUPPORTO

NOTA: I DIMENSIONI INTEGRATIVE SARANNO CONFORMI PER FORMA, DIMENSIONE E COLORE A QUANTO PREVISTO NEL D.P.R. DEL 16.12.1992 N° 495 E SUCCESSIVE MODIFICHE ED INTEGRAZIONI

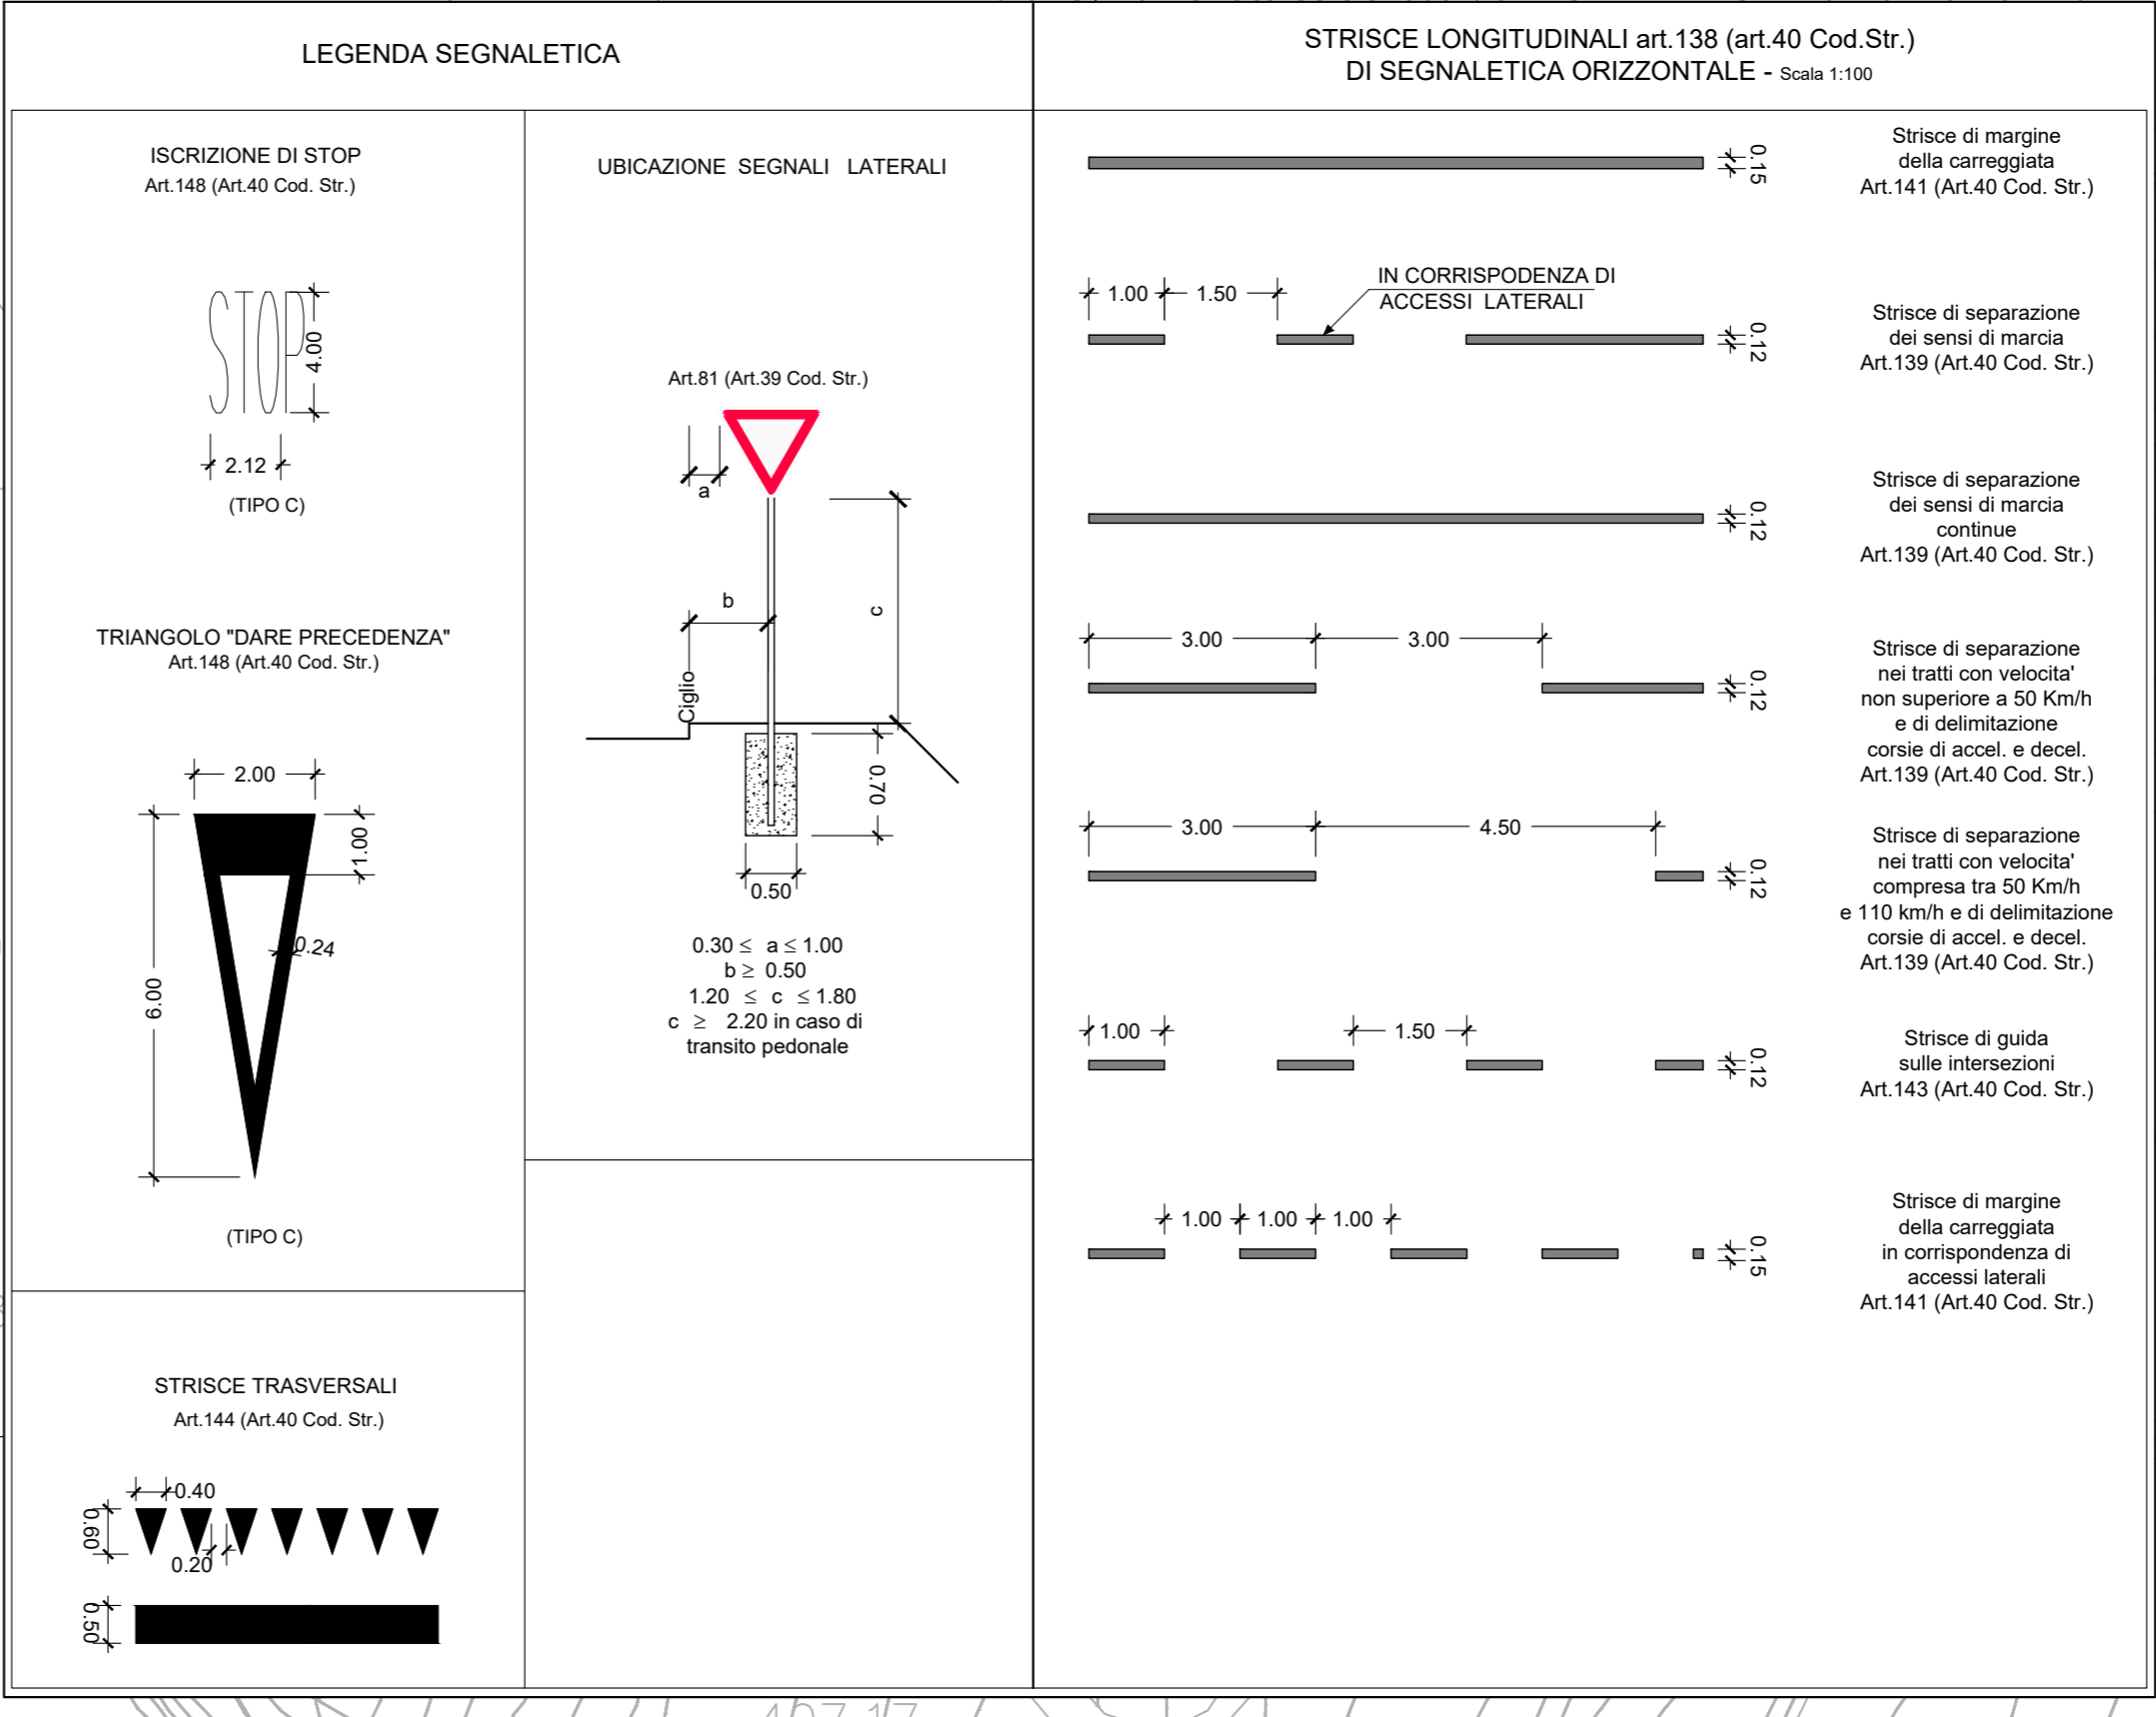

COMMITTENTE: **RFI RETE FERROVIARIA ITALIANA GRUPPO FERROVIE DELLO STATO ITALIANO**

PROGETTAZIONE: **ITALFER**

DIRETTRICE FERROVIARIA MESSINA - CATANIA - PALERMO
NUOVO COLLEGAMENTO PALERMO - CATANIA

U.O. INFRASTRUTTURE SUD

PROGETTO DEFINITIVO

TRATTA LERCARA DIR. - CALTANISSETTA XIRBI (LOTTO 3)

VIABILITA'
NV52 - Viabilità campestre di ricucitura fondi da pk 20+150 a pk 21+253
Planimetria segnaletica e barriere di sicurezza - Tav. 2 di 2

SCALA: **1:1000**

COMMESSA LOTTO FASE ENTE TIPO DOC. OPERA/DISCIPLINA PROGR. REV.

RS3T 30 D 78 P7 NV5200 005 D

Rev.	Descrizione	Redatto	Data	Verificato	Data	Approvato	Data	Autorezzato Data
A	Emissione Esecutivo	AV Messina	Gen-2020	AV Messina	Gen-2020	AV Messina	Gen-2020	01/04/2021
B	Emissione Esecutivo	AV Messina	Feb-2020	AV Messina	Feb-2020	AV Messina	Feb-2020	01/04/2021
C	Emissione Esecutivo	AV Messina	Apr-2020	AV Messina	Apr-2020	AV Messina	Apr-2020	01/04/2021
D	Emissione Esecutivo	AV Messina	Mar-2021	AV Messina	Mar-2021	AV Messina	Mar-2021	01/04/2021

File: RS3T.3.0.D.78.P7.NV.52.0.0.005.D In Elab.: 78_207