


TABELLA RIEPILOGATIVA CON CARATTERISTICHE DELLE INTERSEZIONI E DEI RELATIVI TRIANGOLI DI VISIBILITÀ

| n. | INTERSEZIONE | VIABILITÀ PRINCIPALE | VIABILITÀ SECONDARIA | REGOLAZIONE MANOVRA | V (km/h) | L (m) | D (m) |
|----|-----------------------------|----------------------|----------------------|---------------------|--|-------|---------|
| 1 | Intersezione a pr. 0+000,00 | NV 52 | vab. Esistente | STOP | Velocità di riferimento vab. esistente | 30 | 3,00 50 |

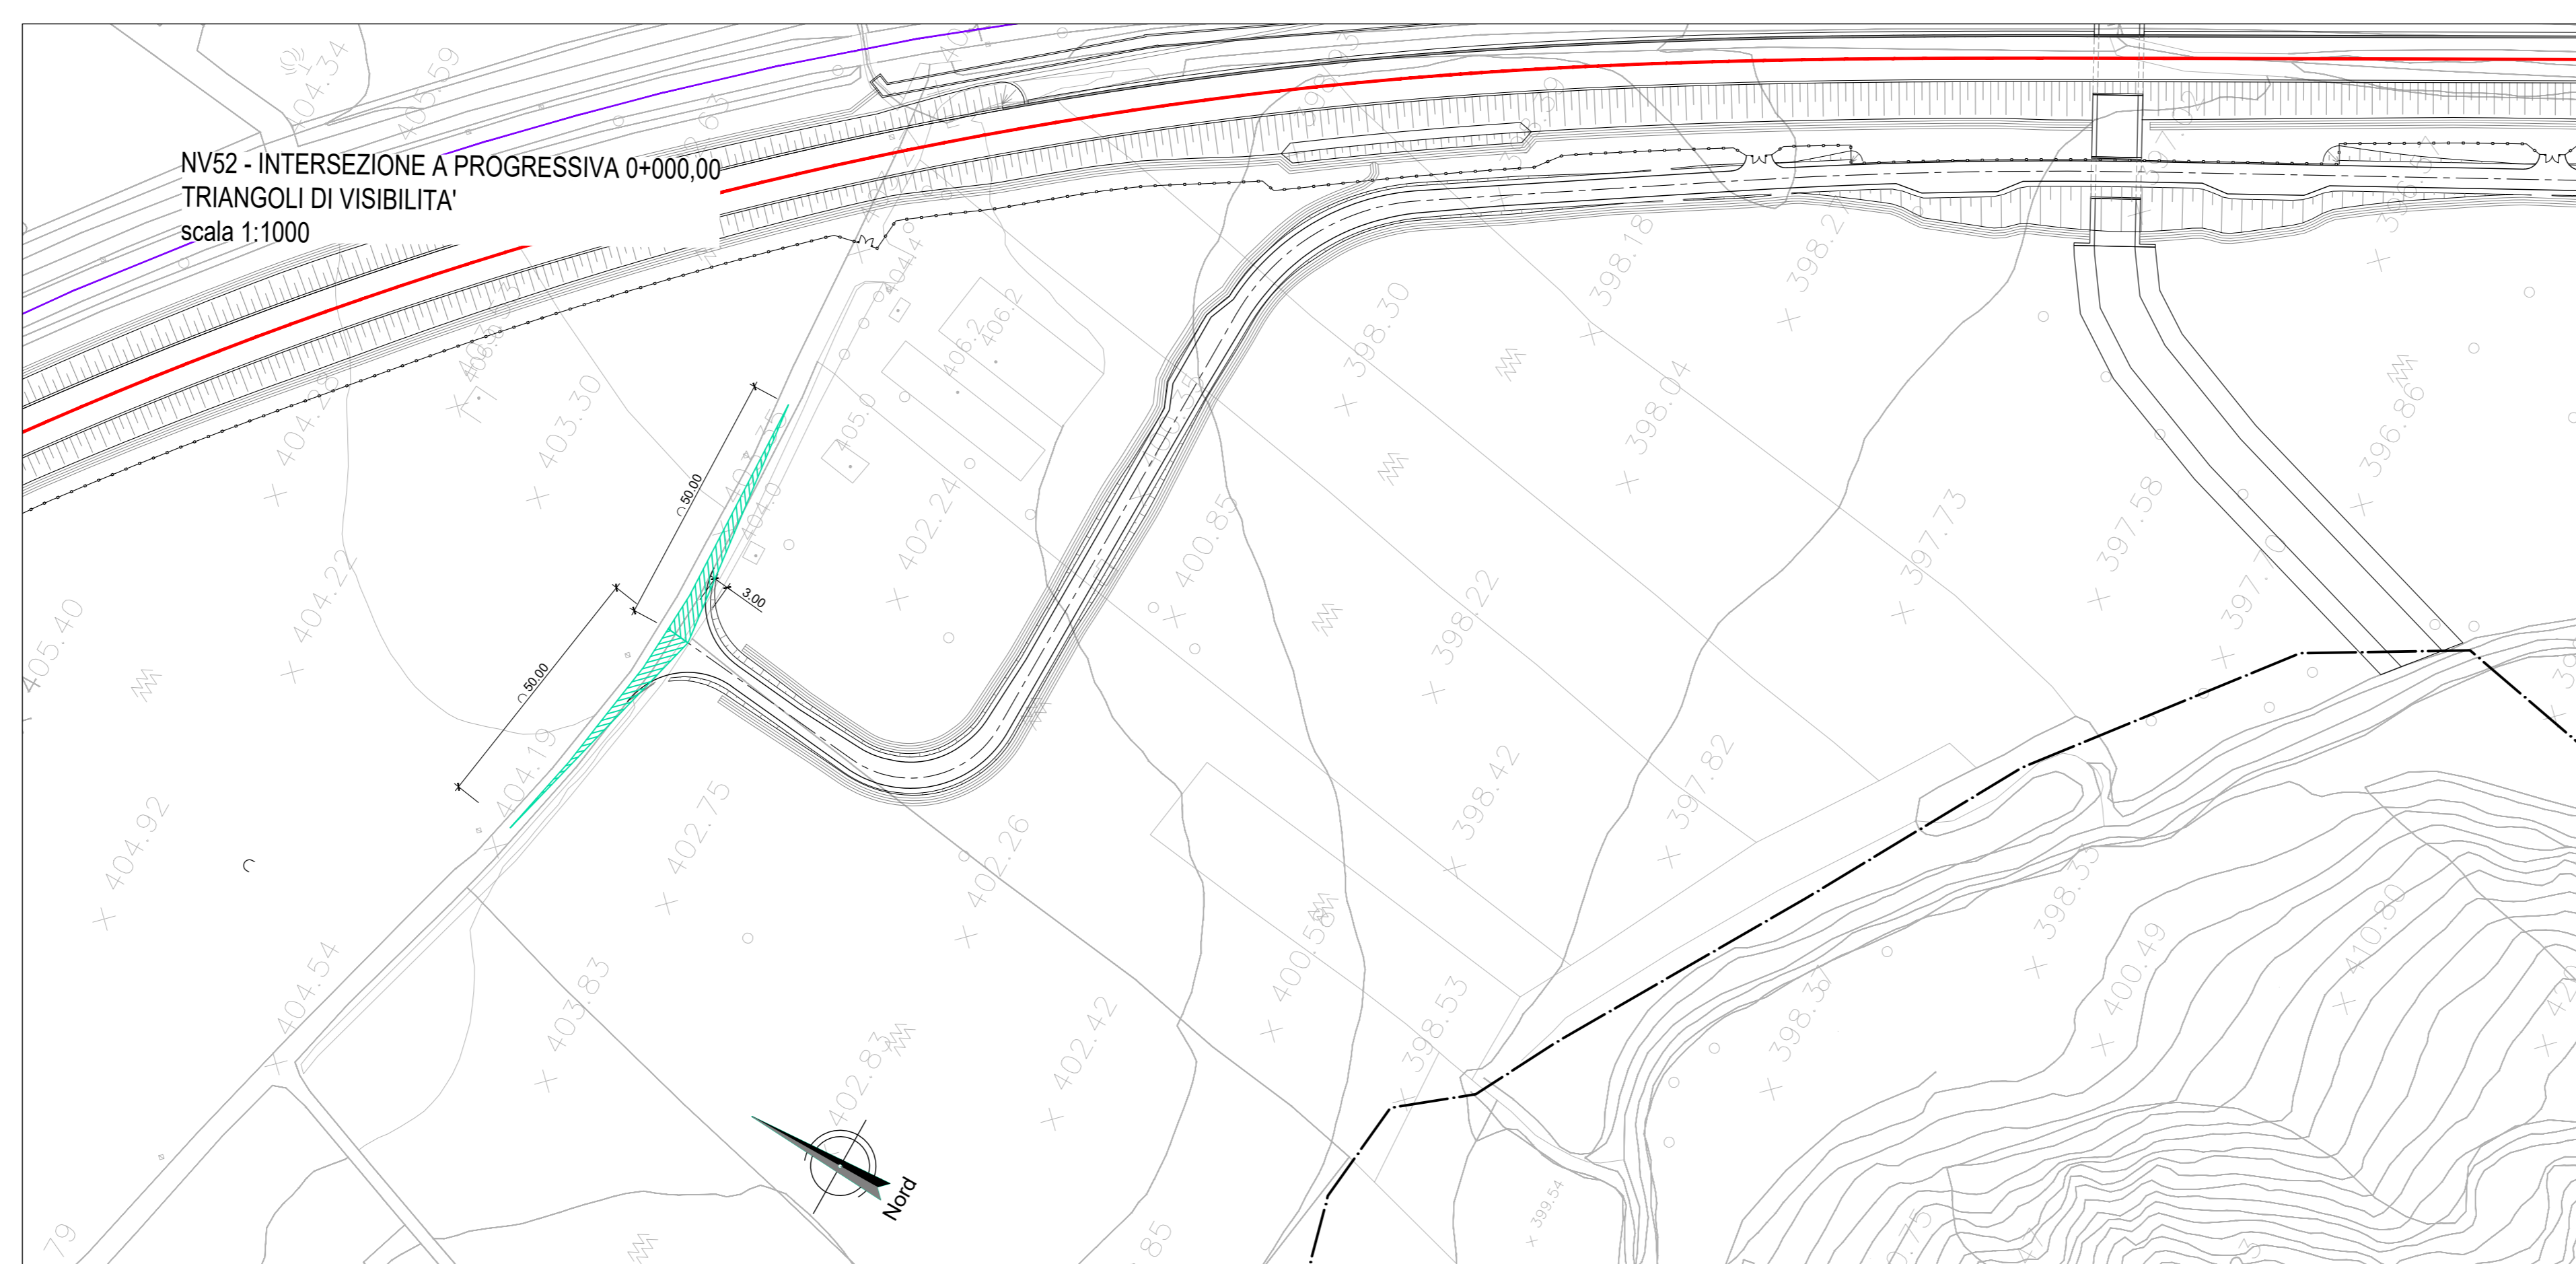

COMMITTENTE:

PROGETTAZIONE:

DIRETTRICE FERROVIARIA MESSINA - CATANIA - PALERMO
NUOVO COLLEGAMENTO PALERMO - CATANIA

U.O. INFRASTRUTTURE SUD

PROGETTO DEFINITIVO

TRATTA LERCARA DIR. - CALTANISSETTA XIRBI (LOTTO 3)

VIABILITÀ
NV52 - Viabilità campestre di ricucitura fondi da pk 20+150 a pk 21+253
Planimetria triangoli di visibilità intersezione con strada locale

SCALA: 1:1000

COMMESSA LOTTO FASE ENTE TIPO DOC. OPERA/DISCIPLINA PROGR. REV.

RS3T 30 D 78 P7 NV5200 006 C

| Rev. | Descrizione | Redatto | Data | Verificato | Data | Approvato | Data | Autorizzato Data |
|------|---------------------|---------|----------|-----------------|----------|-----------|----------|------------------|
| A | Emissione Esecutiva | RFI | Gen-2020 | A.D. Costantini | Gen-2020 | A. Biondi | Gen-2020 | 01/2020 |
| B | Emissione Esecutiva | RFI | Feb-2020 | A.D. Costantini | Feb-2020 | A. Biondi | Feb-2020 | 02/2020 |
| C | Emissione Esecutiva | RFI | Mar-2021 | A.D. Costantini | Mar-2021 | A. Biondi | Mar-2021 | 03/2021 |

File: RS3T.3.0.D.78.P7.NV.52.0.0.006.C n. Elab.: 78_208