



NV53A - VARIANTE SS121
 COMUNE DI VILLALBA (CL)

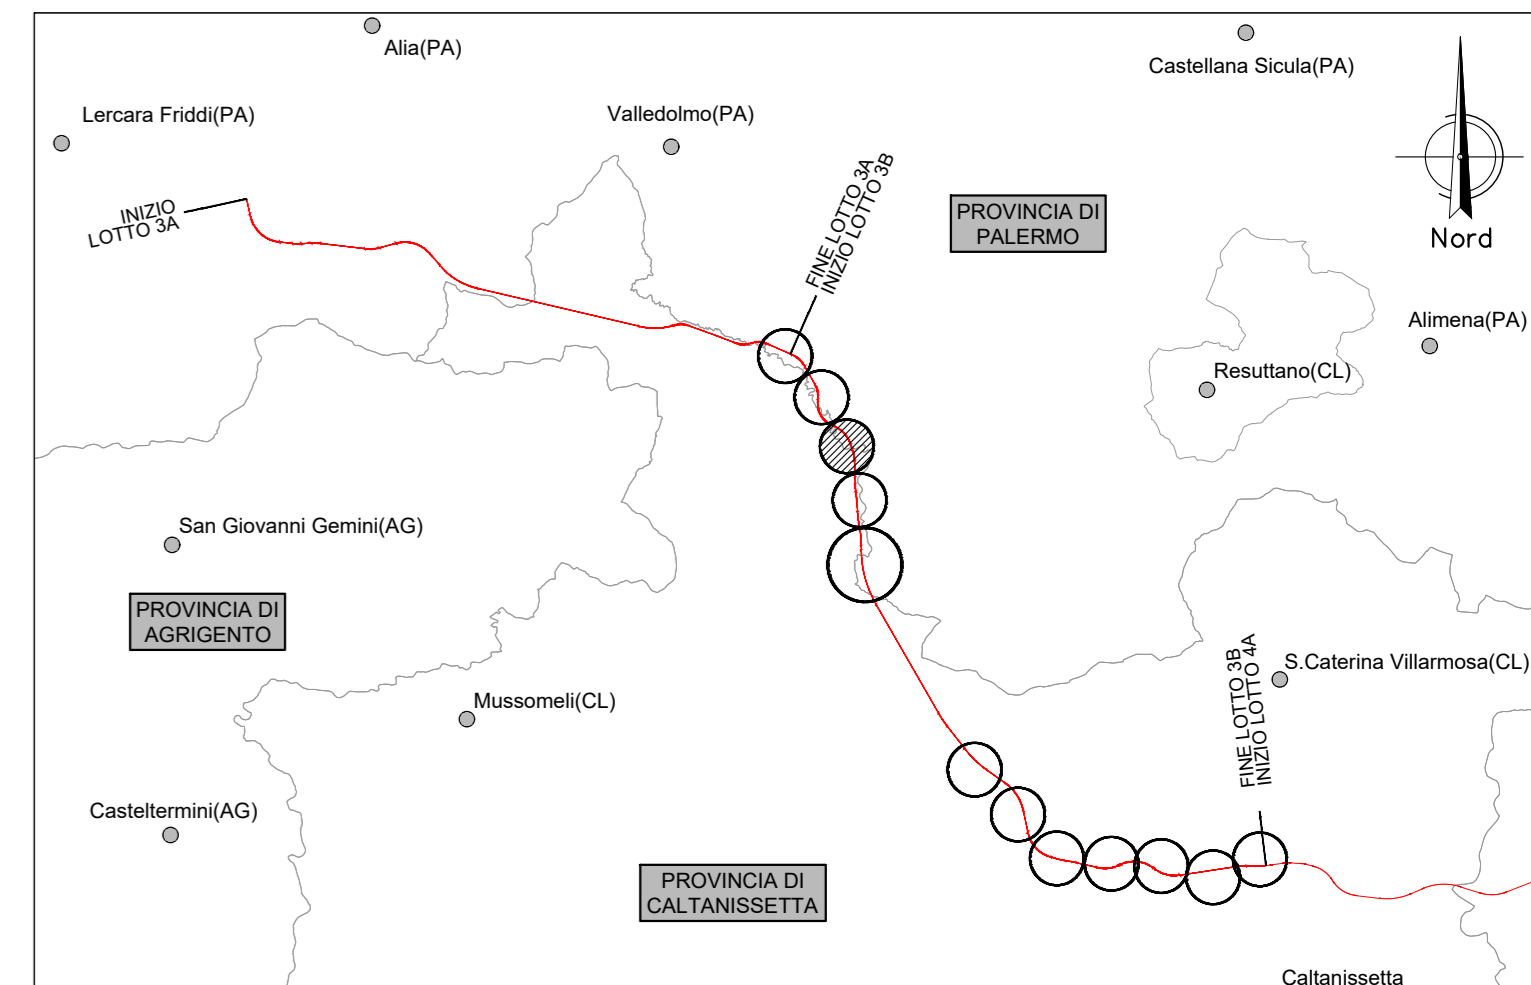

LEGENDA

- LINEA FERROVIARIA ESISTENTE
- - - LINEA FERROVIARIA DI PROGETTO
- - - ASSE NUOVA VIABILITA' NV, IN PROGETTO
- - - ASSE ALTRE VIABILITA' DI PROGETTO
- CIGLI VIABILITA' ESISTENTE
- RETICOLO IDROGRAFICO ESISTENTE

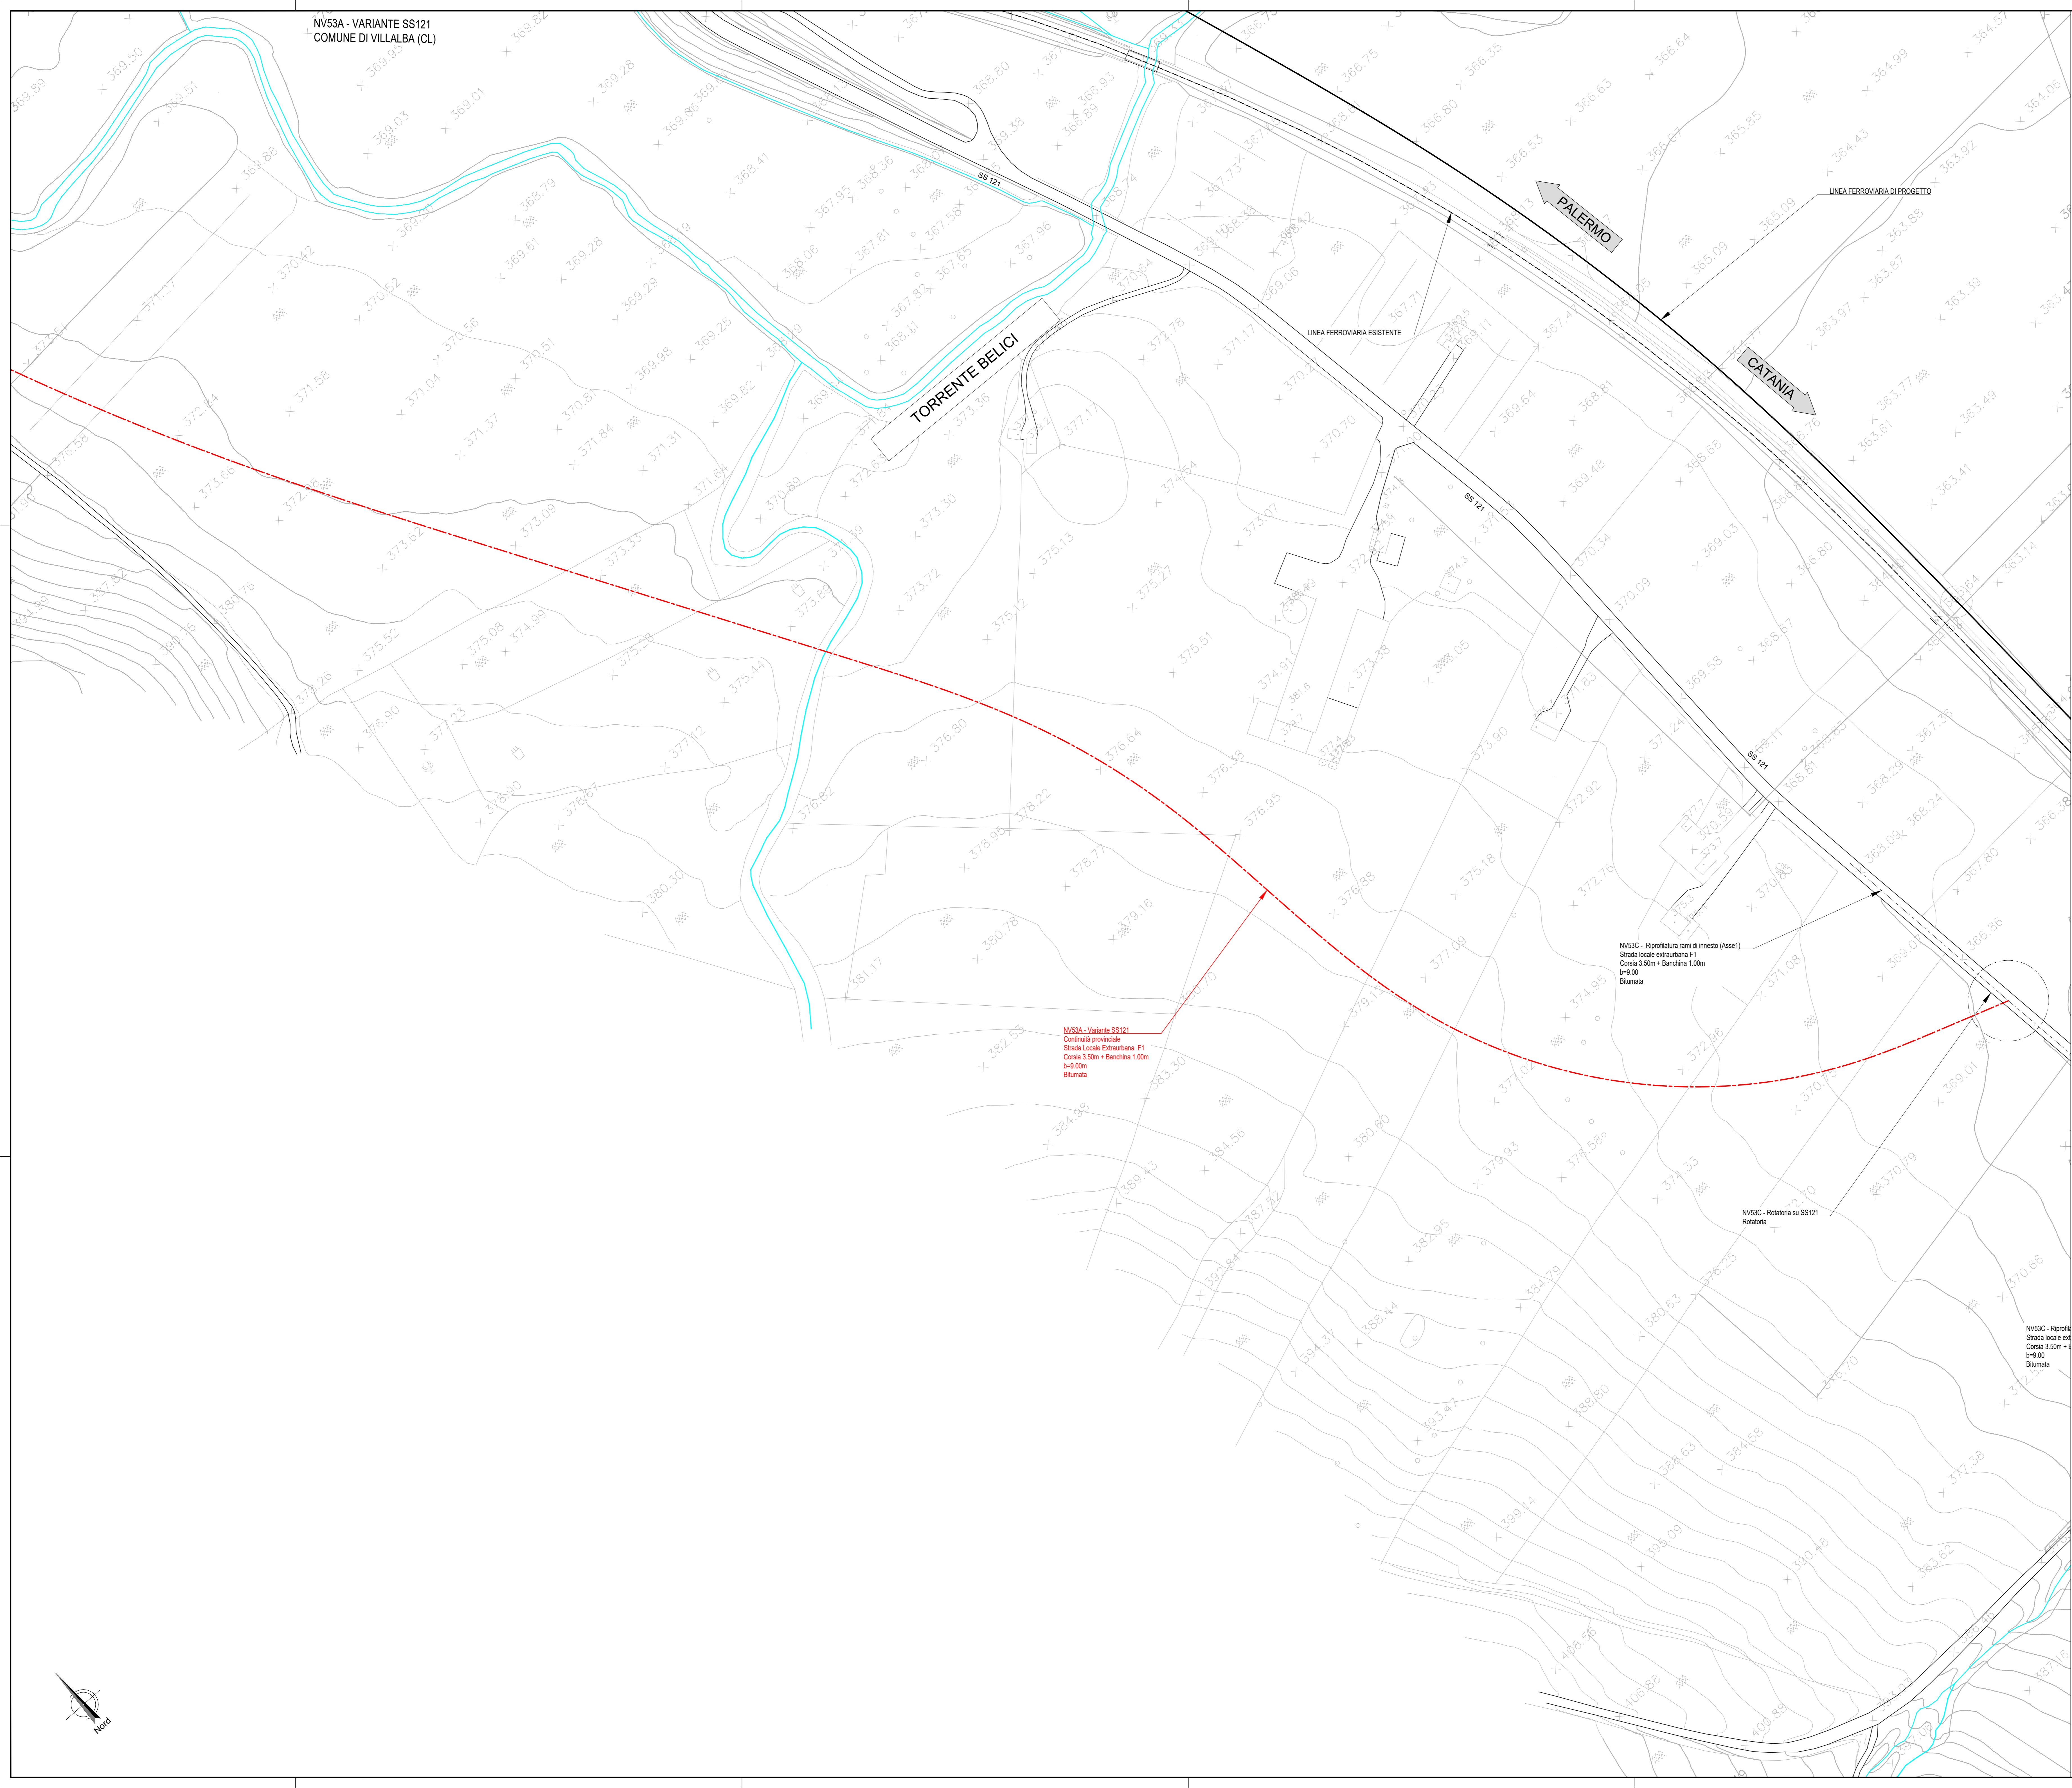

NV53A - Variante SS121
 Continuità provinciale
 Strada Locale Extraurbana F1
 Corsia 3,50m + Banchina 1,00m
 b=9,00m
 Bitumata

NV53C - Riprofilatura rami di innesto (Asse1)
 Strada Locale Extraurbana F1
 Corsia 3,50m + Banchina 1,00m
 b=9,00m
 Bitumata

NV53C - Rotatoria su SS121
 Rotatoria

NV53C - Riprofilatura
 Strada Locale Extraurbana F1
 Corsia 3,50m + Banchina 1,00m
 b=9,00m
 Bitumata

COMMITTENTE: 
 RETE FERROVIARIA ITALIANA
 GRUPPO FERROVIE DELLO STATO ITALIANE

PROGETTAZIONE: 
 SUPERINTENDENZA REGIONALE DELLO STATO ITALIANO

DIRETTRICE FERROVIARIA MESSINA - CATANIA - PALERMO
NUOVO COLLEGAMENTO PALERMO - CATANIA

U.O. INFRASTRUTTURE SUD
PROGETTO DEFINITIVO
TRATTA LERCARA DIR. - CALTANISSETTA XIRBI (LOTTO 3)

VIABILITA'
 NV53A - Variante SS121 da pk 21+646 a pk 24+300
 Planimetria stato di fatto - Tav. 2 di 2

SCALA:
1:1000

COMMESSA	LOTTO	FASE	ENTE	TIPO DOC.	OPERA/DISCIPLINA	PROGR.	REV.
RS3T	30	D	78	P7	NV53A0	002	D

Rev.	Descrizione	Redatto	Data	Verificato	Data	Approvato	Data	Autorizzato Data
A	Emissione Esecutivo	21 maggio 2019	04-2019	[Firma]	04-2019	[Firma]	04-2019	04-2019
B	Emissione Esecutivo	21 maggio 2019	Gen-2020	[Firma]	Gen-2020	[Firma]	Gen-2020	Gen-2020
C	Emissione Esecutivo	21 maggio 2019	Feb-2020	[Firma]	Feb-2020	[Firma]	Feb-2020	Feb-2020
D	Emissione Esecutivo	21 maggio 2019	Apr-2020	[Firma]	Apr-2020	[Firma]	Apr-2020	Apr-2020

File: RS3T.3.0.D.78.P7.NV.53.A.0.002.D n. Elab.: 78_210