


LEGENDA LINEA			
SIMBOLO	NOME	SIMBOLO	NOME
[Linea rossa]	BINARIO DI PROGETTO LV (MACROFASE 2)	[Linea nera]	PASSAGGIO A LIVELLO PER MANUTENZIONE
[Linea arancione]	BINARIO DI PROGETTO SECONDARIO (MACROFASE 1)	[Linea grigia]	TORNINO IDRAULICO MANORE DI PERMEABILITA'
[Linea verde]	BINARIO DI PROGETTO VAR. LB (MACROFASE 1)	[Linea tratteggiata]	DEMOLIZIONE FABBRICATO
[Linea blu]	BINARIO PROVVISORIO	[Linea tratteggiata]	DEMOLIZIONE CORPO STRADALE
[Linea gialla]	LINEA STORICA IN ESERCIZIO	[Linea tratteggiata]	MANGIAPAPE FFP CON RAMPA
[Linea grigia]	LINEA STORICA IN DEMOLIZIONE	[Linea tratteggiata]	DEVIAZIONE FOSSEO TRAPEZOIDALE
[Linea grigia]	PASSAGGIO A RASO	[Linea tratteggiata]	DEVIAZIONE FOSSEO RETTANGOLARE
[Linea grigia]	PIAZZALE DI EMERGENZA	[Linea tratteggiata]	RECINZIONE
[Linea grigia]	BANCHINA DI STAZIONE	[Linea tratteggiata]	VIABILITA' DI MANUTENZIONE E/O RICOPIATURA
[Linea grigia]	AREA BTS	[Linea tratteggiata]	OPERE DI PROTEZIONE PER SOLI LUSO
[Linea grigia]	TORNINO IDRAULICO E RELATIVA INALVEAZIONE	[Linea tratteggiata]	PROTEZIONI SCARPAE CON MATERIE RESIN
[Linea grigia]	CANCELO	[Linea tratteggiata]	PROTEZIONI SCARPAE CON MAT. CEMENTATI
		[Linea tratteggiata]	OPERE PROVVISORIE

LEGENDA FABBRICATI TECNOLOGICI			
SCHEMATICO	TIPOLOGIA	SCHEMATICO	TIPOLOGIA
FA-A	Fabbricato Prato Gestione Emergenza Prefabbr.	FA-L	Fabbricato PMZ - Magazzino
FA-B	Vasca Antiscordo 100 mc	FAM	Fabbricato FAPDM-SS
FA-C	Fabbricato Energia Tipo 1	FAN	Fabbricato PMZ - Uffici
FA-D	Fabbricato Energia Tipo 3	FA-O	Fabbricato PMZ - Magazzino
FA-E	Fabbricato Energia Tipo 5	FV-D	Fabbricato Commerciale
FA-F	Fabbricato ES	FAP	Fabbricato Energia Tipo 4
FA-G	Fabbricato ES	FA-Q	Fabbricato vagoni
FA-H	Fabbricato IS PPM PP ACC		
FA-I	Fabbricato PMZ - Uffici		

LEGENDA VIABILITA'			
SIMBOLO	NOME	SIMBOLO	NOME
[Linea tratteggiata]	ASSE NUOVA VIABILITA' NV. IN PROGETTO	[Linea tratteggiata]	TRATTO DI RACCORDO ALLA VIABILITA' ESISTENTE
[Linea tratteggiata]	RACCORDO TRA VIABILITA' ESISTENTE E NUOVA VIABILITA' CON PAVIMENTAZIONE DA RIPRISTINARE	[Linea tratteggiata]	TRATTO DI VIABILITA' ESISTENTE DA RIPRISTINARE

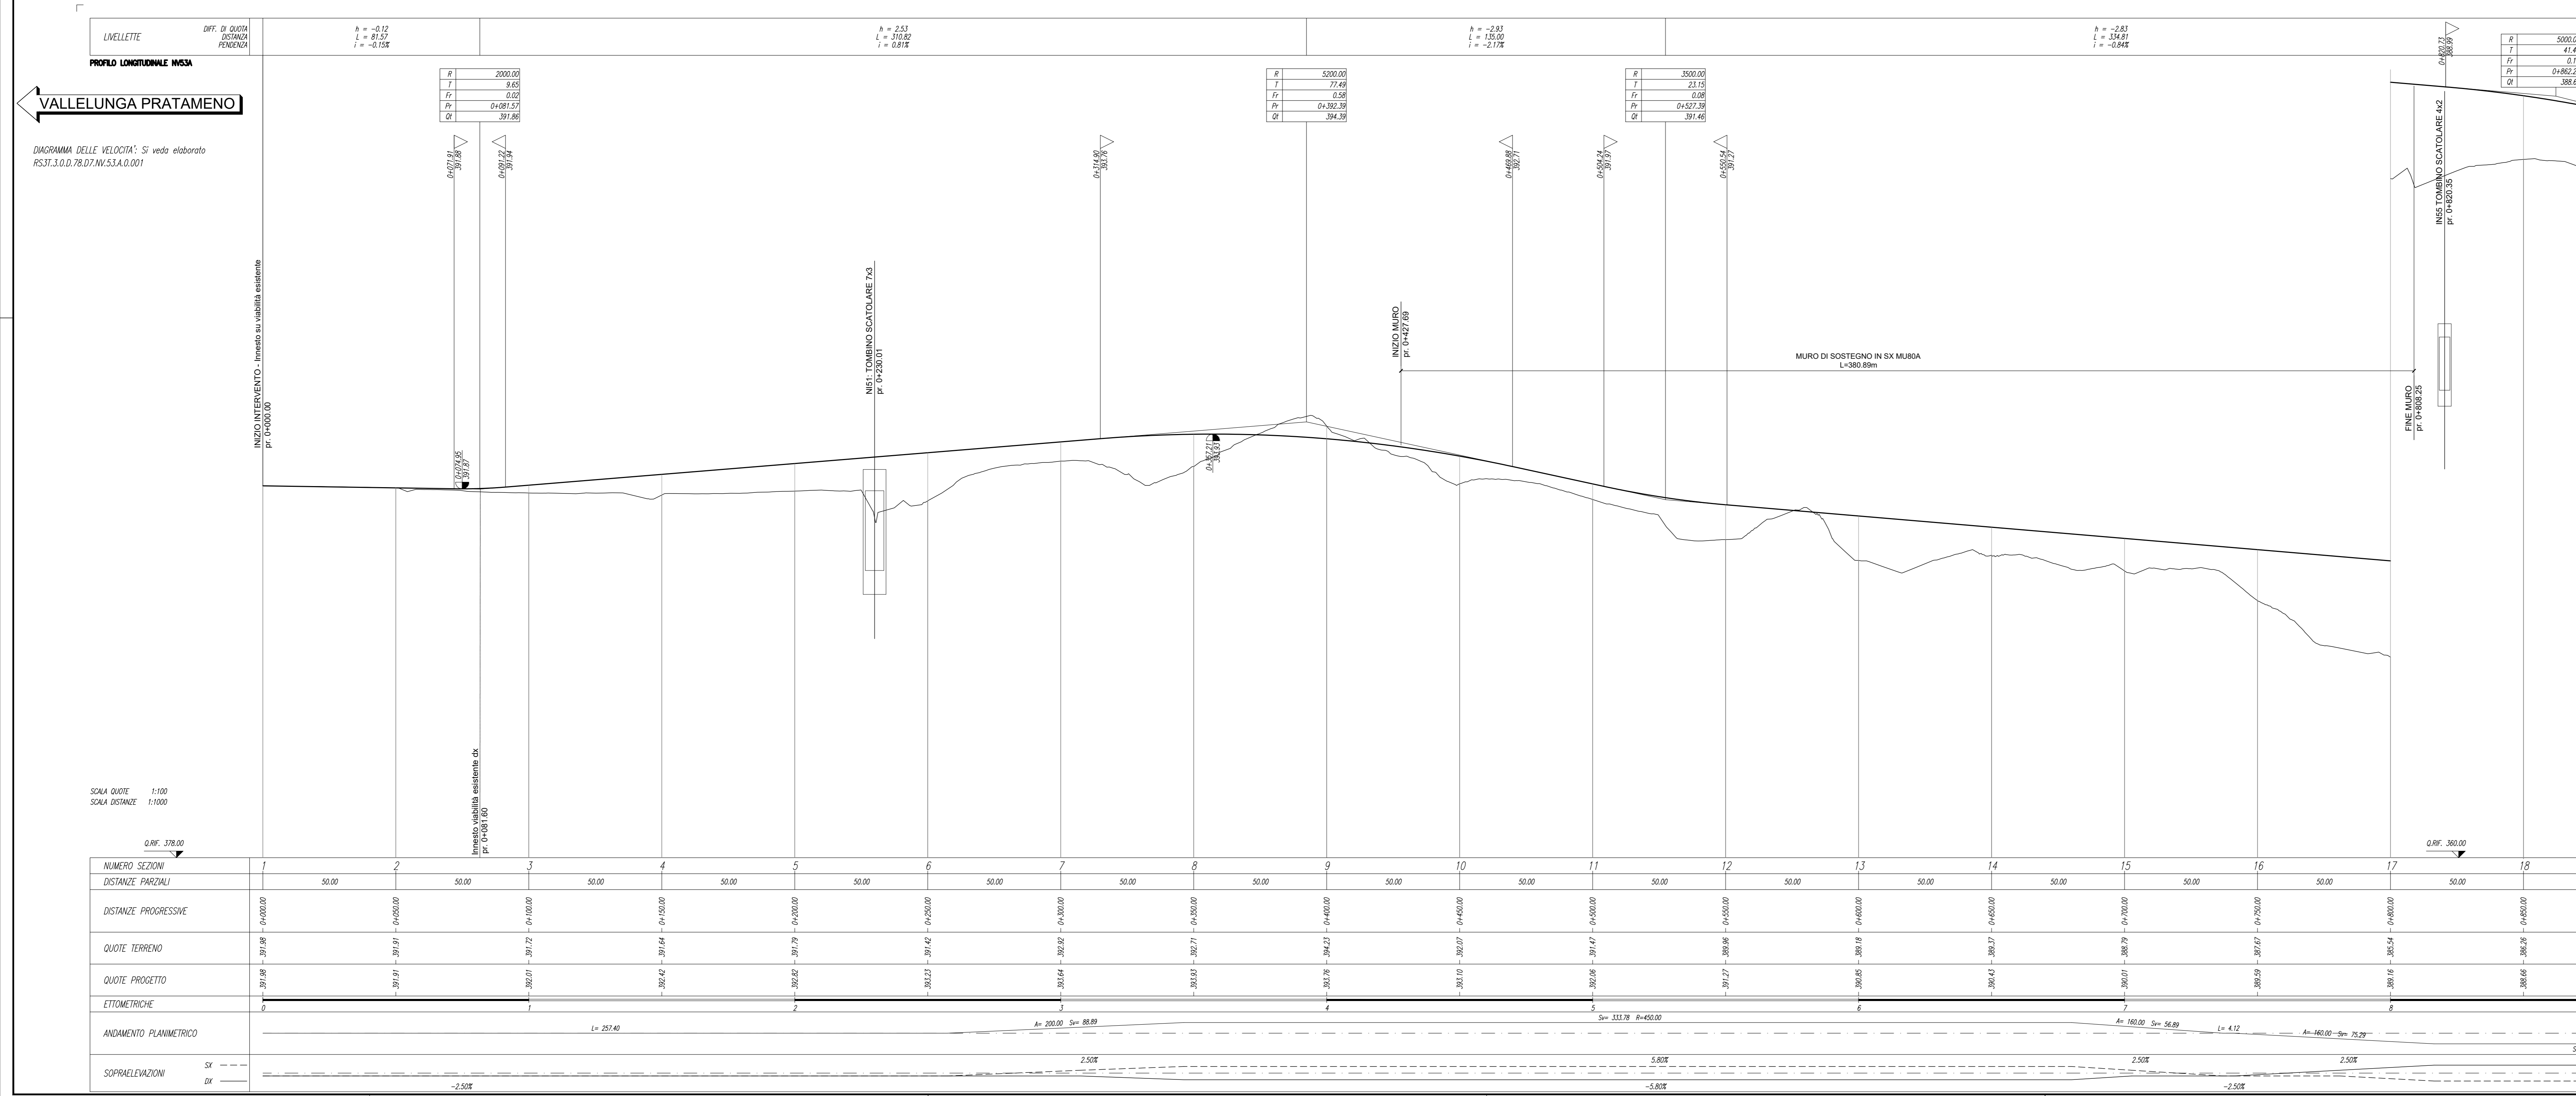

COMMITTENTE: **RFI** RETE FERROVIARIA ITALIANA GRUPPO FERROVIE DELLO STATO ITALIANE

PROGETTAZIONE: **ITALFER** GRUPPO FERROVIE DELLO STATO ITALIANE

DIRETTRICE FERROVIARIA MESSINA - CATANIA - PALERMO  
**NUOVO COLLEGAMENTO PALERMO - CATANIA**

U.O. INFRASTRUTTURE SUD  
**PROGETTO DEFINITIVO**  
**TRATTA LERCARA DIR. - CALTANISSETTA XIRBI (LOTTO 3)**

VIABILITA'  
 NV53A - Variante SS121 da pk 21+646 a pk 24+300  
 Piano-profili di progetto - Tav. 1 di 4

SCALA: 1:1000/100

COMMESSA LOTTO FASE ENTE TIPO DOC. OPERA/DISCIPLINA PROGR. REV.

RS3T	30	D	78	L7	NV53A	001	F
------	----	---	----	----	-------	-----	---

Rev.	Descrizione	Redatto	Data	Verificato	Data	Approvato	Data	AutORIZZATO DATA
A	Emissione Esecutivo	[Firma]	04-2019	[Firma]	04-2019	[Firma]	04-2019	Mag 2021
B	Emissione Esecutivo	[Firma]	04-2020	[Firma]	04-2020	[Firma]	04-2020	Mag 2021
C	Emissione Esecutivo	[Firma]	04-2020	[Firma]	04-2020	[Firma]	04-2020	Mag 2021
D	Emissione Esecutivo	[Firma]	04-2020	[Firma]	04-2020	[Firma]	04-2020	Mag 2021
E	Emissione Esecutivo	[Firma]	04-2021	[Firma]	04-2021	[Firma]	04-2021	Mag 2021
F	Emissione Esecutivo	[Firma]	04-2021	[Firma]	04-2021	[Firma]	04-2021	Mag 2021

File: RS3T.3.0.D.78.L7.NV.53.A.0.001.F n. Elab.: 78\_211