SCAVI E BONIFICHE	
SCAVO	8.353 mq
SCOTICO sp 50 cm	11.990 m
BONIFICA sp VARI	11.280 m

RILEVATI	
TERRENO VEGETALE sp 30 cm	1.222 m

SOVRASTRUTTURA STRADALE	
COURA IN CONGL. BIT TIPO HARD sp 4 cm	9.680 m
BINDER IN CONGL. BIT TIPO HARD sp 6 cm	9.680 m
BASE IN CONGL. BIT TIPO HARD sp 10 cm	9.680 m
FONDAZIONE IN MISTO STAB. sp 30 cm	9.680 m
SUPERCOMPATTATO O STABILIZZATO sp 30 cdk	9.680 m

SEZIONE N. : 1
QT. PROGETTO : 391.98
DIST.PROG. : 0+000.00
DIST.SUCC. : 50.00

TRATTO DI RACCORDO CON ESISTENTE

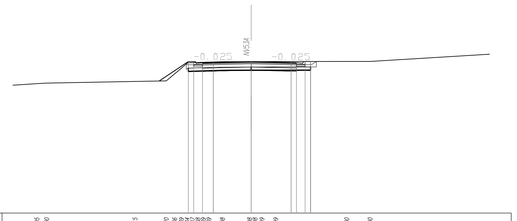

SCALA 1:200

QT.RIF. 378.00

| | | |