SCAVI E BONIFICHE	
SCAVO	28.481 mq
SCAVO FOSSI	5.267 mq
SCOTICO sp 50 cm	20.790 m
BONIFICA sp VARI	6.230 m

RILEVATI	
RILEVATO	7.755 mq
TERRENO VEGETALE sp 30 cm	2.326 m

SOVRASTRUTTURA STRADALE	
COLORA IN CONGL. BIT TIPO HARD sp 4 cm	12.000 m
BINDER IN CONGL. BIT TIPO HARD sp 6 cm	12.000 m
BASE IN CONGL. BIT TIPO HARD sp 10 cm	12.000 m
FONDAZIONE IN MISTO STAB. sp 30 cm	12.000 m
SUPERCOMPATTATO O STABILIZZATO sp 30 cdc	13.300 m

SEZIONE N. : 9
QT. PROGETTO : 393.76
DIST.PROG. : 0+400.00
DIST.PREC. : 50.00
DIST.SUCC. : 50.00

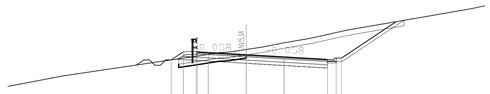

SCALA 1:200

QT.RIF. 391.00

| | | |