

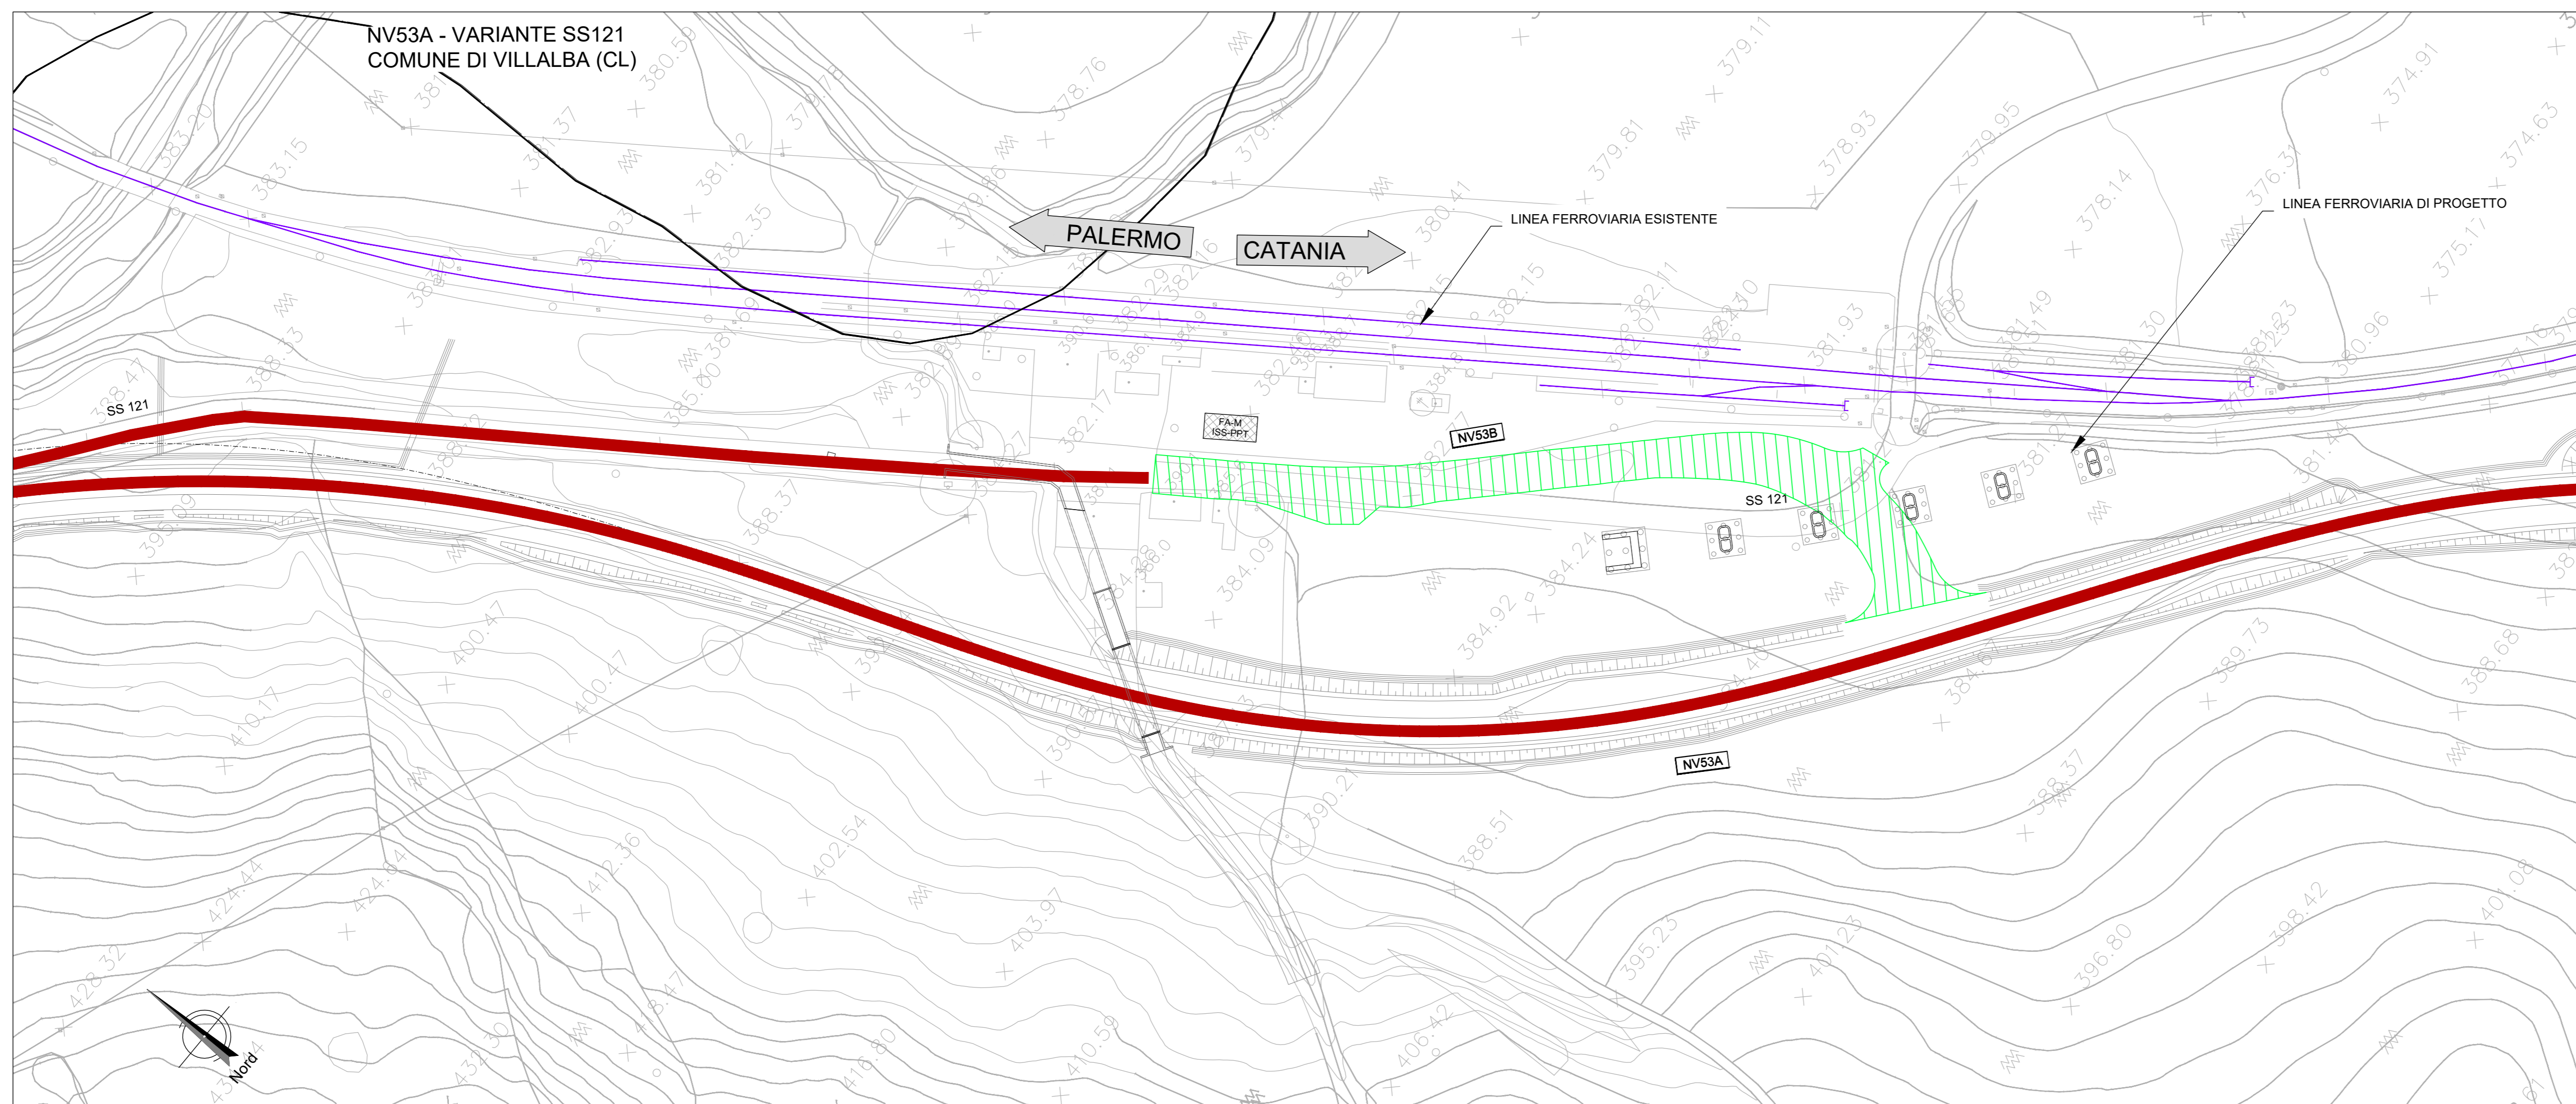


NV53A - VARIANTE SS121  
COMUNE DI VILLALBA (CL)

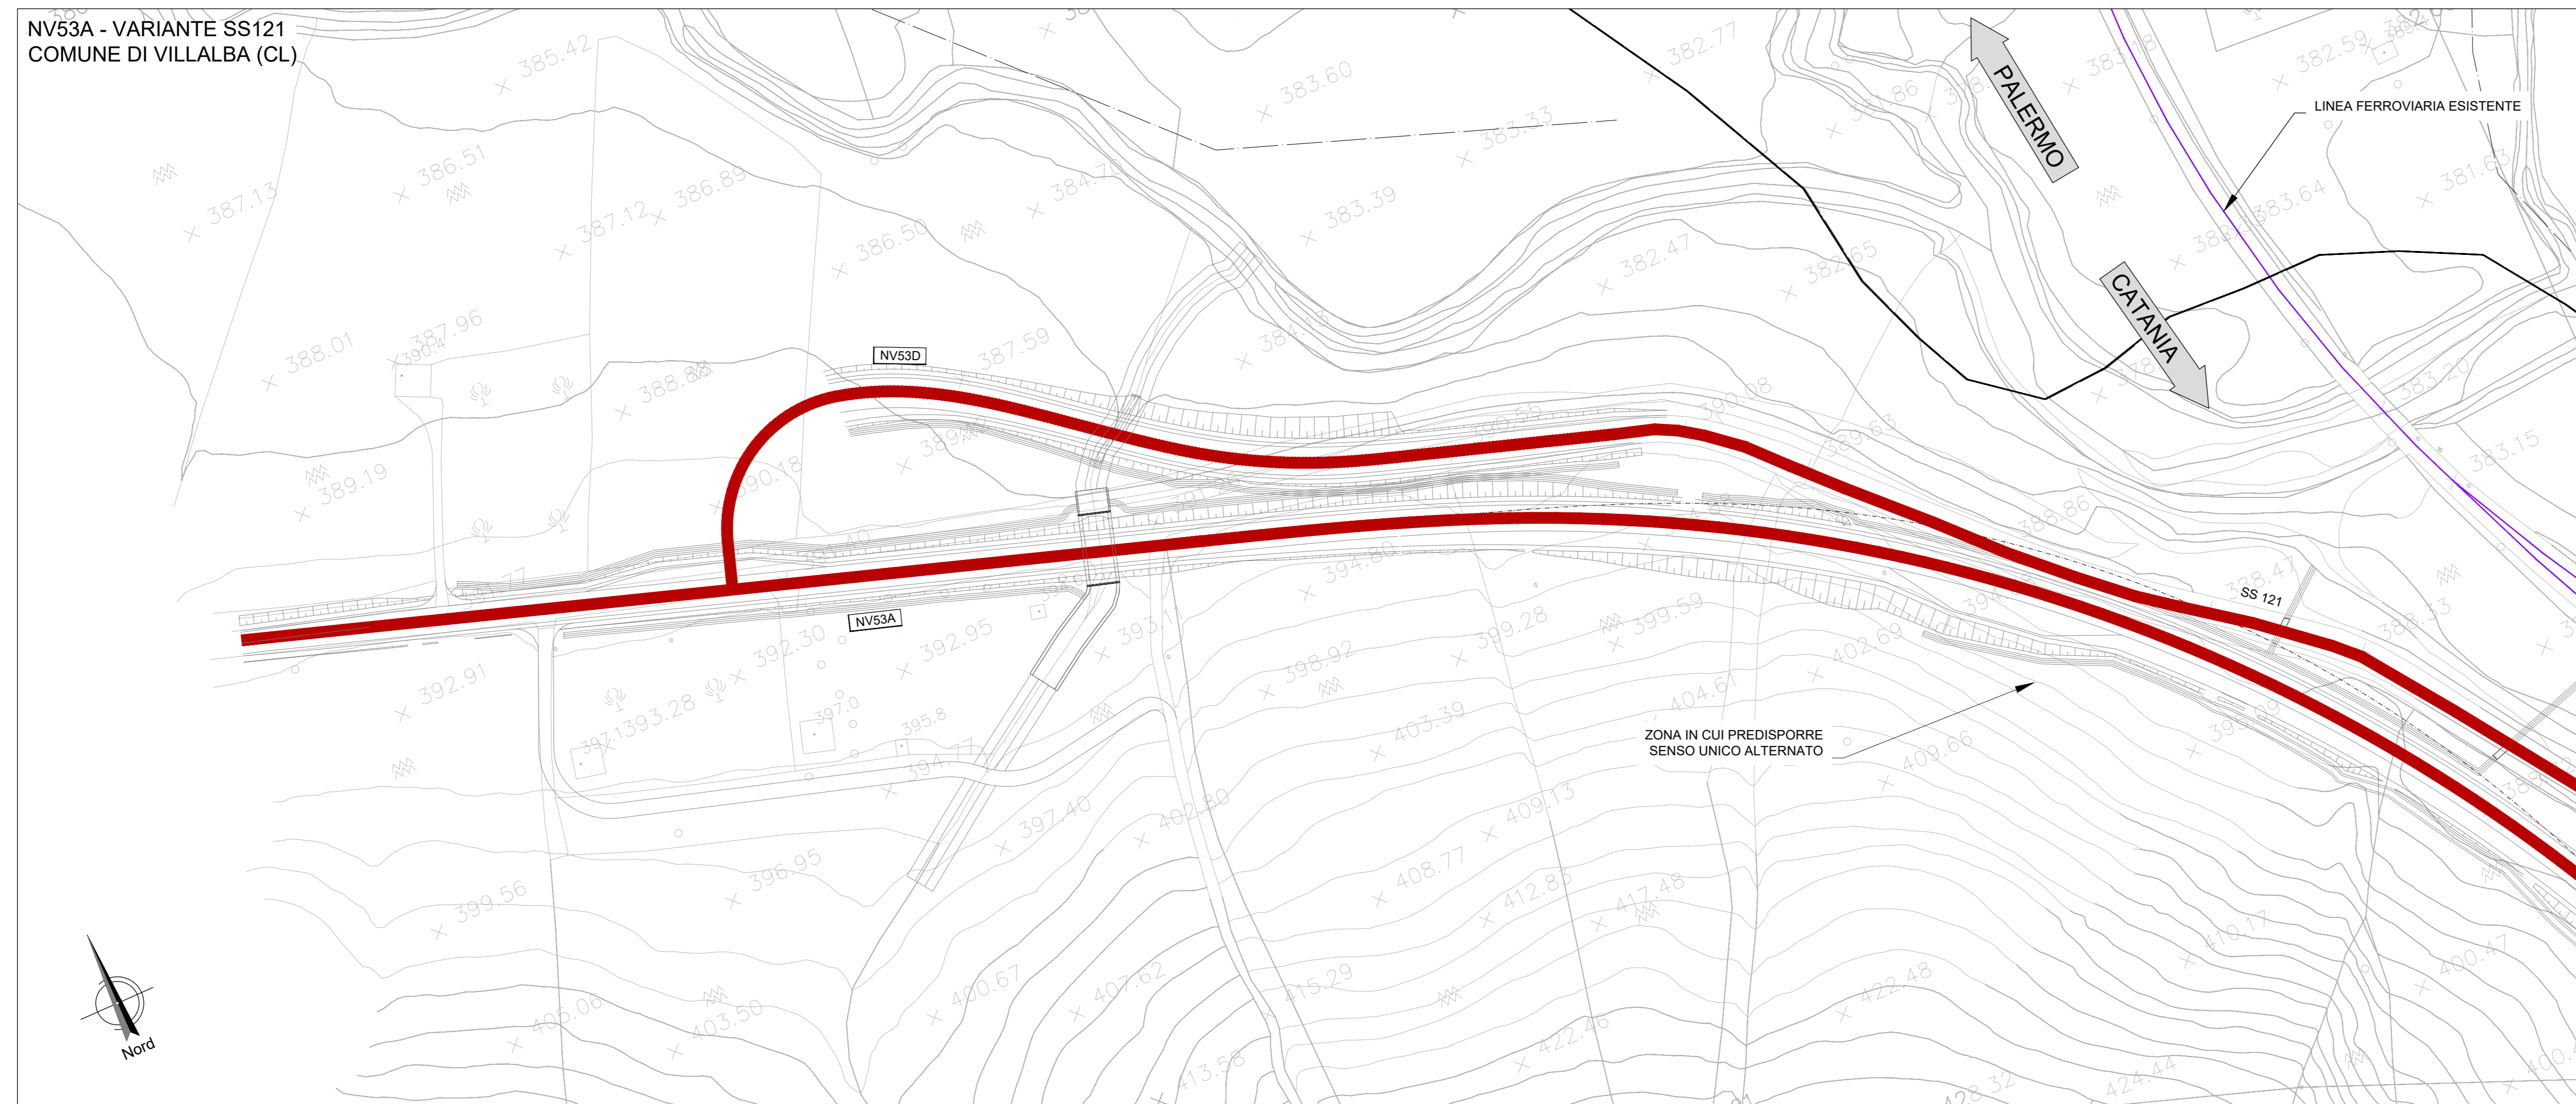

**FASE3**  
Viabilità:  
il traffico viene spostato sulla viabilità realizzata NV53A,  
per raggiungere la Stazione di Villalba viene utilizzato il nuovo accesso in sx sulla NV53A, regolarizzato da opportuna  
segnalatica;  
il traffico diretto alla Stazione utilizzerà la deviazione provvisoria realizzata in fase 2 e parte della deviazione provvisoria  
della NV53D.  
Lavori:  
demolizione della prima parte della viabilità provvisoria NV53D;  
realizzazione della NV53B.

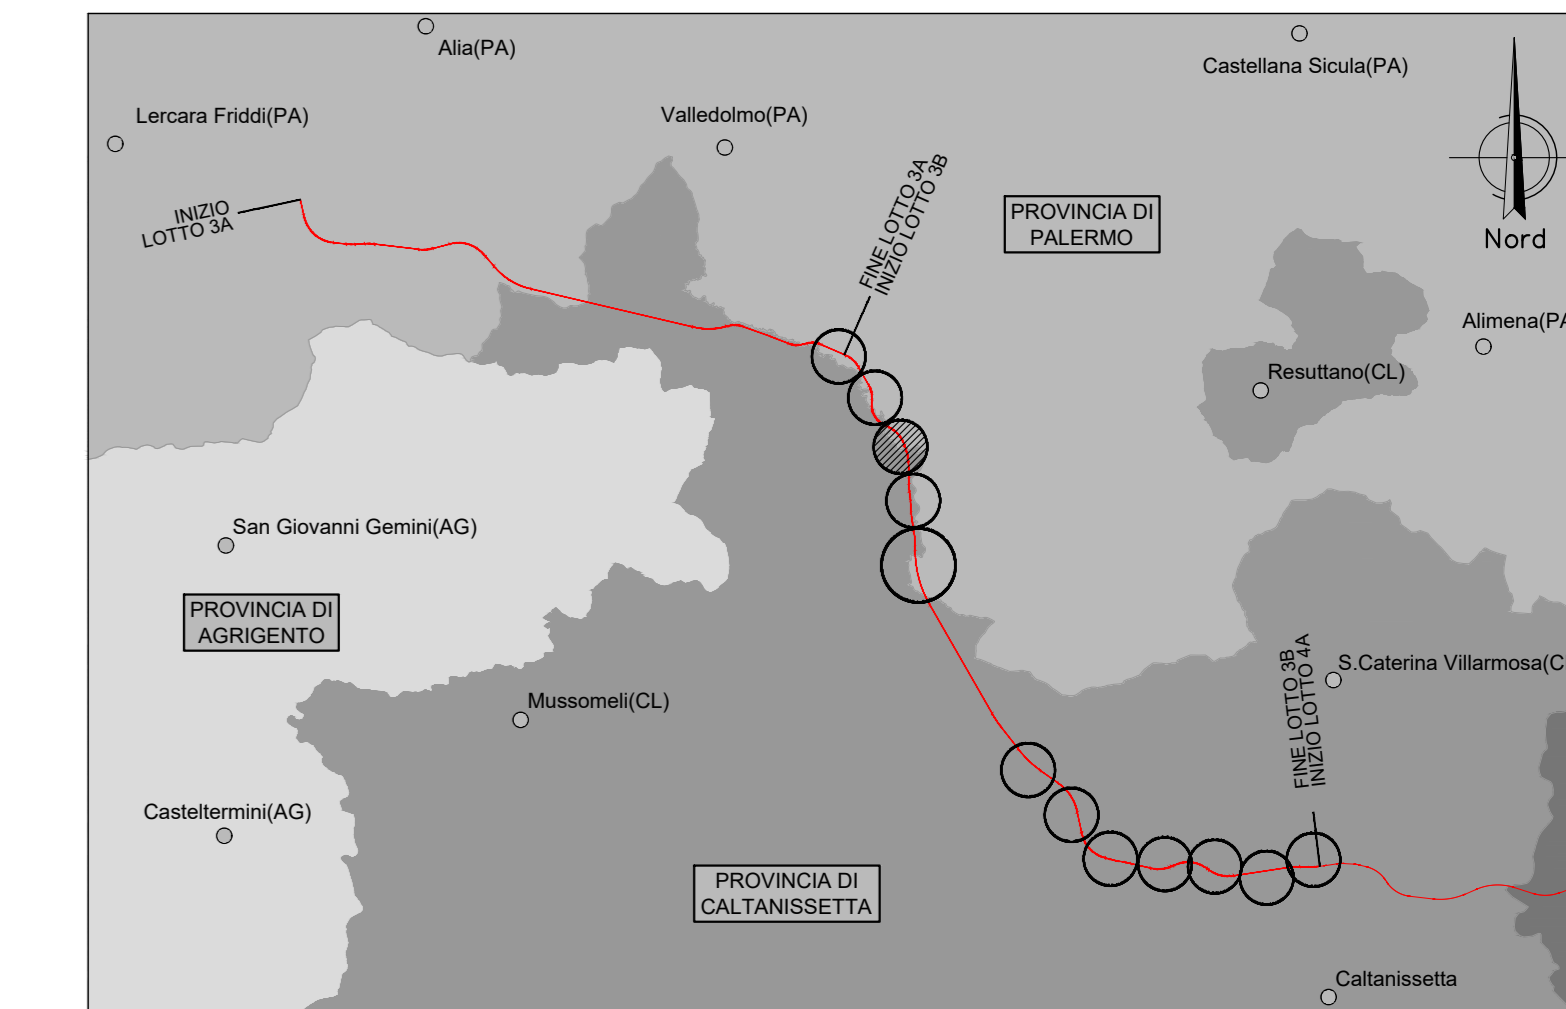

LEGENDA FASI			
SIMBOLO	NOME	SIMBOLO	NOME
	TRAFFICO: VIABILITÀ IN ESERCIZIO NELLA FASE		LAVORI: TRATTO DI VIABILITÀ IN COSTRUZIONE NELLA FASE
	LAVORI: REALIZZAZIONE DEVIAZIONE PROVVISORIA		LAVORI: TRATTO DI VIABILITÀ COSTRUITA NON IN ESERCIZIO

COMMITTENTE:

PROGETTAZIONE:

**DIRETTRICE FERROVIARIA MESSINA - CATANIA - PALERMO**  
**NUOVO COLLEGAMENTO PALERMO - CATANIA**

**U.O. INFRASTRUTTURE SUD**

**PROGETTO DEFINITIVO**

**TRATTA LERCARA DIR. - CALTANISSETTA XIRBI (LOTTO 3)**

VIABILITA'  
NV53A - Variante SS121 da pk 21+646 a pk 24+300  
Planimetria fasi - Tav. 3 di 4

SCALA: 1:1000

COMMESSA	LOTTO	FASE	ENTE	TIPO DOC.	OPERA/DISCIPLINA	PROGR.	REV.
RS3T	30	D	78	P7	NV53A0	010	B

Rev.	Descrizione	Redatto	Data	Verificato	Data	Approvato	Data	Autorizzato Data
A	Emissione Esecutiva	21 maggio 2021	Apr-2021	[Signature]	Apr-2021	[Signature]	Apr-2021	Mar-2021
B	Emissione Esecutiva	21 maggio 2021	Mar-2021	[Signature]	Mar-2021	[Signature]	Mar-2021	

File: RS3T.3.0.D.78.P7.NV.53.A.0.010.B n. Elab.: 78\_226\_3