
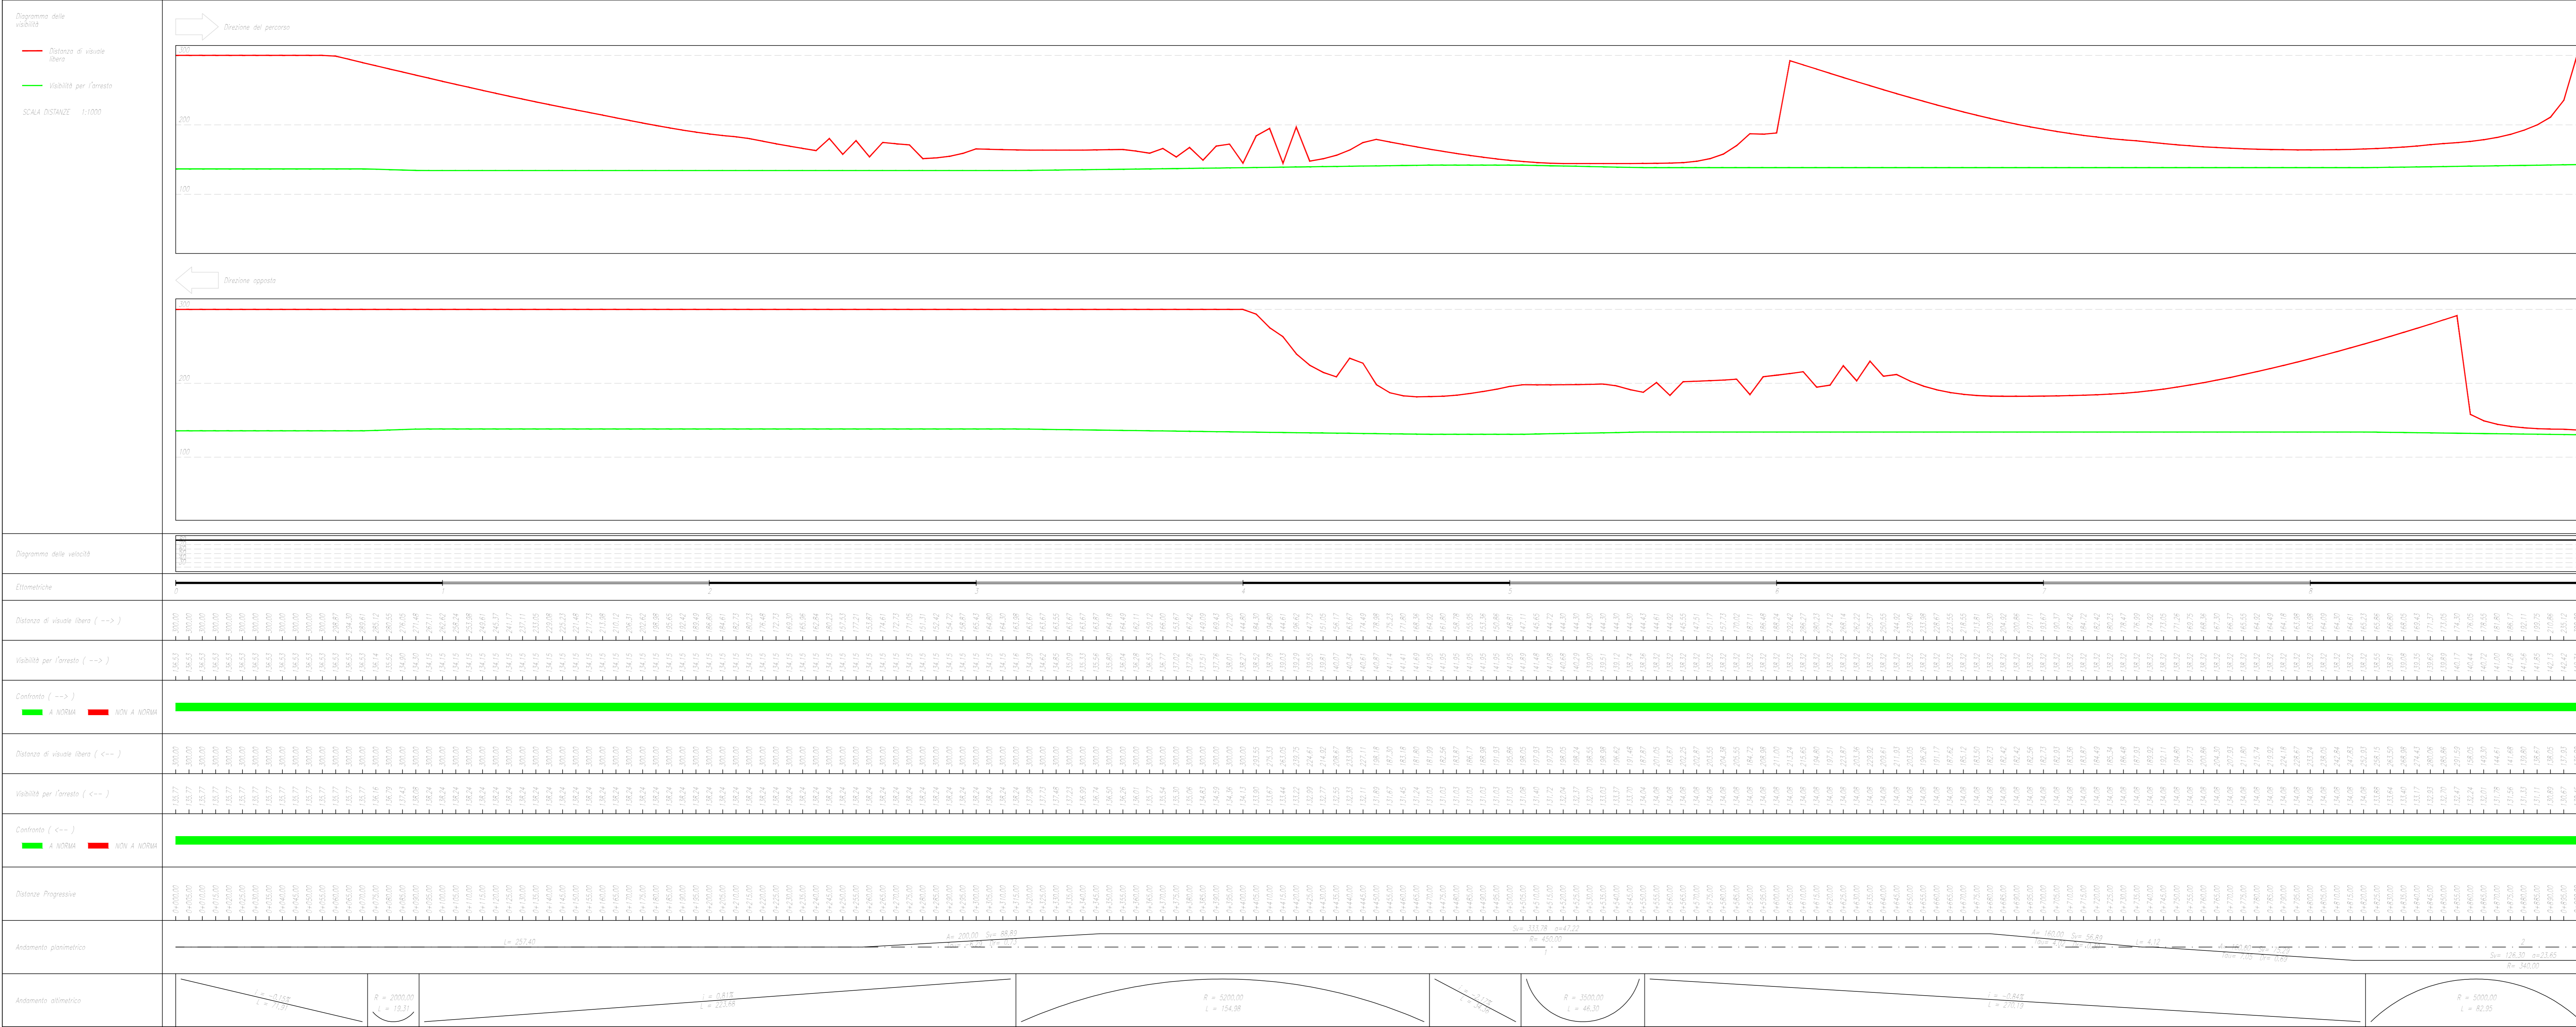


**DIAGRAMMA DI VELOCITÀ NV53A**



**DIAGRAMMA DI VELOCITÀ NV53A**

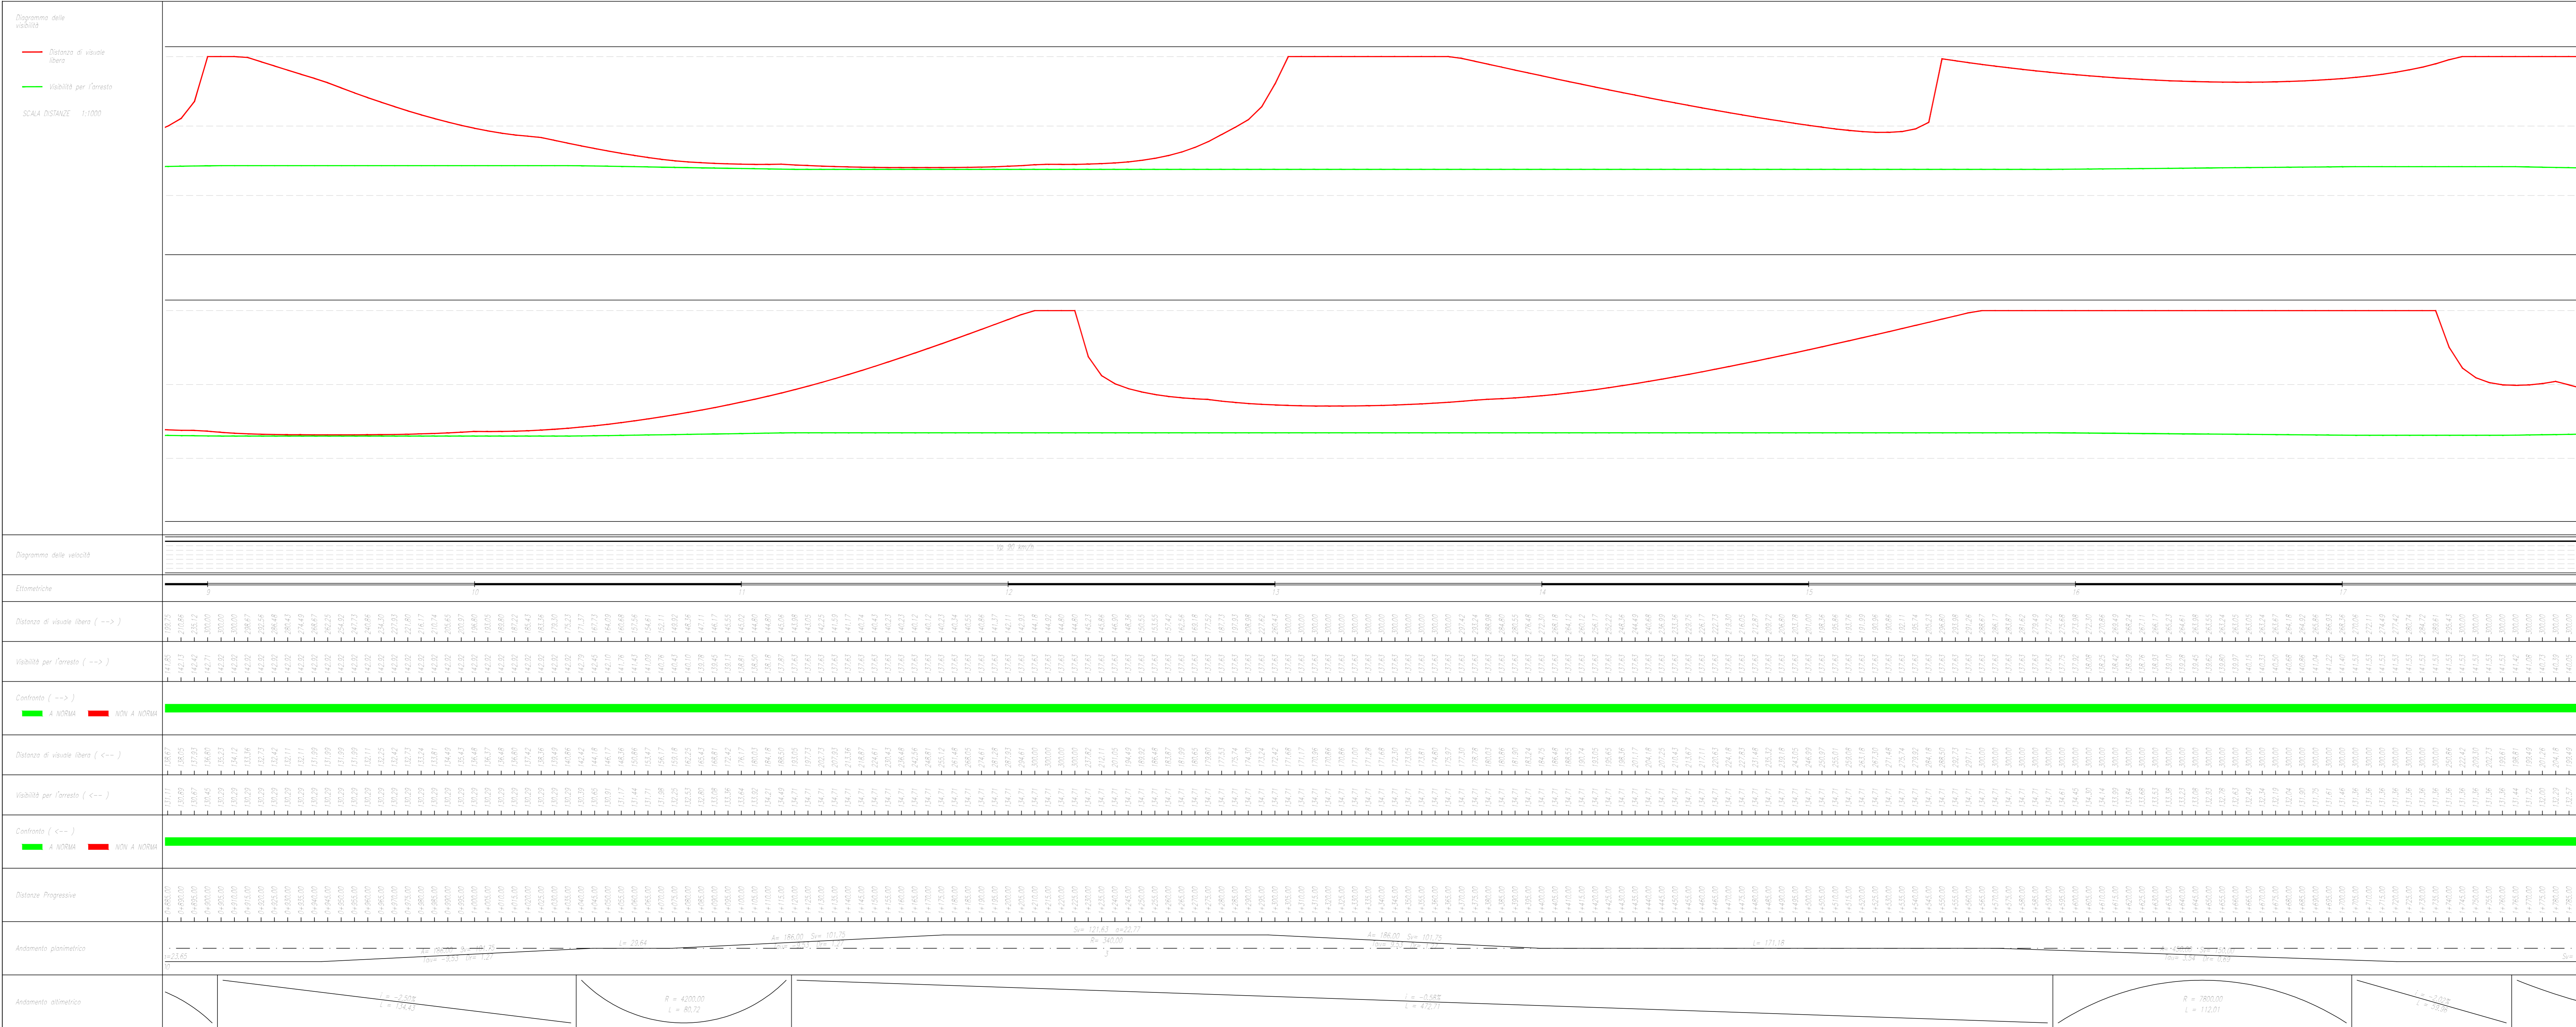

COMMITTENTE: **RFI** RETE FERROVIARIA ITALIANA  
 GRUPPO FERROVIE DELLO STATO ITALIANE

PROGETTAZIONE: **ITALFER**  
 SUPERINTENDENZA REGIONALE

**DIRETTRICE FERROVIARIA MESSINA - CATANIA - PALERMO**  
**NUOVO COLLEGAMENTO PALERMO - CATANIA**

**U.O. INFRASTRUTTURE SUD**  
**PROGETTO DEFINITIVO**  
**TRATTA LERCARA DIR. - CALTANISSETTA XIRBI (LOTTO 3)**

VIABILITÀ  
 NV53A - Variante SS121 da pk 21+646 a pk 24+300  
 Diagramma di velocità e visione libera - Tav. 1 di 2

SCALA: **1:1000**

Rev.	Descrizione	Redatto	Data	Verificato	Data	Approvato	Data	Autorizzato Data
A	Emissione Esecutiva	...	Gen-2008	...	Gen-2008	...	Gen-2008	01/01/2008
B	Emissione Esecutiva	...	Feb-2008	...	Feb-2008	...	Feb-2008	01/02/2008
C	Emissione Esecutiva	...	Apr-2008	...	Apr-2008	...	Apr-2008	01/04/2008

File: RS3T.3.0.D.78.D7.NV.53.A.0.001.C n. Elab.: 78\_227