

DIAGRAMMA DI VELOCITÀ NV53A


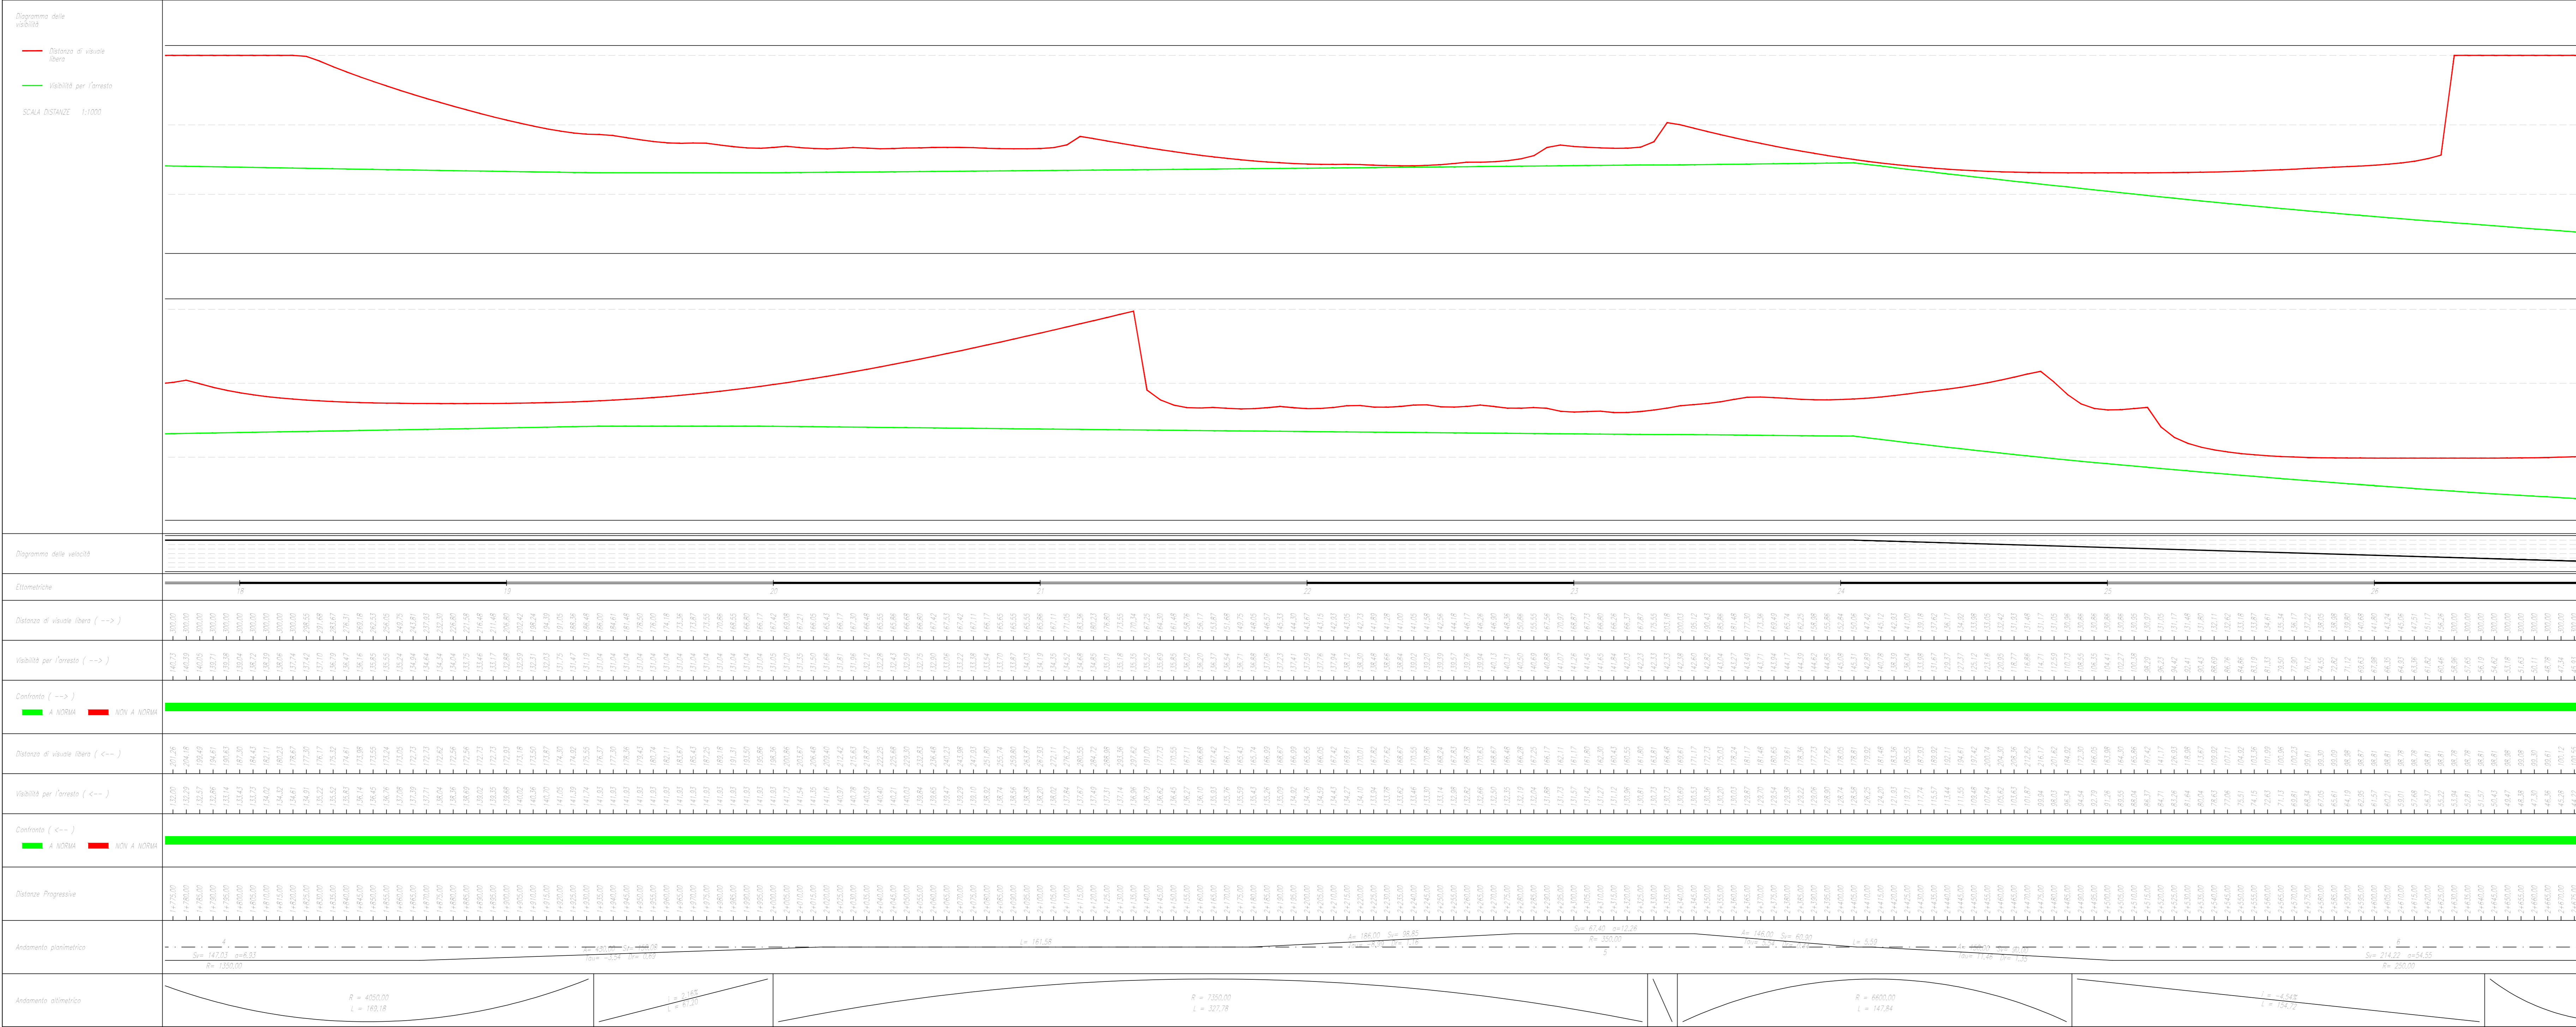


DIAGRAMMA DI VELOCITÀ NV53A

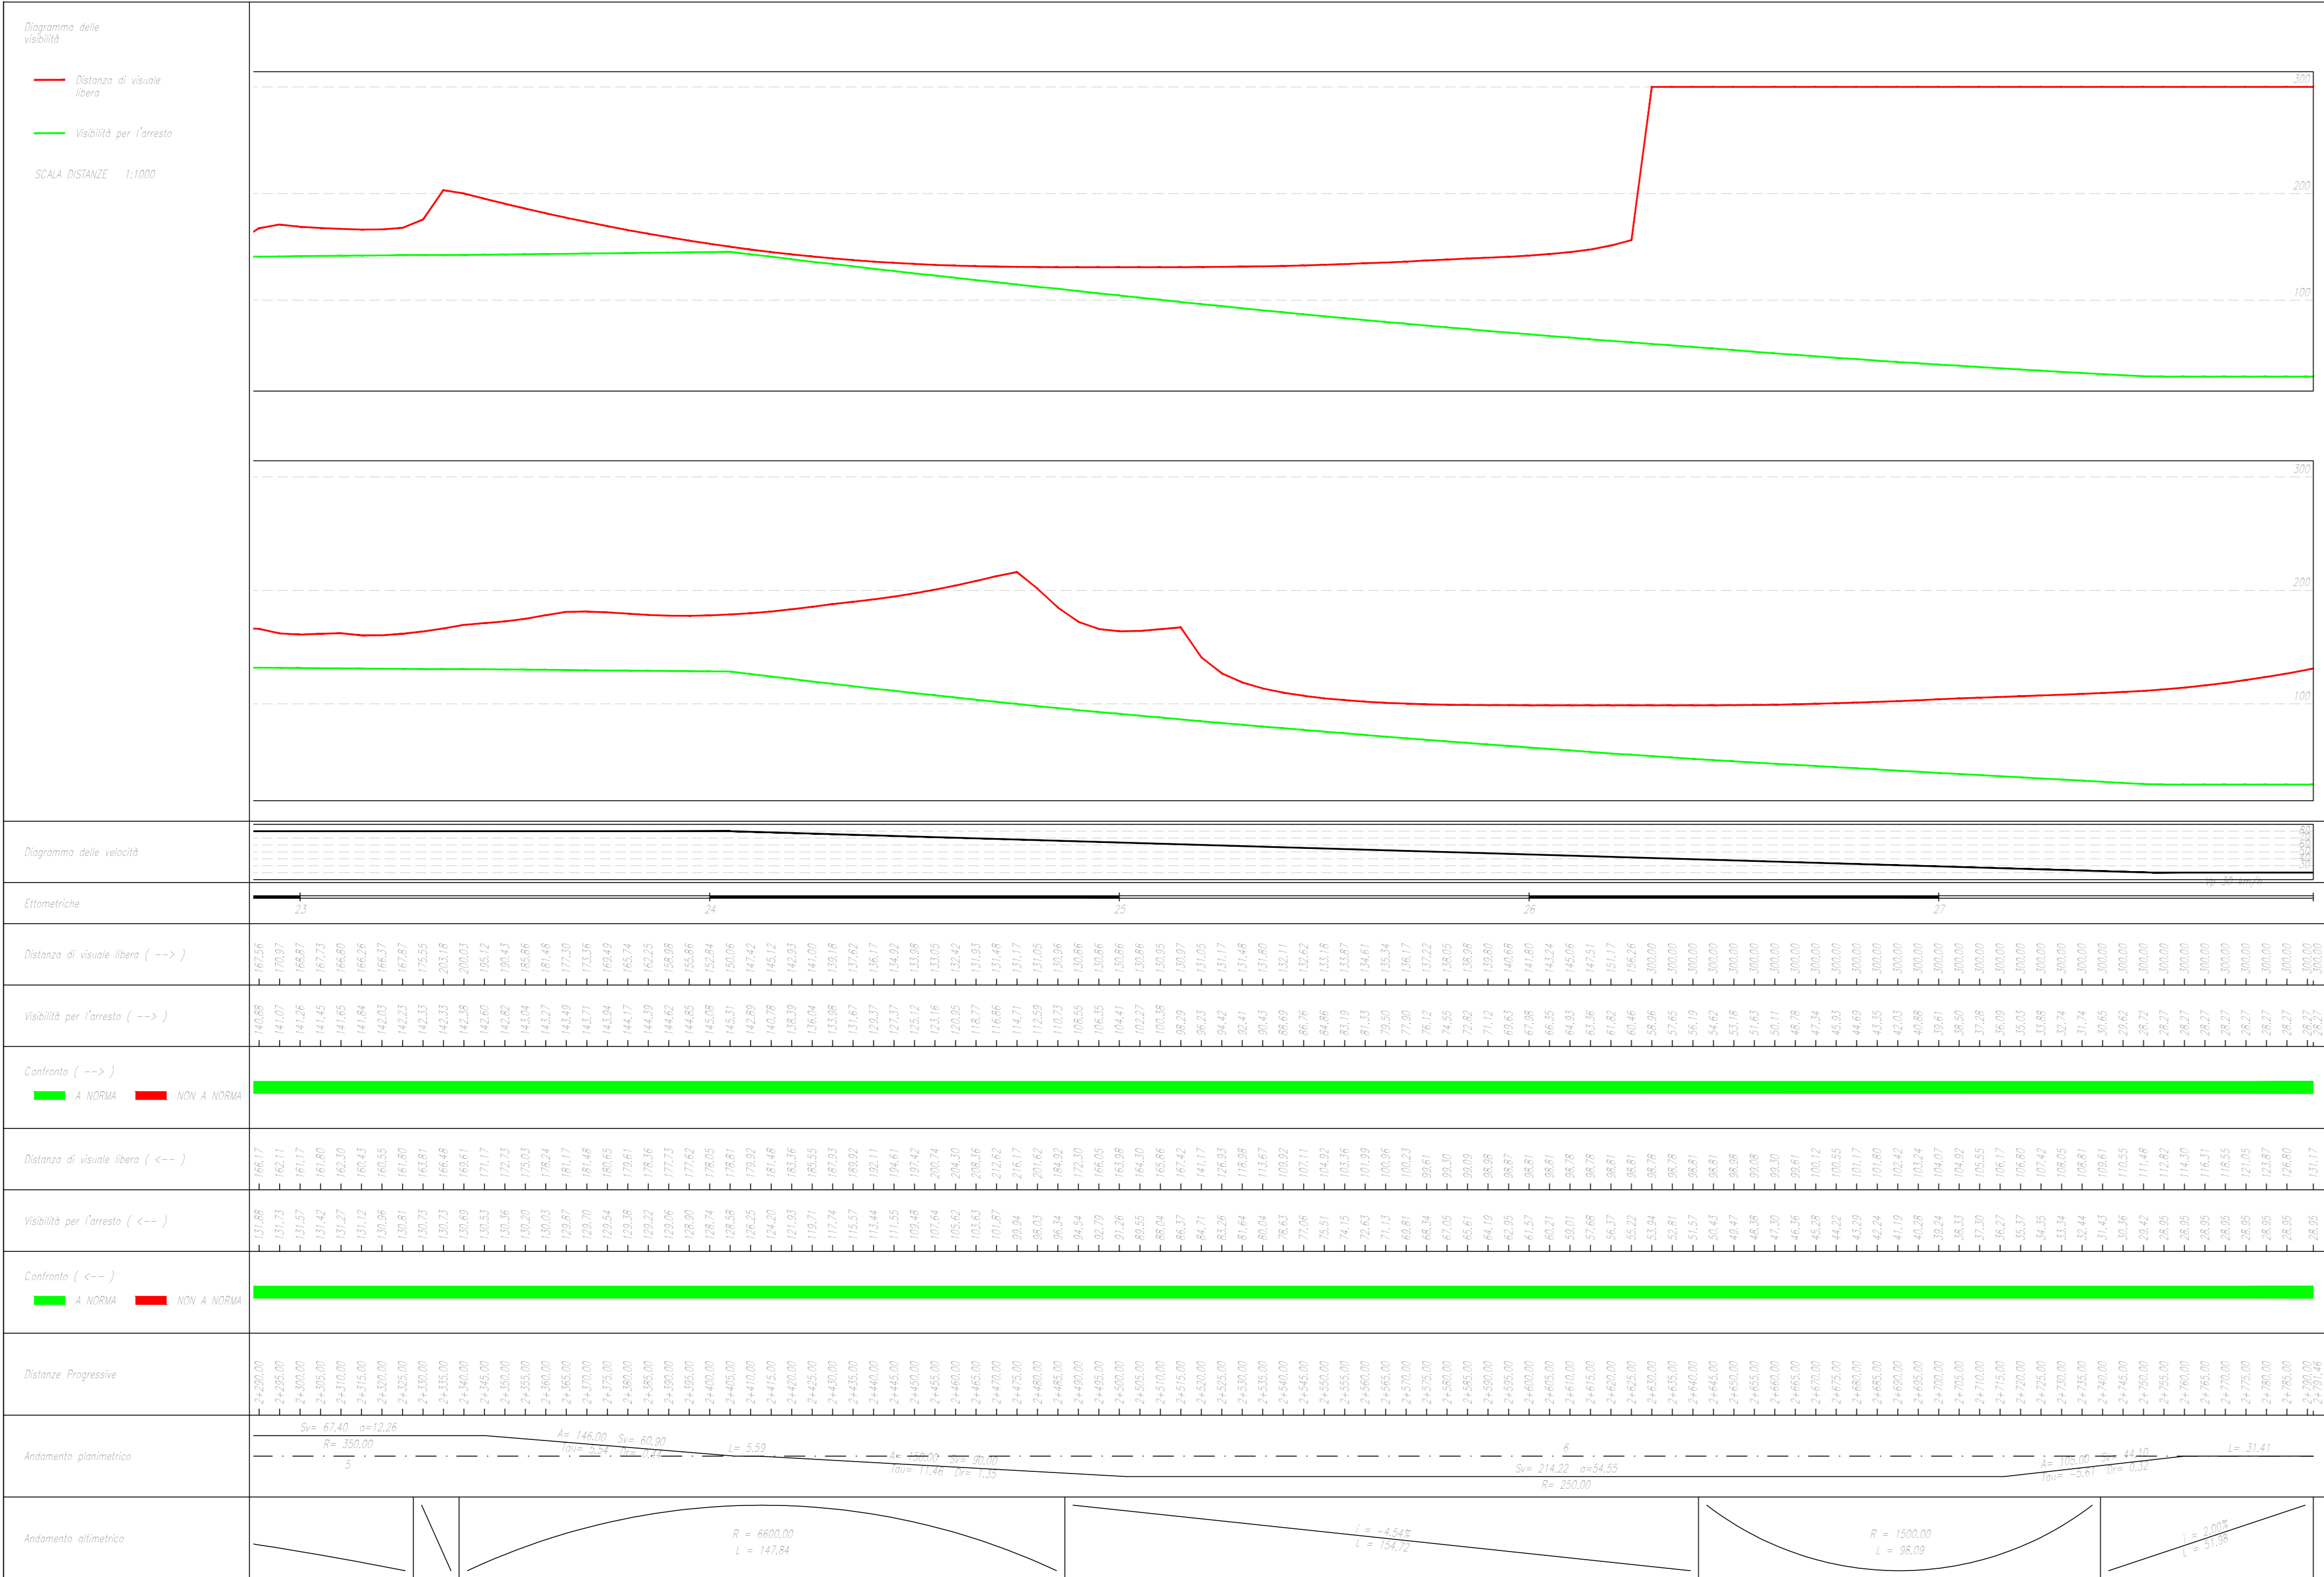

COMMITTENTE: **RFI** RETE FERROVIARIA ITALIANA

PROGETTAZIONE: **ITALFER** GRUPPO FERROVIE DELLO STATO ITALIANO

DIRETTRICE FERROVIARIA MESSINA - CATANIA - PALERMO
NUOVO COLLEGAMENTO PALERMO - CATANIA

U.O. INFRASTRUTTURE SUD
PROGETTO DEFINITIVO
TRATTA LERCARA DIR. - CALTANISSETTA XIRBI (LOTTO 3)

VIABILITÀ
 NV53A - Variante SS121 da pk 21+646 a pk 24+300
 Diagramma di velocità e visuale libera - Tav. 2 di 2

SCALA: 1:1000

COMMESSA LOTTO FASE ENTE TIPO DOC. OPERA/DISCIPLINA Progr. REV.

RS3T	30	D	78	D7	NV53A0	002	C
------	----	---	----	----	--------	-----	---

Rev.	Descrizione	Redatto	Data	Verificato	Data	Approvato	Data	Autorizzato Data
A	Emissione Esecutiva	AV. MESSINA - CATANIA - PALERMO	Gen-2005	[Signature]	Gen-2005	[Signature]	Gen-2005	01640 Apr-2005
B	Emissione Esecutiva	AV. MESSINA - CATANIA - PALERMO	Feb-2005	[Signature]	Feb-2005	[Signature]	Feb-2005	01640 Apr-2005
C	Emissione Esecutiva	AV. MESSINA - CATANIA - PALERMO	Apr-2005	[Signature]	Apr-2005	[Signature]	Apr-2005	01640 Apr-2005

File: RS3T.3.0.D.78.D7.NV.53.A.0.002.C n. Elab.: 78_228