SCAVI E BONIFICHE	
SCAVO TOSO	0,445 mq
SCOTICO sp 50 cm	16,340 m
BONIFICA sp VAR.	16,340 m

RILEVATI	
RILEVATO	19,605 mq
RILEVATO TOSO	0,040 mq
TERRENO VEGETALE sp 30 cm	8,151 m

SOVRASTRUTTURA STRADALE	
STRATO DI USURA IN CONGL. BIT. sp 4 cm	8,000 m
STRATO DI BINDER IN CONGL. BIT. sp 5 cm	8,000 m
STRATO DI BASE IN CONGL. BIT. sp 8 cm	8,000 m
FONDAZIONE IN MISTO CEM. sp 20 cm	11,000 m
SUPERCOMPATTATO O STABILIZZATO sp 30 cm	12,000 m

SEZIONE N. : 9
QT. PROGETTO : 376.84

DIST.PROG. : 0+400.00
DIST.PREC. : 50.00
DIST.SUCC. : 50.00

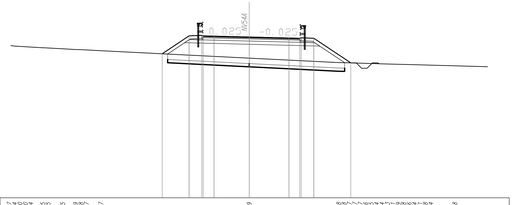

SCALA 1:200

QT.RIF. 362.00

QUOTE TERRENO	375.67, 375.69, 375.84, 375.85, 375.85, 375.75, 375.69, 375.65, 375.57, 374.69, 374.45, 374.42, 374.41, 374.41, 374.41