



NV54A- ADEGUAMENTO EX SS 121
COMUNE DI CASTELLANA SICULA (PA)

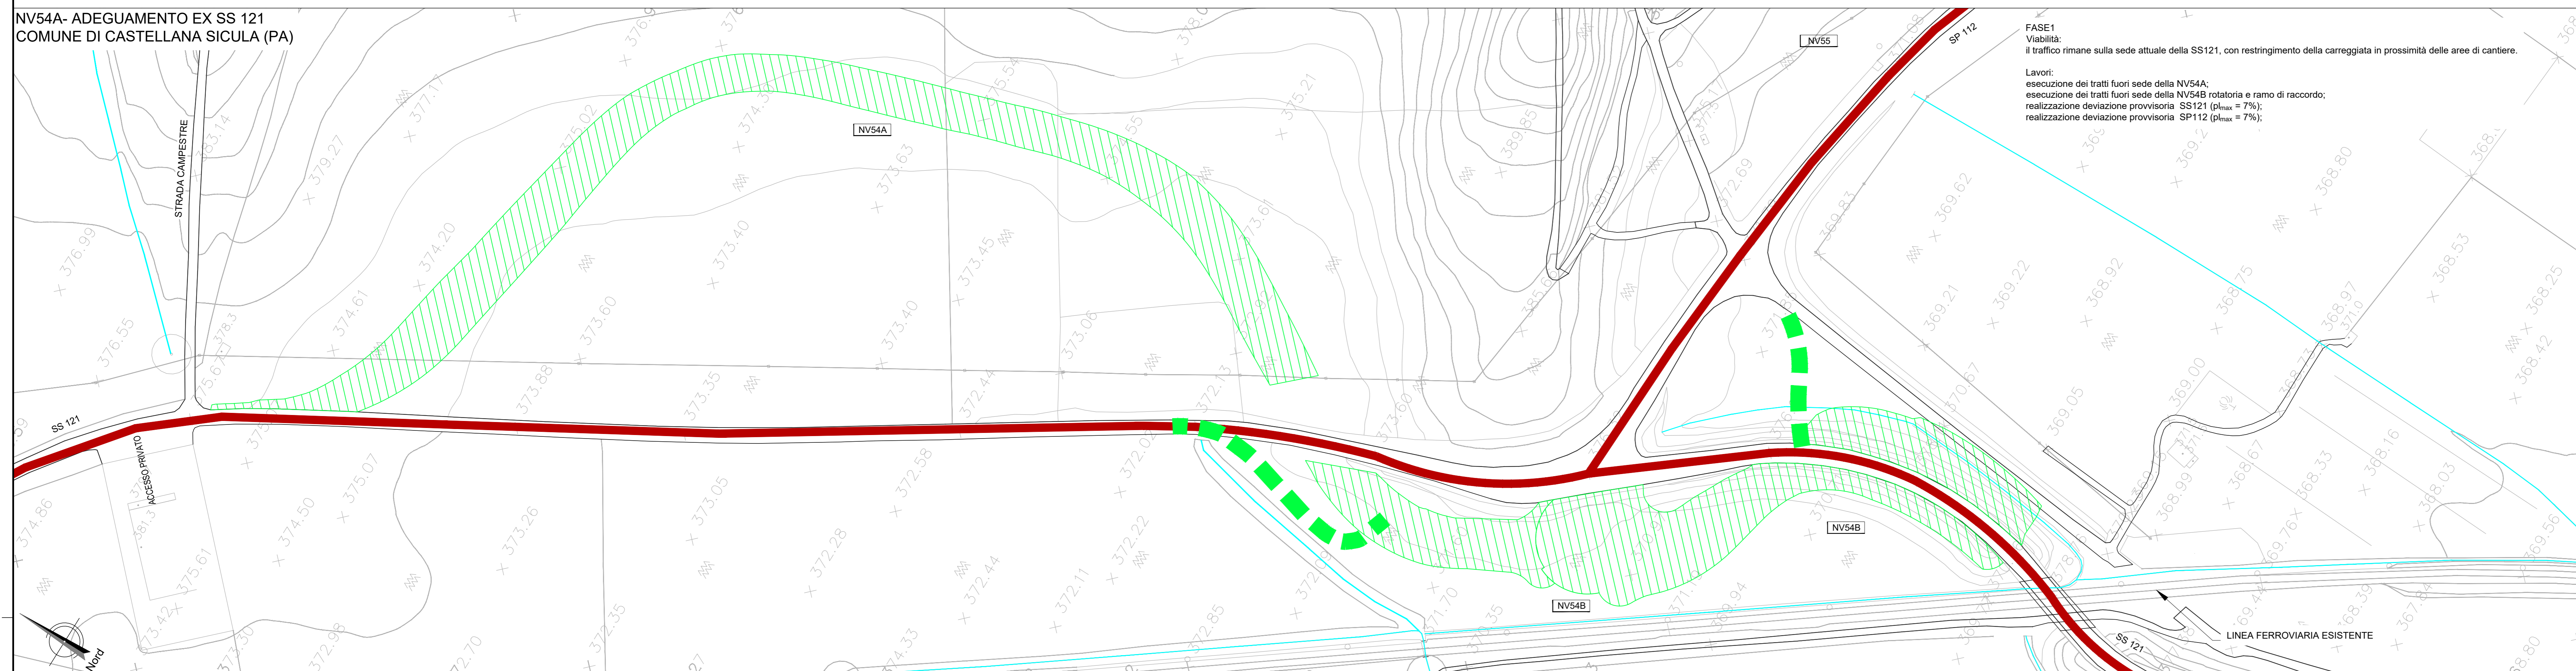

FASE1
Viabilità:
il traffico rimane sulla sede attuale della SS121, con restringimento della carreggiata in prossimità delle aree di cantiere.


Lavori:
esecuzione dei tratti fuori sede della NV54A;
esecuzione dei tratti fuori sede della NV54B rotatoria e ramo di raccordo;
realizzazione deviazione provvisoria SS121 (p_{max} = 7%);
realizzazione deviazione provvisoria SP112 (p_{max} = 7%);

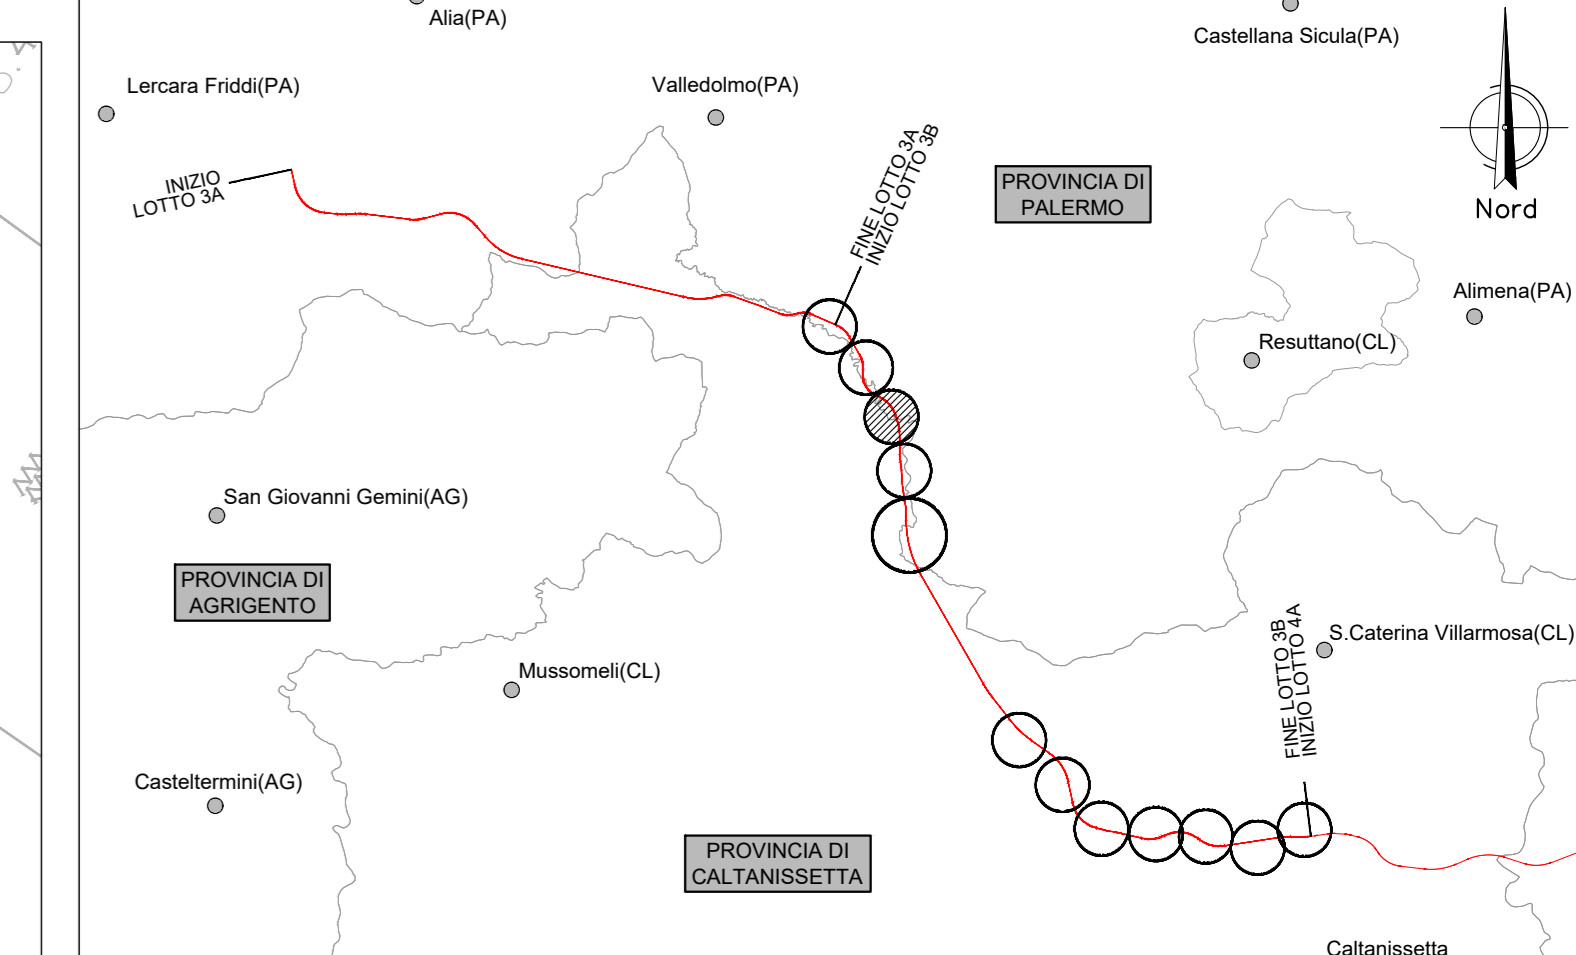

LEGENDA FASI

SIMBOLO	NOME	SIMBOLO	NOME
	TRAFFICO: VIABILITÀ IN ESERCIZIO NELLA FASE		LAVORI: TRATTO DI VIABILITÀ IN COSTRUZIONE NELLA FASE
	LAVORI: REALIZZAZIONE DEVIAZIONE PROVVISORIA		LAVORI: TRATTO DI VIABILITÀ COSTRUITA NON IN ESERCIZIO


NV54A- ADEGUAMENTO EX SS 121
COMUNE DI CASTELLANA SICULA (PA)

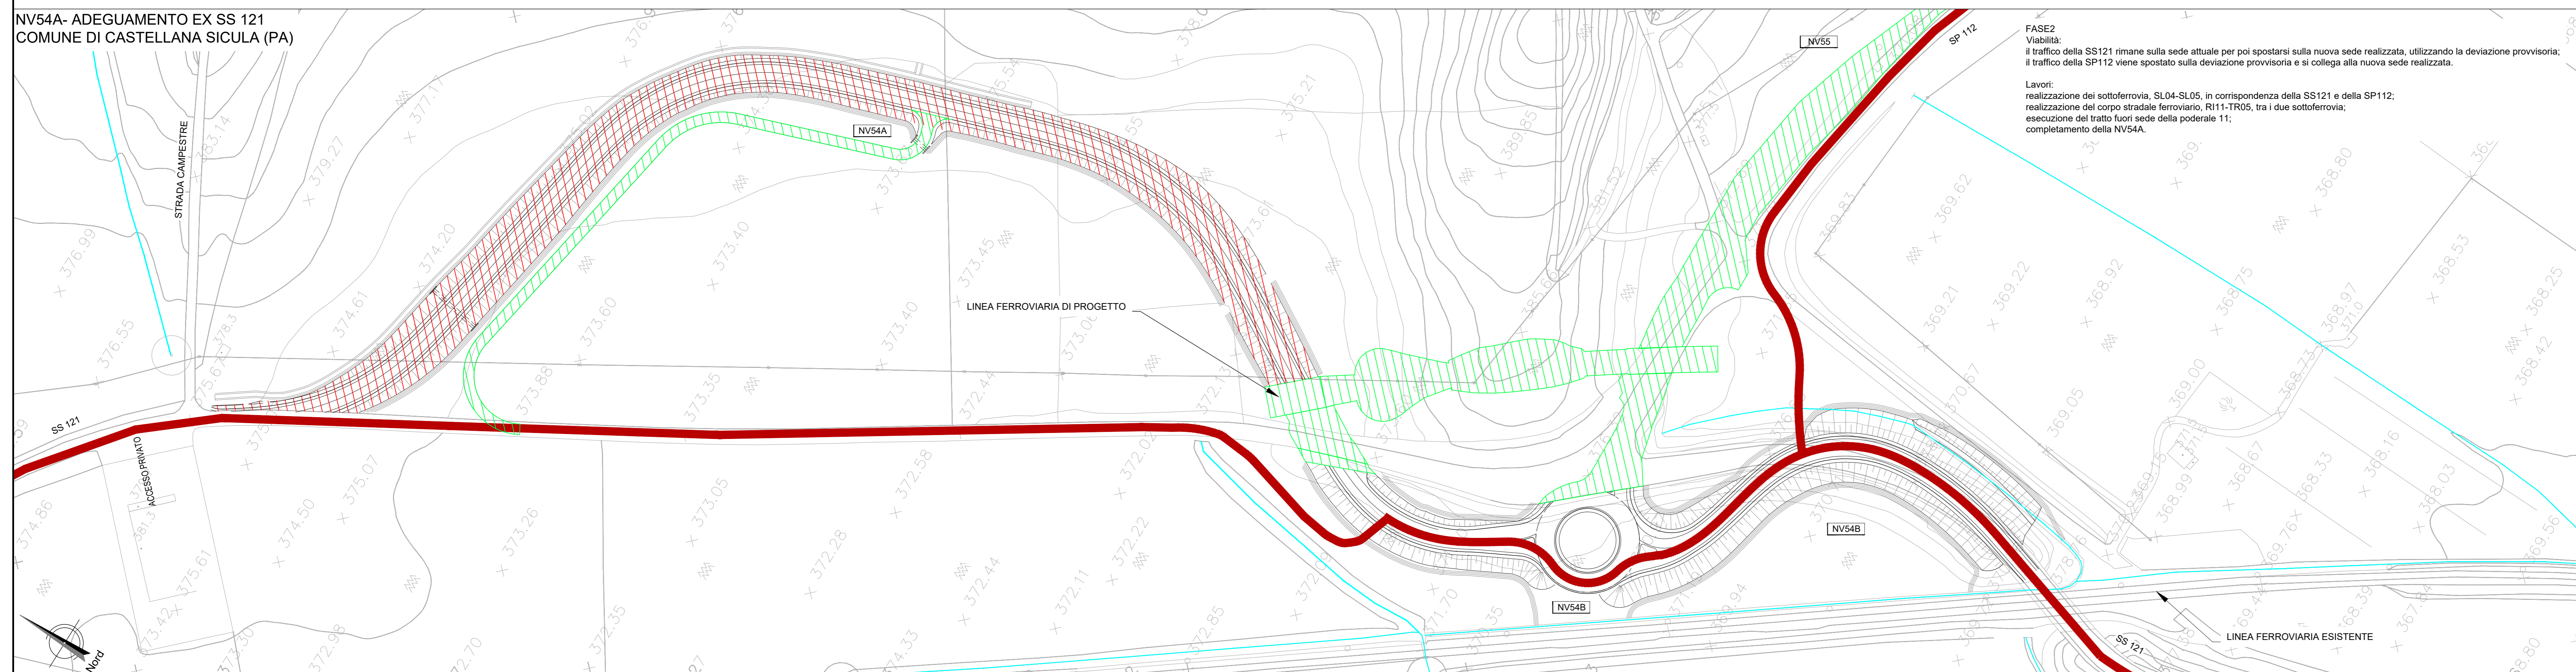

FASE2
Viabilità:
il traffico della SS121 rimane sulla sede attuale per poi spostarsi sulla nuova sede realizzata, utilizzando la deviazione provvisoria; il traffico della SP112 viene spostato sulla deviazione provvisoria e si collega alla nuova sede realizzata.

Lavori:
realizzazione dei sottoriferimenti: SL04-SL05, in corrispondenza della SS121 e della SP112;
realizzazione del corpo stradale ferroviario, R111-R106, tra i due sottoriferimenti;
esecuzione del tratto fuori sede della podereale 11;
completamento della NV54A.

NV54A- ADEGUAMENTO EX SS 121
COMUNE DI CASTELLANA SICULA (PA)

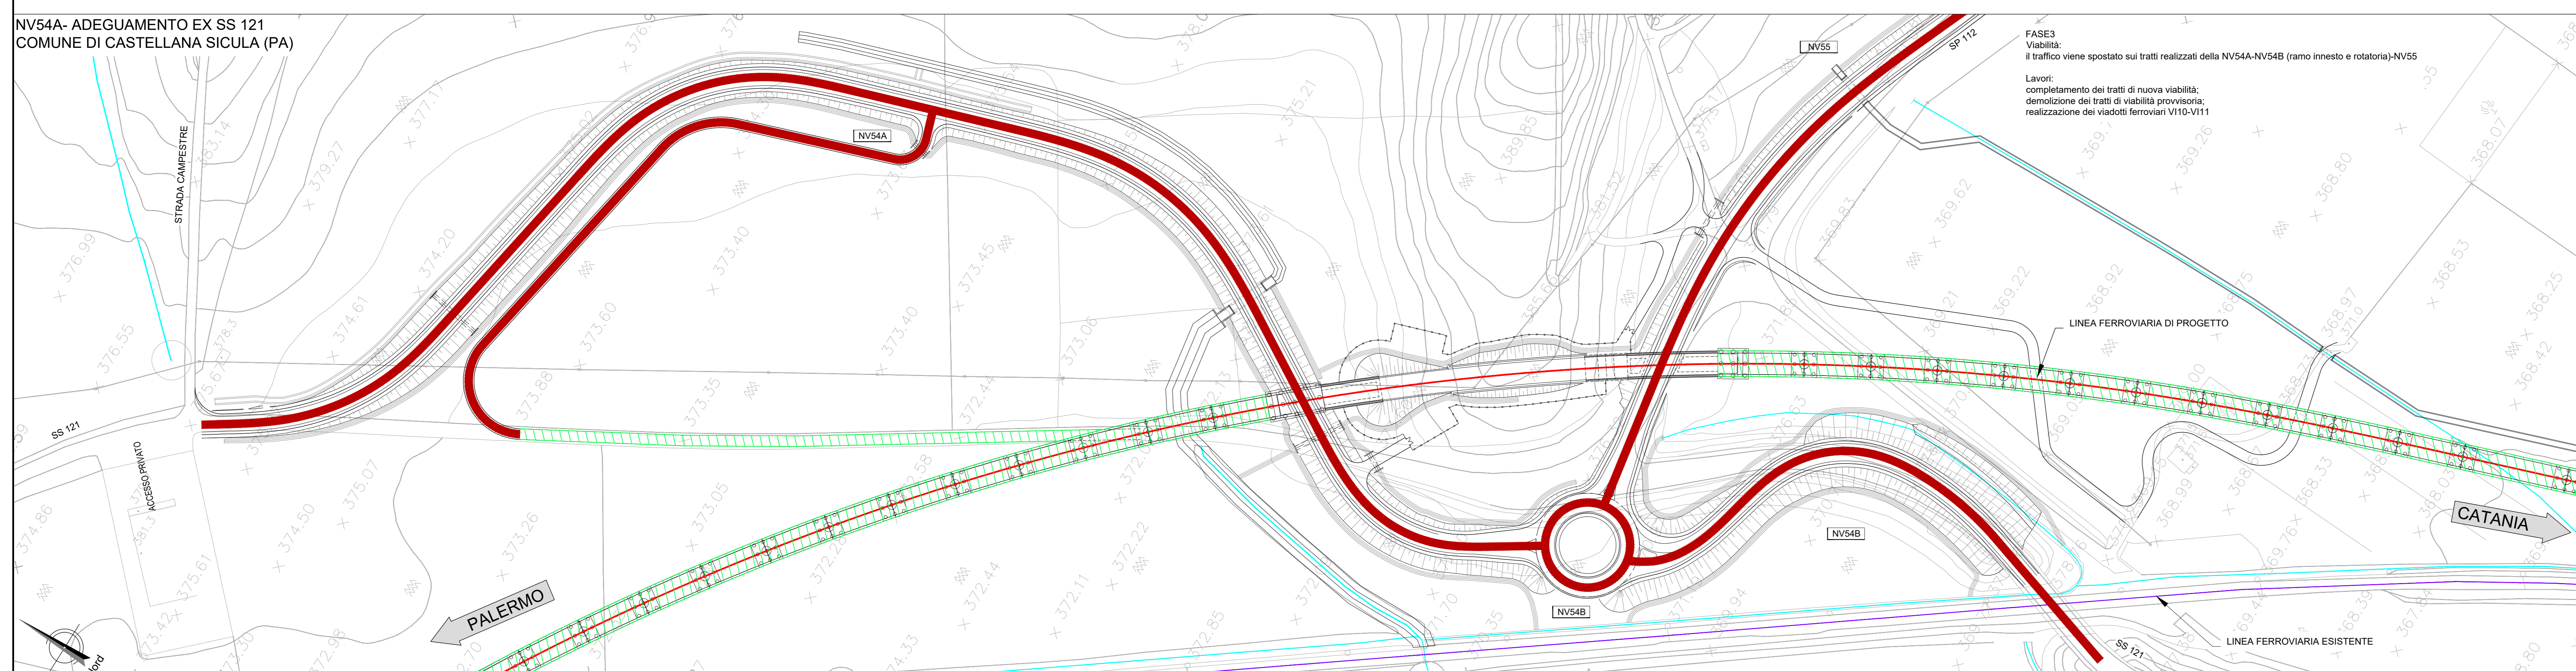

FASE3
Viabilità:
il traffico viene spostato sui tratti realizzati della NV54A-NV54B (ramo innesto e rotatoria)-NV55

Lavori:
completamento dei tratti di nuova viabilità;
demolizione dei tratti di viabilità provvisoria;
realizzazioni dei viadotti ferroviari V110-V111

COMMITTENTE: **RFI**
RETE FERROVIARIA ITALIANA
GRUPPO FERROVIE DELLO STATO ITALIANE

PROGETTAZIONE: **ITALFERR**
GRUPPO FERROVIE DELLO STATO ITALIANE

DIRETTRICE FERROVIARIA MESSINA - CATANIA - PALERMO
NUOVO COLLEGAMENTO PALERMO - CATANIA

U.O. INFRASTRUTTURE SUD
PROGETTO DEFINITIVO
TRATTA LERCARA DIR. - CALTANISSETTA XIRBI (LOTTO 3)

VIABILITA'
NV54A - Adeguamento ex SS121 da pk 22+766 a pk 23+300
Planimetria fasi

SCALA: 1:1000

COMMESSA	LOTTO	FASE	ENTE	TIPO DOC.	OPERA/DISCIPLINA	PROGR.	REV.
RS3T	30	D	78	P7	NV54A0	003	B

Rev.	Descrizione	Redatto	Data	Verificato	Data	Approvato	Data	Autore/Rev. Data
A	Emissione Esecutivo	21/03/2021	21/03/2021	M. Venturi	21/03/2021		21/03/2021	D 18495 Mar 2021
B	Emissione Esecutivo	21/03/2021	21/03/2021	M. Venturi	21/03/2021		21/03/2021	Mar 2021

File: RS3T.3.0.D.78.P7.NV.54.A.0.003.B n. Elab.: 78_254.1