
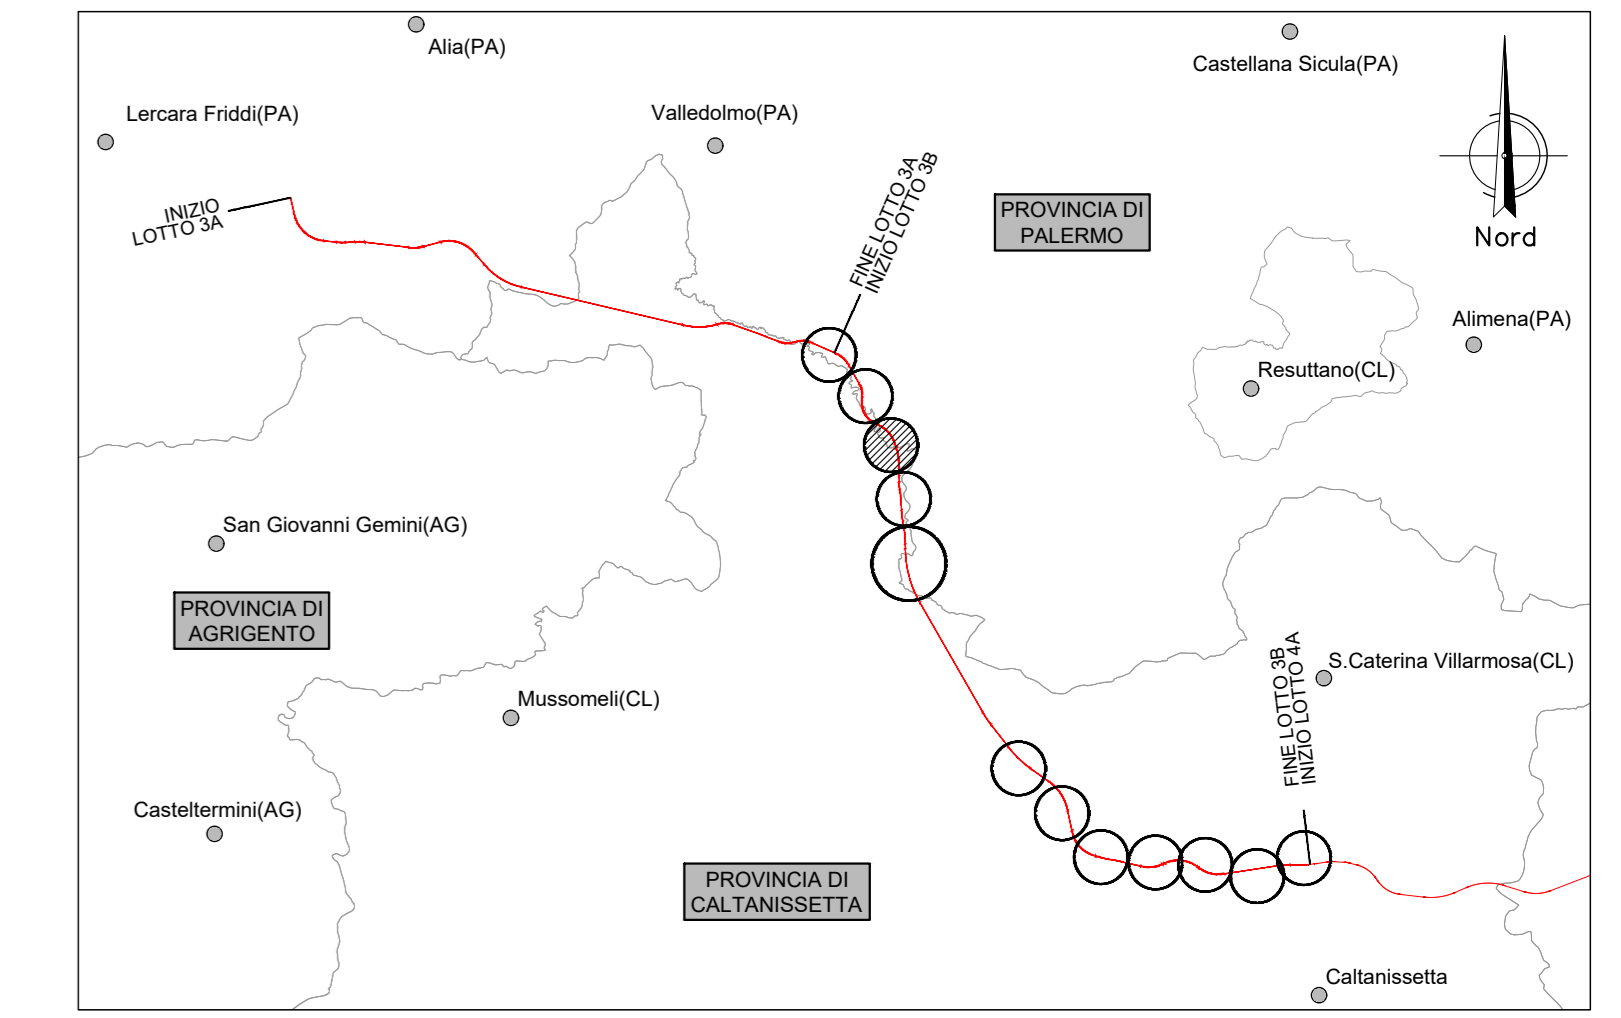


NV54B - ADEGUAMENTO INTERSEZIONE TRA SS121 E SP 112 E RIPROFILATURA RAMO DI INNESTO COMUNE DI CASTELLANA SICULA (PA)

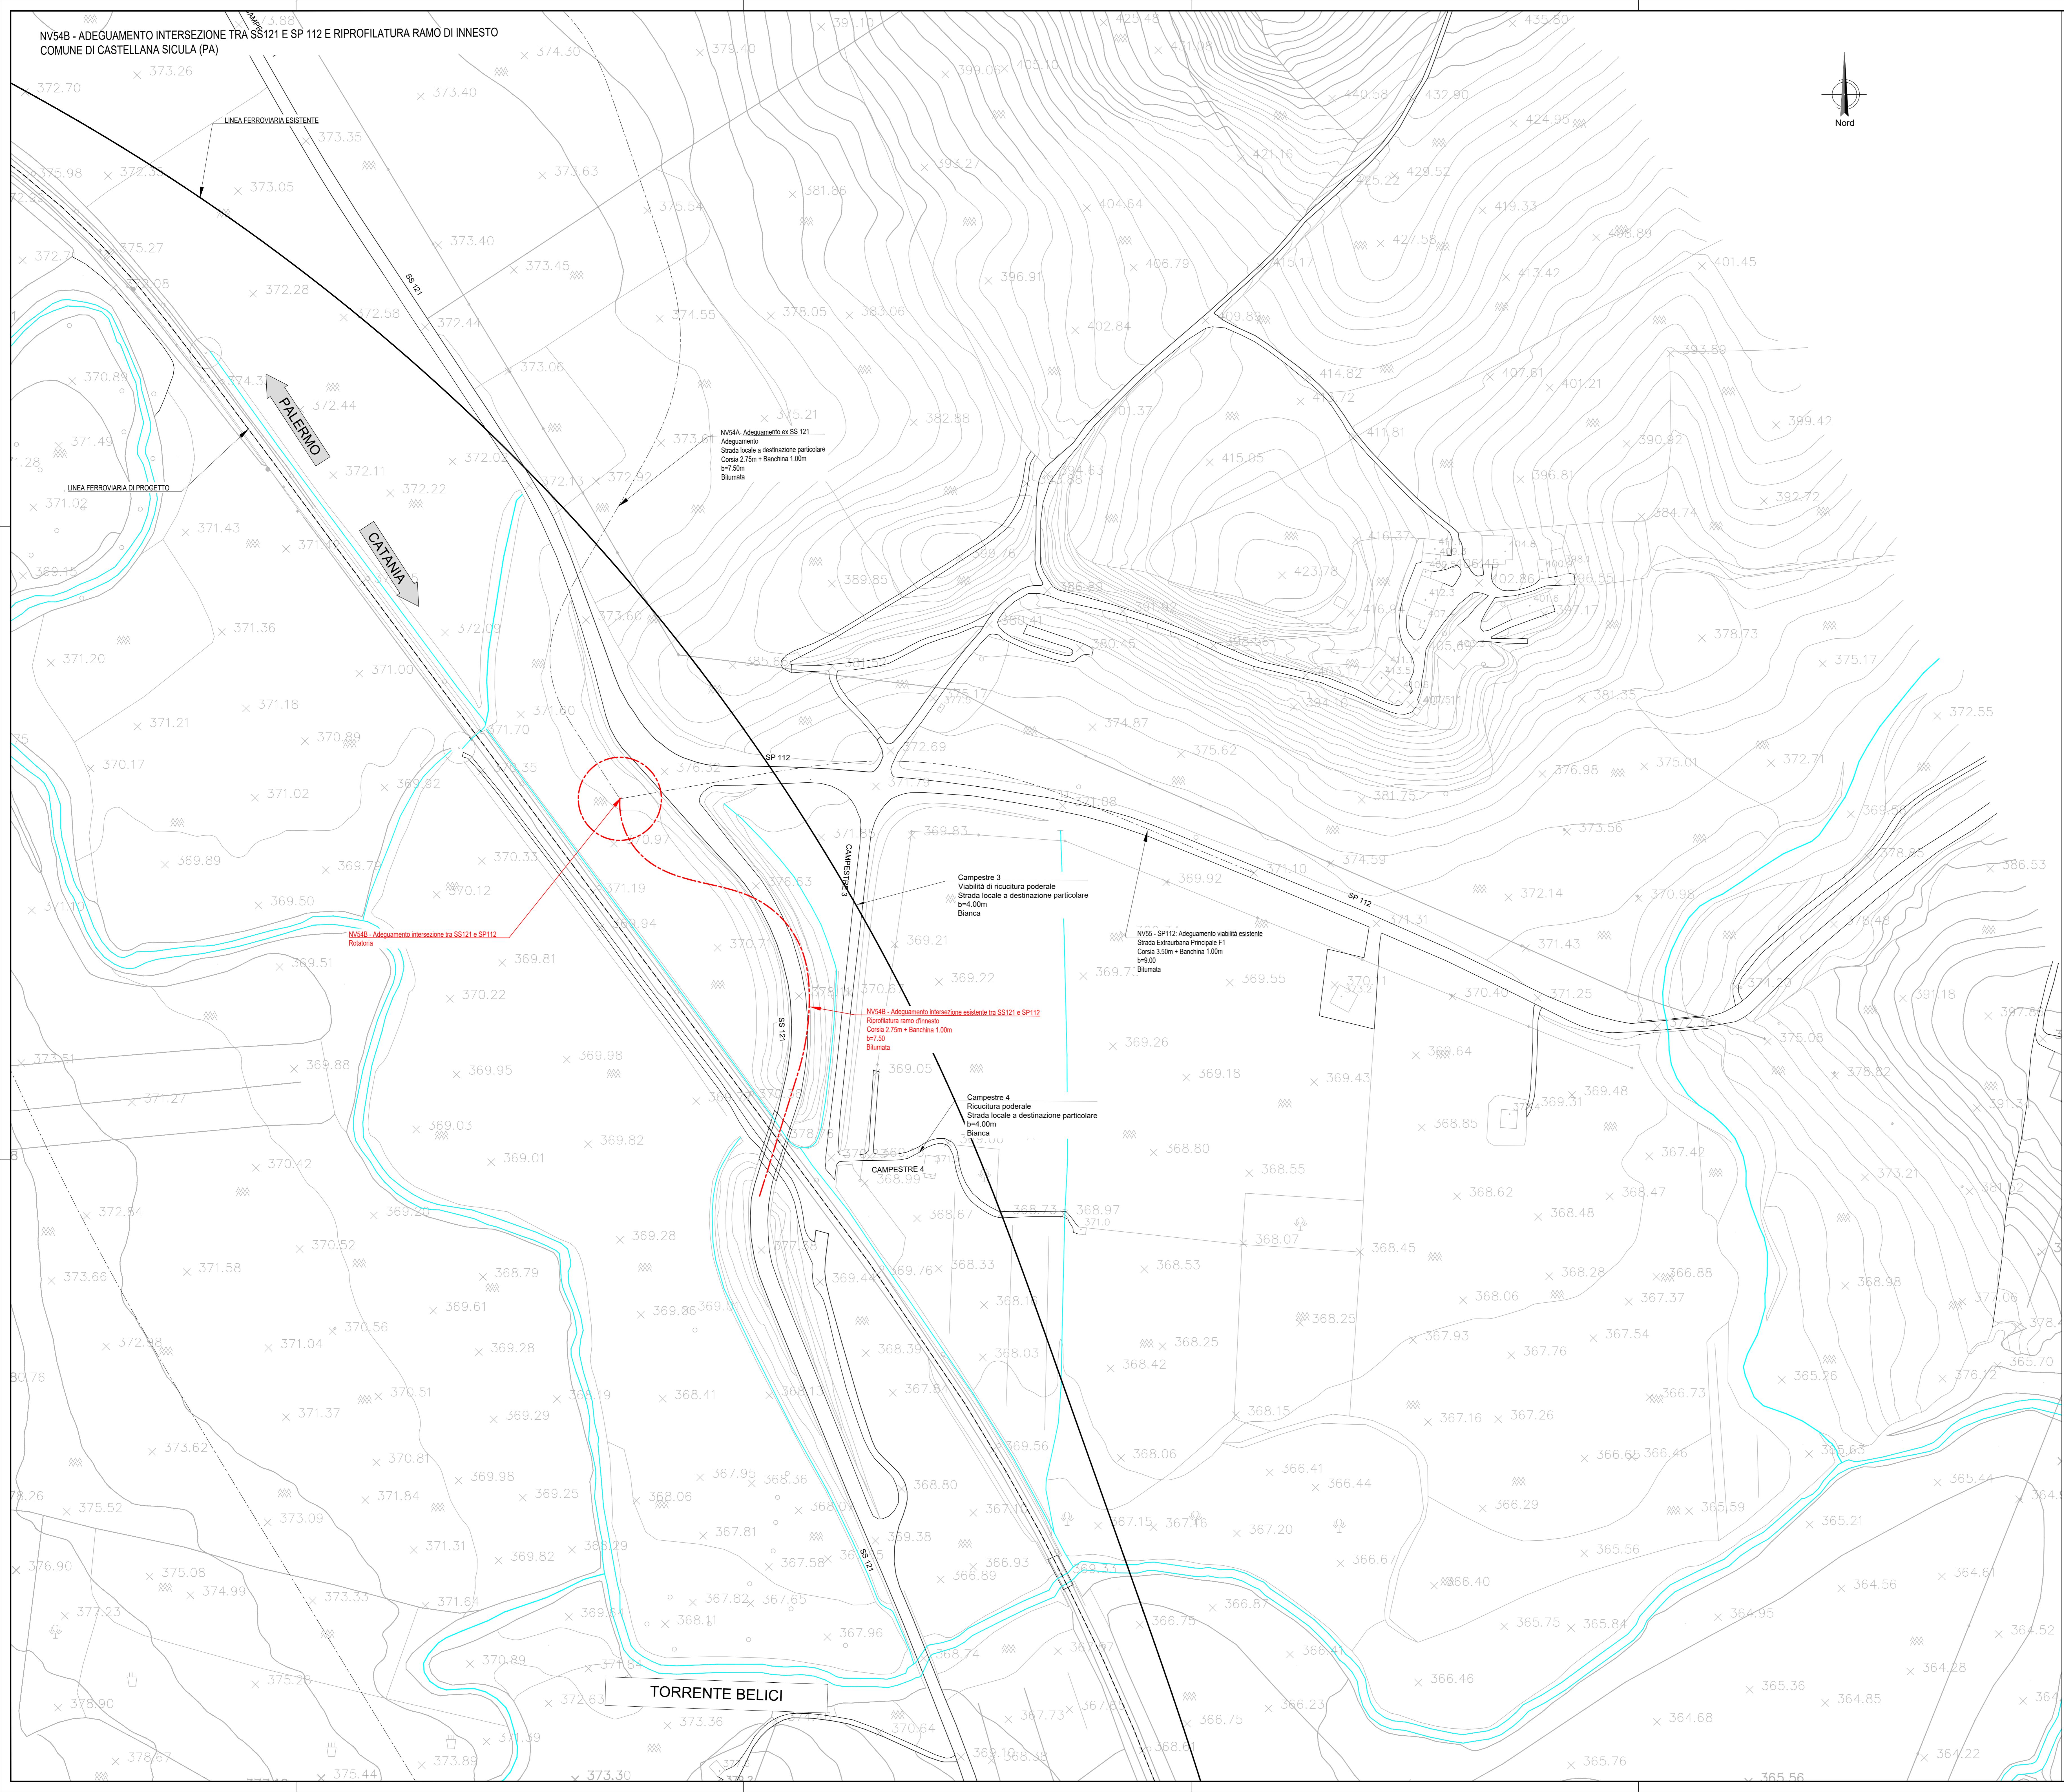

LEGENDA

- LINEA FERROVIARIA ESISTENTE
- - - LINEA FERROVIARIA DI PROGETTO
- - - - ASSE NUOVA VIABILITÀ, NV, IN PROGETTO
- - - - ASSE ALTRE VIABILITÀ DI PROGETTO
- CIGLI VIABILITÀ ESISTENTE
- RETICOLO IDROGRAFICO ESISTENTE

COMMITTENTE: **RFI**
RETE FERROVIARIA ITALIANA
 GRUPPO FERROVIE DELLO STATO ITALIANE

PROGETTAZIONE: **ITALFER**
 GRUPPO FERROVIE DELLO STATO ITALIANE

DIRETTRICE FERROVIARIA MESSINA - CATANIA - PALERMO
NUOVO COLLEGAMENTO PALERMO - CATANIA

U.O. INFRASTRUTTURE SUD
PROGETTO DEFINITIVO
TRATTA LERCARA DIR. - CALTANISSETTA XIRBI (LOTTO 3)

VIABILITÀ
 NV54B - Adeguamento intersezione tra SS121 e SP112 e riprofilatura ramo di innesto
 Pianimetria stato di fatto

SCALA: **1:1000**

COMMESSA	LOTTO	FASE	ENTE	TIPO DOC.	OPERA/DISCIPLINA	PROGR.	REV.
RS3T	30	D	78	P7	NV54B0	001	E

Rev.	Descrizione	Redatto	Data	Verificato	Data	Approvato	Data	Autorizzato Data
A	Emissione Esecutivo	21 Spigola	06/2019	M. Venturi	06/2019	A. Biondi	06/2019	07/2021
B	Emissione Esecutivo	21 Spigola	06/2020	M. Venturi	06/2020	A. Biondi	06/2020	07/2021
C	Emissione Esecutivo	21 Spigola	02/2020	M. Venturi	02/2020	A. Biondi	02/2020	07/2021
D	Emissione Esecutivo	21 Spigola	04/2020	M. Venturi	04/2020	A. Biondi	04/2020	07/2021
E	Emissione Esecutivo	21 Spigola	03/2021	M. Venturi	03/2021	A. Biondi	03/2021	07/2021