
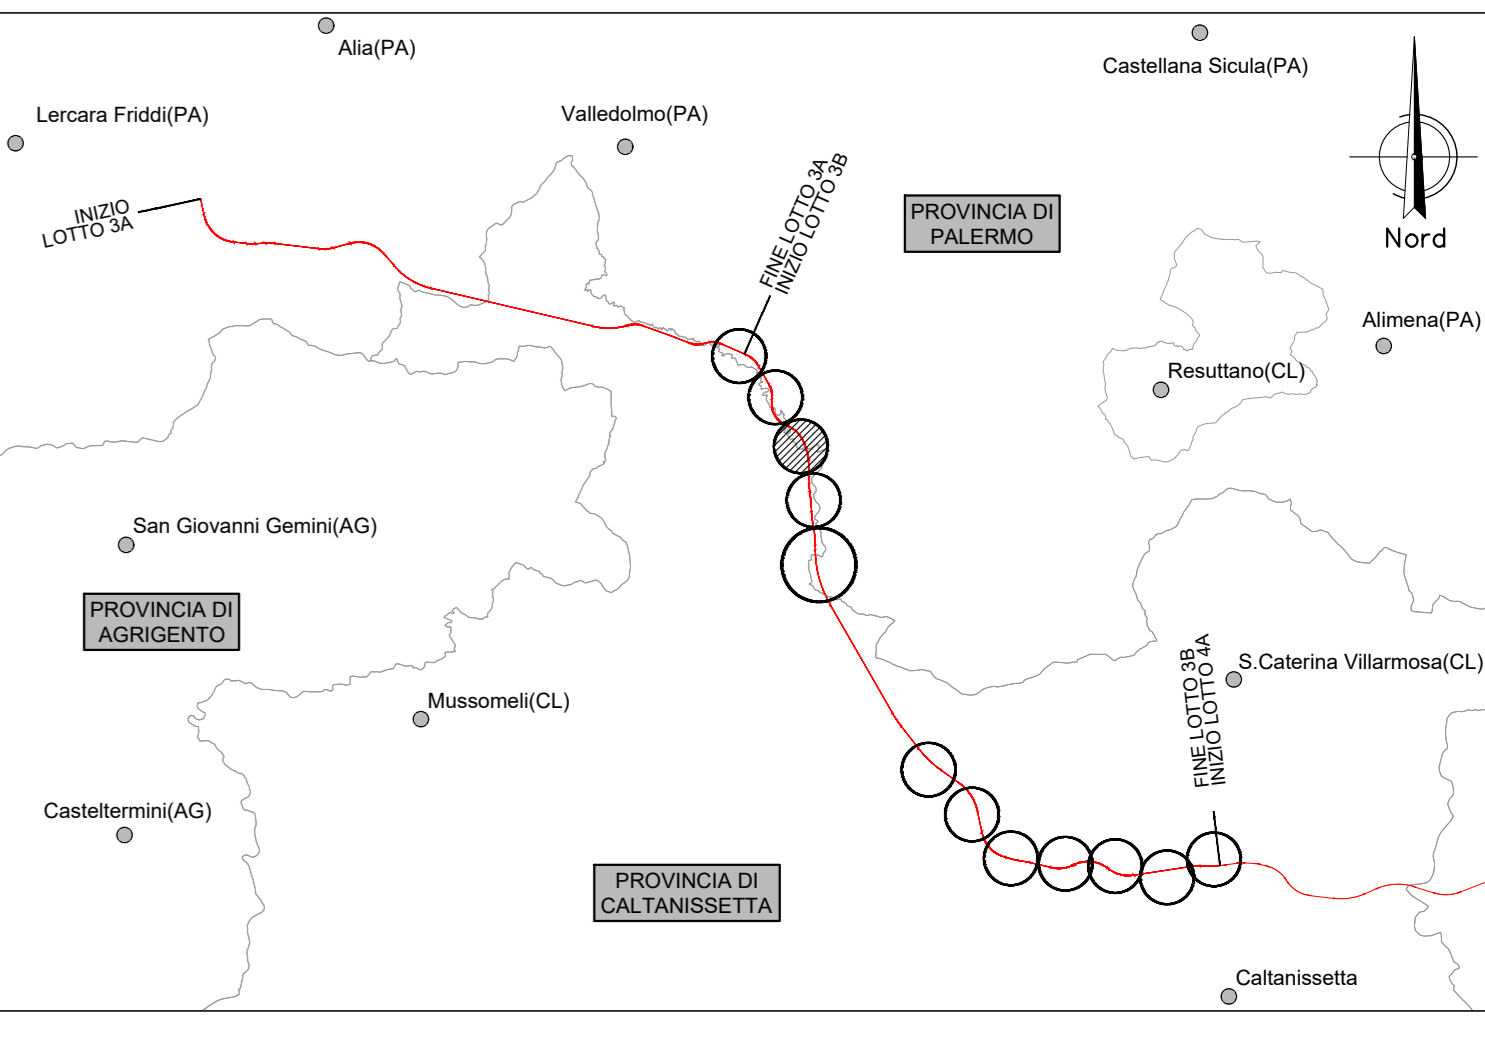



NV54B - ADEGUAMENTO INTERSEZIONE TRA SS121 E SP112 E RIPROFILATURA RAMO DI INNESTO
 COMUNE DI CASTELLANA SICULA (PA)

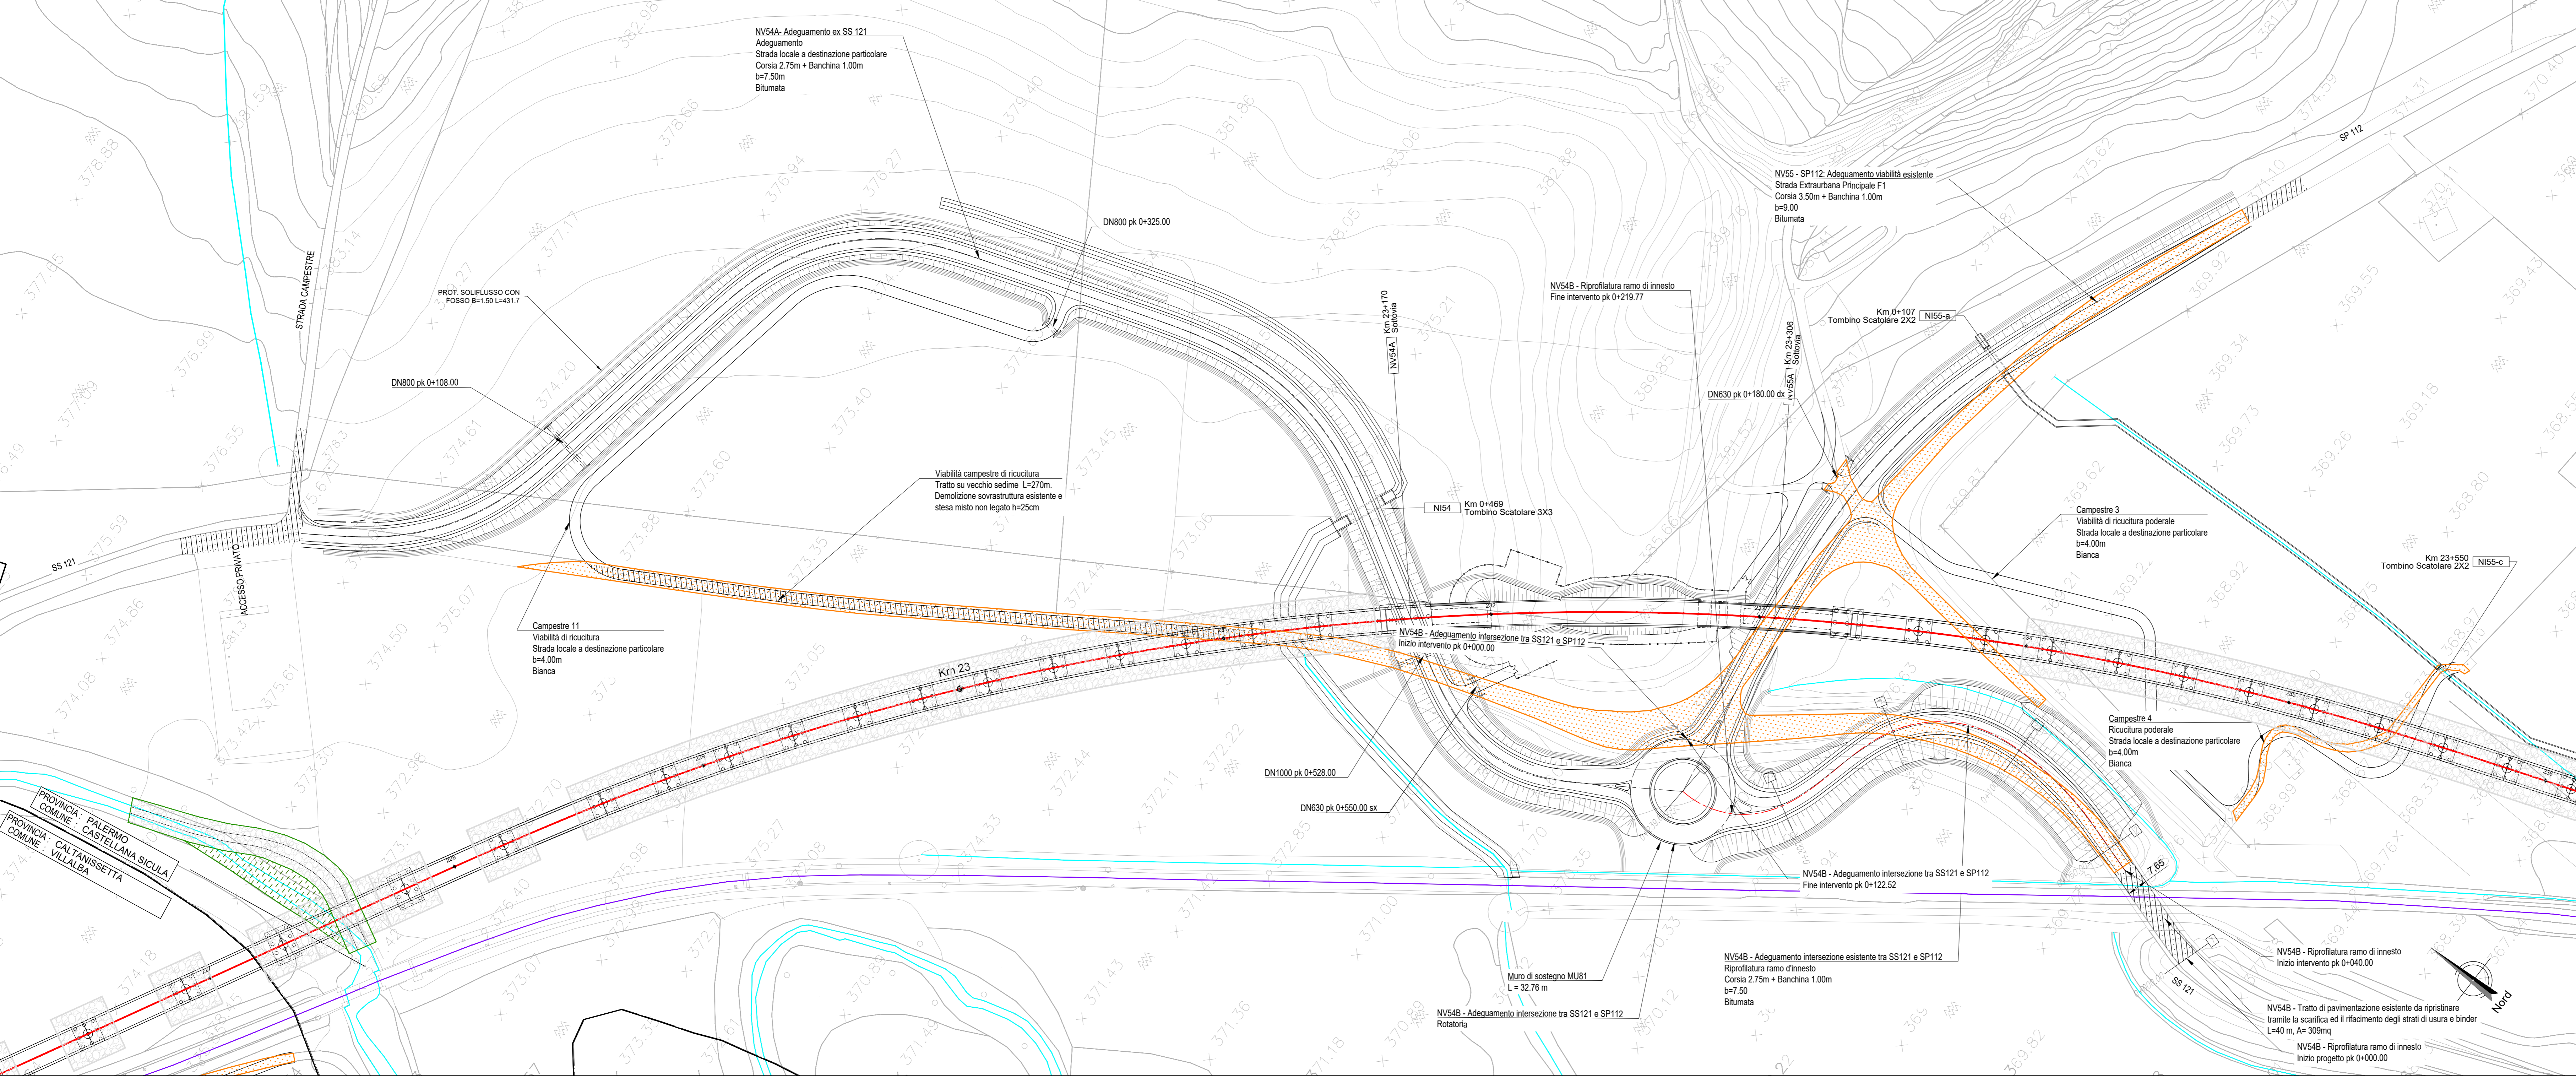

LEGENDA LINEA			
SIMBOLO	NOME	SIMBOLO	NOME
[Linea rossa]	BINARIO DI PROGETTO LV (MACROFASE 2)	[Linea nera]	PASSAGGIO A LIVELLO PER MANUFATTURE
[Linea verde]	BINARIO DI PROGETTO SECONDARIO (MACROFASE 1)	[Linea tratteggiata]	TOMBINO IDRAULICO MINORE DI PERMEABILITÀ
[Linea blu]	BINARIO DI PROGETTO VAR. LB (MACROFASE 1)	[Linea tratteggiata]	DEMOLIZIONE CORPO STRADALE
[Linea gialla]	BINARIO PROVVISORIO	[Linea tratteggiata]	DEMOLIZIONE CORPO STRADALE
[Linea viola]	LINEA STORICA IN ESERCIZIO	[Linea tratteggiata]	MARMIPEDE FFP CON RAMPA
[Linea grigia]	LINEA STORICA IN DEMOLIZIONE	[Linea tratteggiata]	DEVIAZIONE FOSSEO TRAPEZOIDALE
[Linea grigia]	PASSAGGIO A RASO	[Linea tratteggiata]	DEVIAZIONE FOSSEO RETTANGOLARE
[Linea grigia]	PIAZZALE DI EMERGENZA	[Linea tratteggiata]	RECINZIONE
[Linea grigia]	BANCHINA DI STAZIONE	[Linea tratteggiata]	VIABILITÀ DI MANUTENZIONE E/O RICOSTRUZIONE
[Linea grigia]	AREA BTS	[Linea tratteggiata]	OPERE DI PROTEZIONE PER SOLI LUSO
[Linea grigia]	TOMBINO IDRAULICO E RELATIVA VALVOLEAZIONE	[Linea tratteggiata]	PROTEZIONI SCARPAE CON MATERASSI REO
[Linea grigia]	CANCELO	[Linea tratteggiata]	PROTEZIONI SCARPAE CON MASSI CEMENTATI
[Linea grigia]		[Linea tratteggiata]	OPERE PROVVISORIE

LEGENDA FABBRICATI TECNOLOGICI			
SCHEMATICO	TIPOLOGIA	SCHEMATICO	TIPOLOGIA
[Simbolo]	Fabbricato Pista Gestione Emergenza Pedonale	[Simbolo]	Fabbricato PMZ - Magazzino
[Simbolo]	Vasca Antiscordo 100 mc	[Simbolo]	Fabbricato FAPDM-SS
[Simbolo]	Fabbricato Energia Tipo 1	[Simbolo]	Fabbricato PMZ - Uffici
[Simbolo]	Fabbricato Energia Tipo 5	[Simbolo]	Fabbricato PMZ - Magazzino
[Simbolo]	Fabbricato Energia Tipo 3	[Simbolo]	Fabbricato Commerciale
[Simbolo]	Fabbricato ES	[Simbolo]	Fabbricato Energia Tipo 4
[Simbolo]	Fabbricato ES	[Simbolo]	Fabbricato-vaggoni
[Simbolo]	Fabbricato IS PPM FFP ACC	[Simbolo]	
[Simbolo]	Fabbricato PMZ - Uffici	[Simbolo]	

LEGENDA VIABILITÀ			
SIMBOLO	NOME	SIMBOLO	NOME
[Linea tratteggiata]	ASSE NUOVA VIABILITÀ NV IN PROGETTO	[Linea tratteggiata]	TRATTO DI RACCORDO ALLA VIABILITÀ ESISTENTE
[Linea tratteggiata]	RACCORDO TRA VIABILITÀ ESISTENTE E NUOVA VIABILITÀ CON PAVIMENTAZIONE DA RIPRISTINARE	[Linea tratteggiata]	TRATTO DI VIABILITÀ ESISTENTE DA RIPRISTINARE

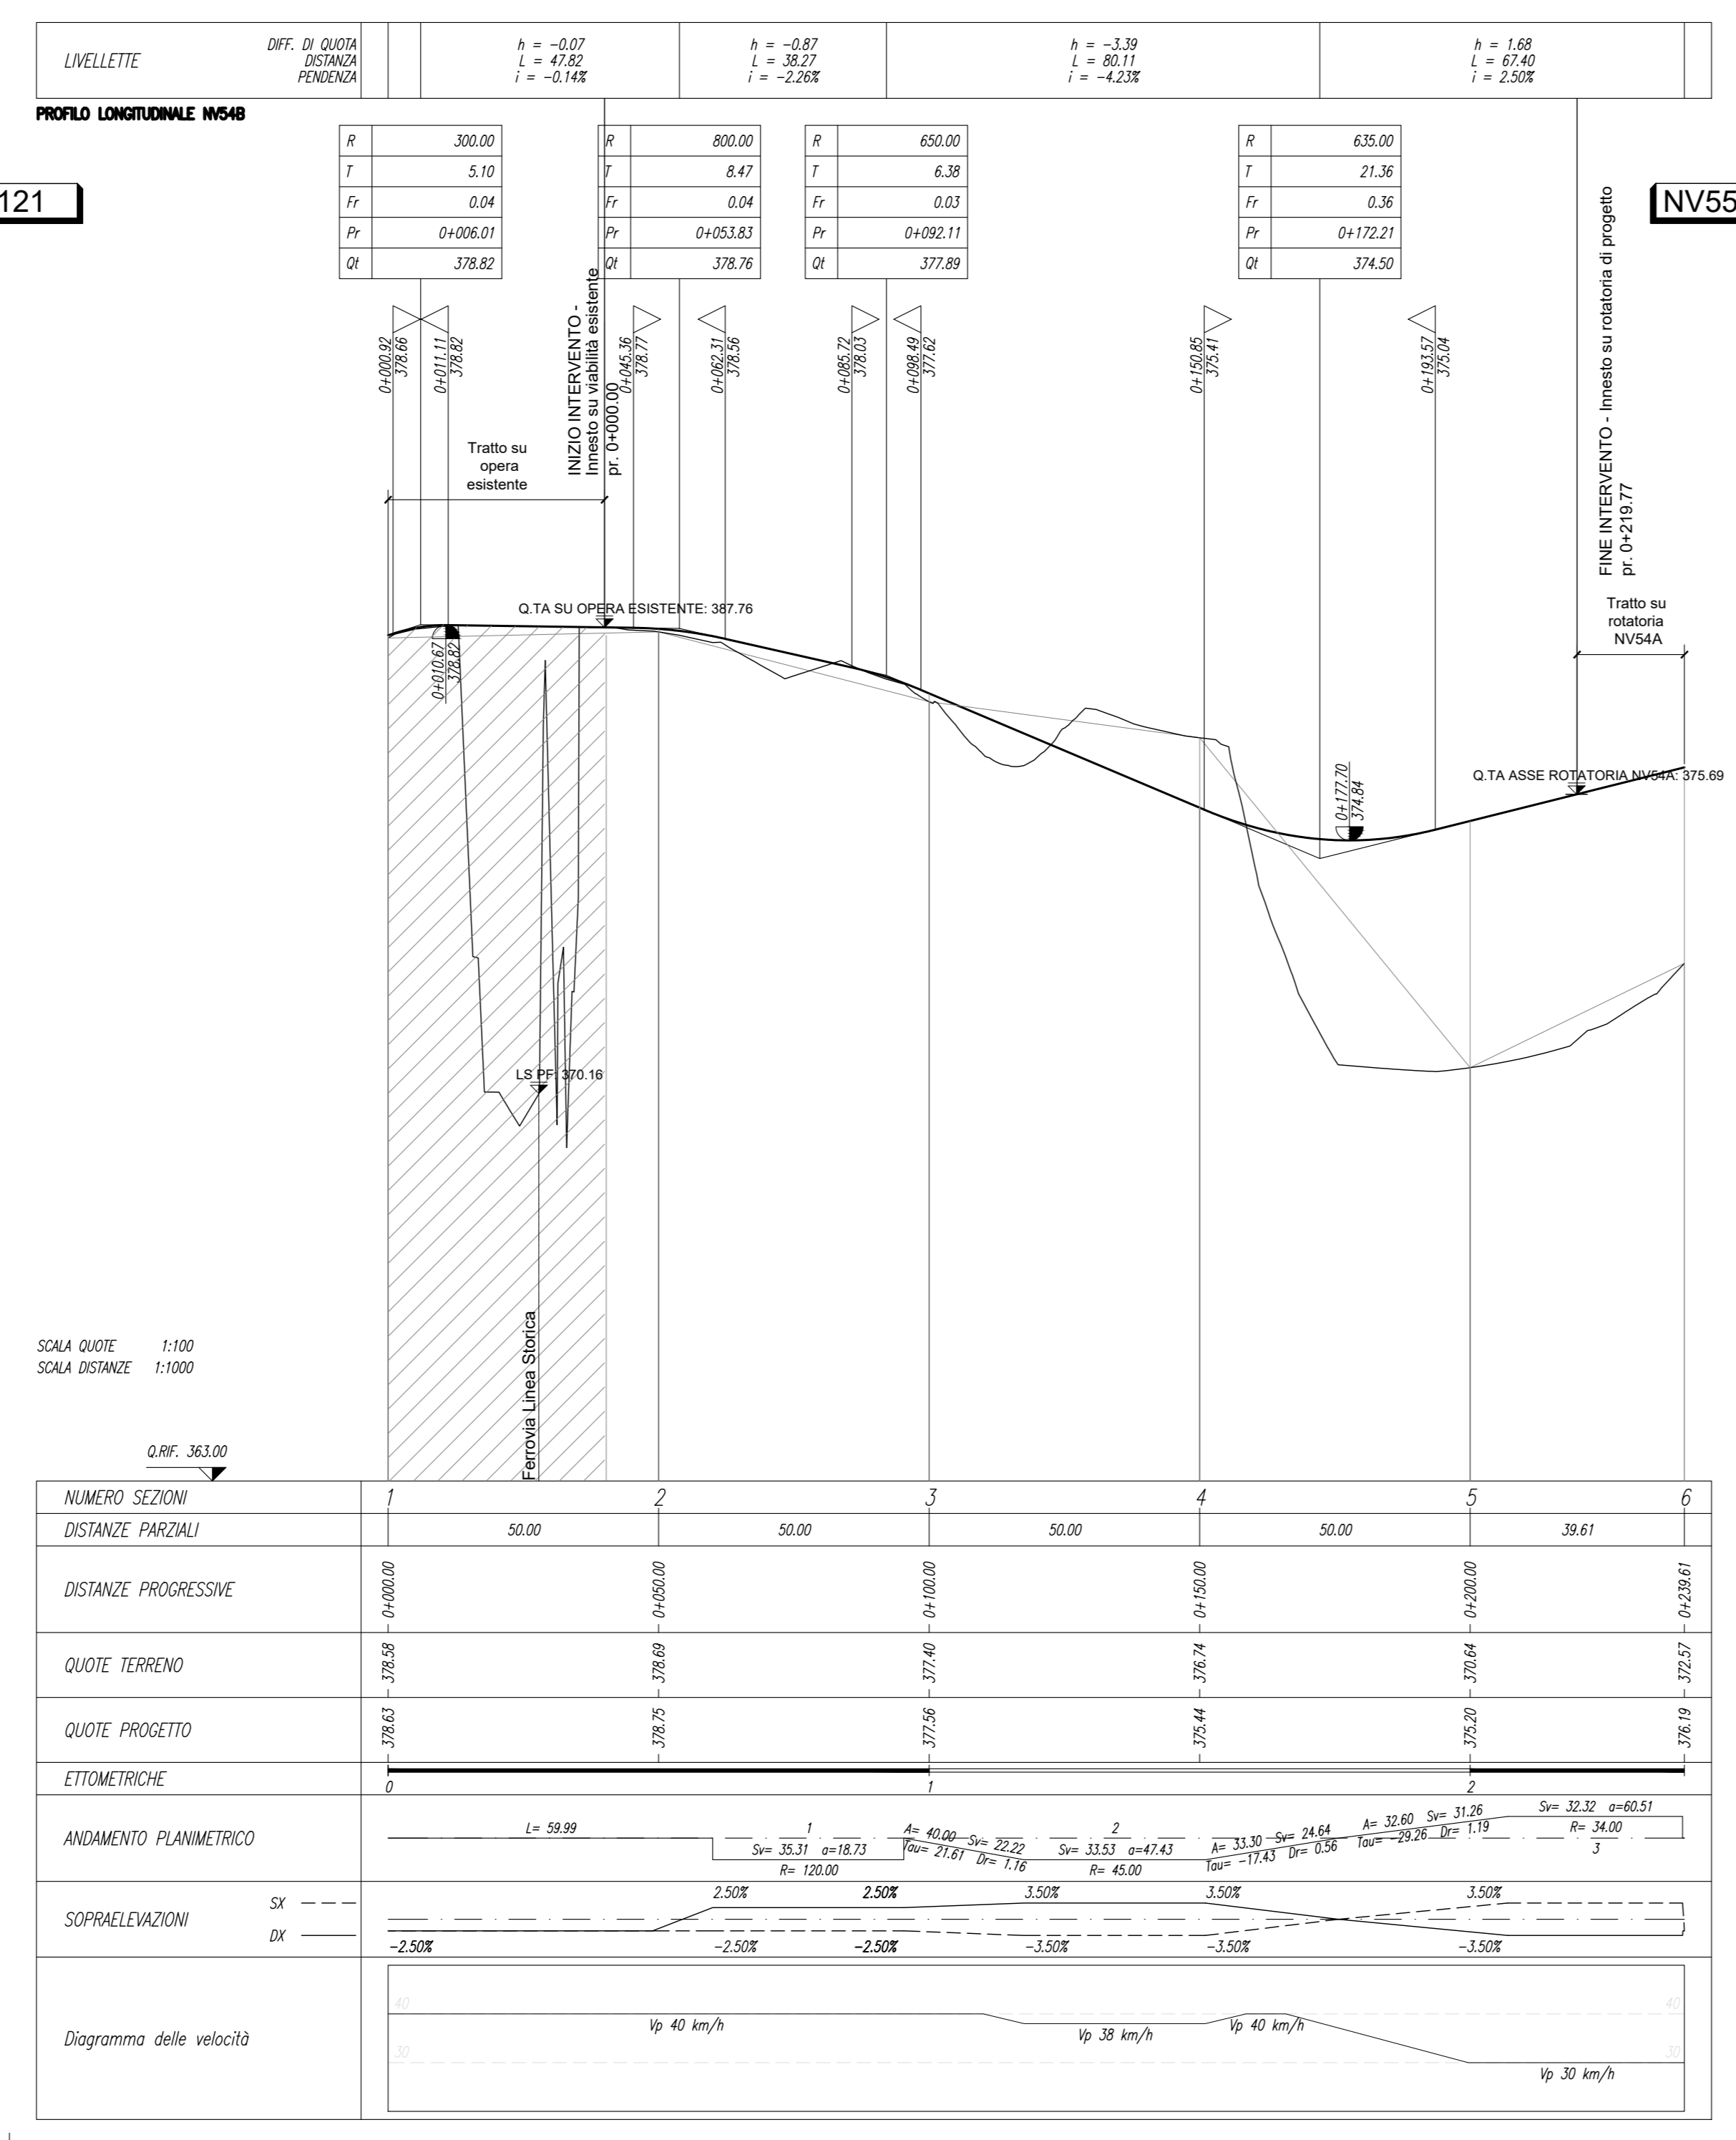

COMMITTENTE: **RFI** RETE FERROVIARIA ITALIANA GRUPPO FERROVIE DELLO STATO ITALIANE

PROGETTAZIONE: **ITALFERR** GRUPPO FERROVIE DELLO STATO ITALIANE

DIRETTRICE FERROVIARIA MESSINA - CATANIA - PALERMO
 NUOVO COLLEGAMENTO PALERMO - CATANIA

U.O. INFRASTRUTTURE SUD
 PROGETTO DEFINITIVO
 TRATTA LERCARA DIR. - CALTANISSETTA XIRBI (LOTTO 3)

VIABILITÀ
 NV54B - Adeguamento intersezione tra SS121 e SP112 e riprofilatura ramo di innesto
 Piano-profili di progetto - Riprofilatura ramo

SCALA: 1:1000/100

COMMESSA	LOTTO	FASE	ENTE	TIPO DOC.	OPERA/DISCIPLINA	PROGR.	REV.
RS3T	30	D	78	L7	NV54B0	001	E

Rev.	Descrizione	Redatto	Data	Verificato	Data	Approvato	Data	Autorizzato Data
A	Emissione Esecutiva	[Firma]	04-2019	[Firma]	04-2019	[Firma]	04-2019	04-2019
B	Emissione Esecutiva	[Firma]	04-2020	[Firma]	04-2020	[Firma]	04-2020	04-2020
C	Emissione Esecutiva	[Firma]	04-2020	[Firma]	04-2020	[Firma]	04-2020	04-2020
D	Emissione Esecutiva	[Firma]	04-2020	[Firma]	04-2020	[Firma]	04-2020	04-2020
E	Emissione Esecutiva	[Firma]	04-2021	[Firma]	04-2021	[Firma]	04-2021	04-2021

File: RS3T.3.0.D.78.L7.NV.54.B.0.001.E n. Elab.: 78_257