
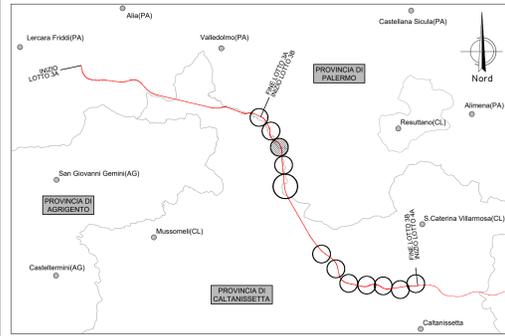


NV55 - SP112: ADEGUAMENTO VIABILITA' ESISTENTE
 COMUNE DI CASTELLANA SICULA (PA)

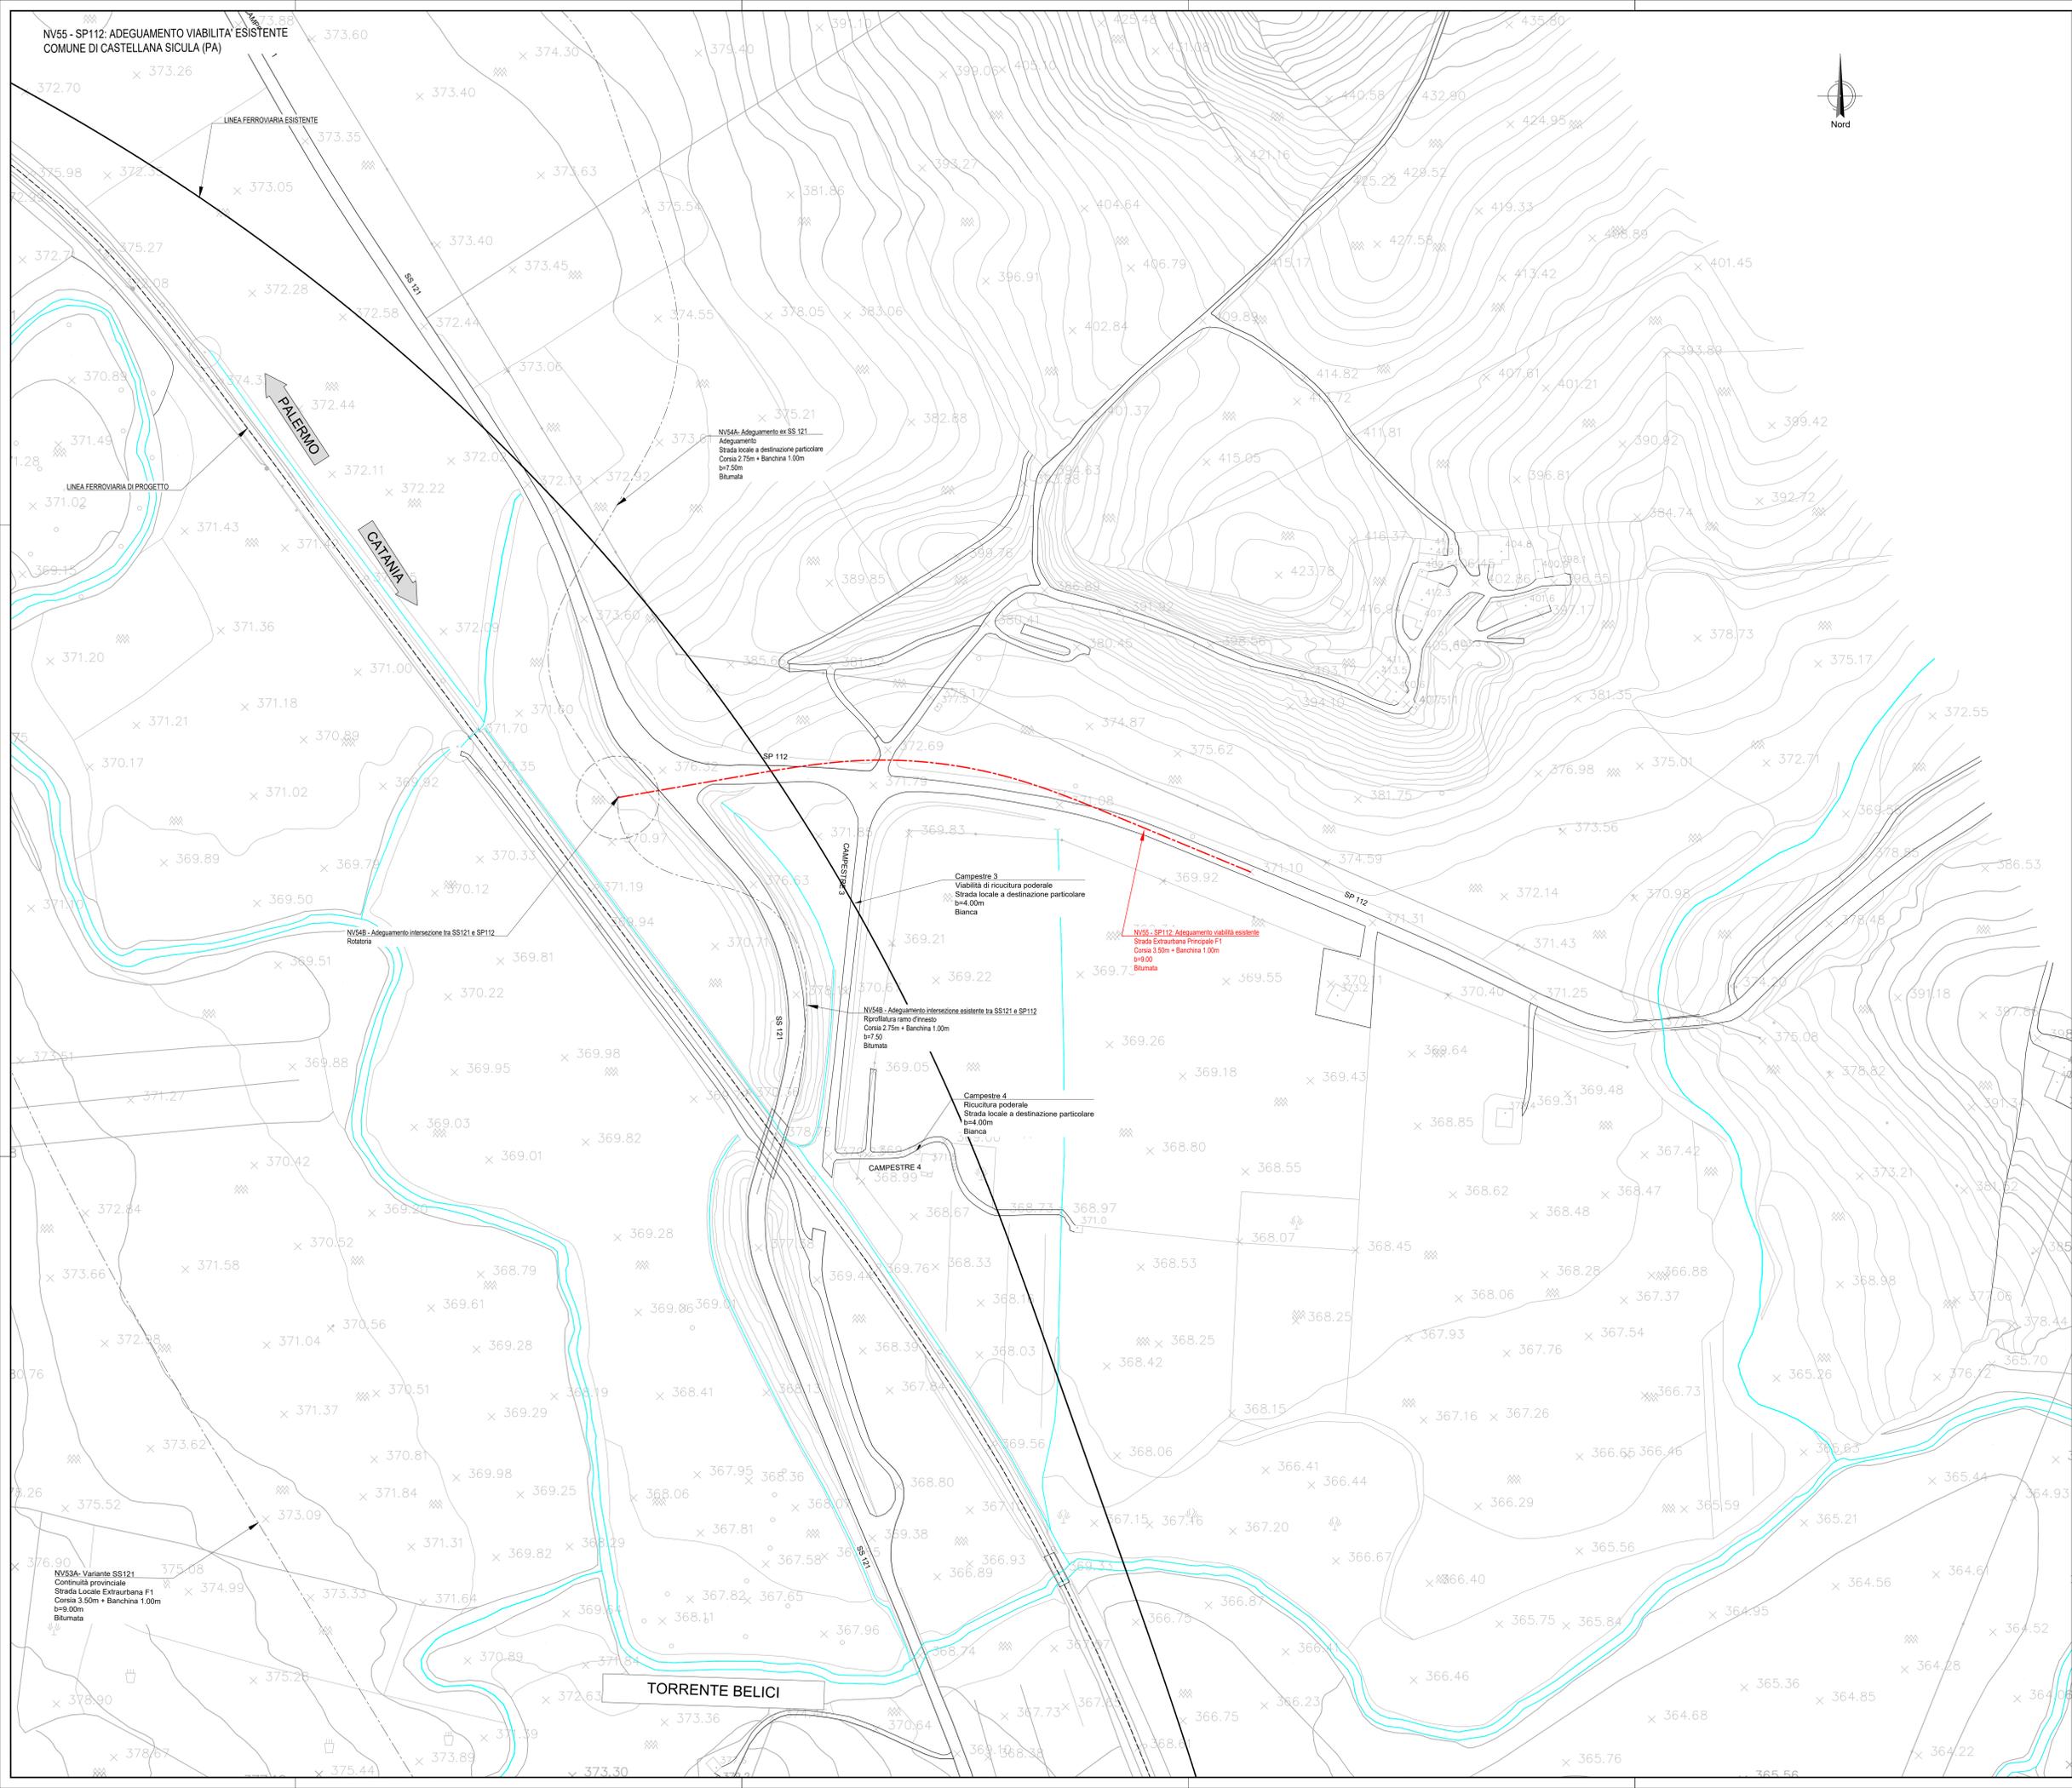

LEGENDA

- LINEA FERROVIARIA ESISTENTE
- - - - - LINEA FERROVIARIA DI PROGETTO
- - - - - ASSE NUOVA VIABILITA' NV, IN PROGETTO
- - - - - ASSE ALTRE VIABILITA' DI PROGETTO
- CIGLI VIABILITA' ESISTENTE
- RETICOLO IDROGRAFICO ESISTENTE

LINEA FERROVIARIA ESISTENTE

LINEA FERROVIARIA DI PROGETTO

SS 121

SP 112

NV54A - Adeguamento ex SS 121
 Adeguamento
 Strada locale a destinazione particolare
 Corsia 2,75m + Banchina 1,00m
 b=7,50m
 Bitumata

NV54B - Adeguamento intersezione tra SS121 e SP112
 Rotatoria

Campestre 3
 Viabilità di ricicatura podereale
 Strada locale a destinazione particolare
 b=4,00m
 Bianca

NV55 - SP112. Adeguamento viabilità esistente
 Strada Extraurbana Principale F1
 Corsia 3,50m + Banchina 1,00m
 Bitumata

NV54B - Adeguamento intersezione esistente tra SS121 e SP112
 Riprofilatura ramo d'ingresso
 Corsia 2,75m + Banchina 1,00m
 b=7,50
 Bitumata

Campestre 4
 Ricicatura podereale
 Strada locale a destinazione particolare
 b=4,00m
 Bianca

 Continuità provinciale
 Strada Locale Extraurbana F1
 Corsia 3,50m + Banchina 1,00m
 Bitumata

TORRENTE BELICI

COMMITTENTE:  **RFI**
 RETE FERROVIARIA ITALIANA
 GRUPPO FERROVIE DELLO STATO ITALIANE

PROGETTAZIONE:  **ITALFERR**

DIRETTRICE FERROVIARIA MESSINA - CATANIA - PALERMO
NUOVO COLLEGAMENTO PALERMO - CATANIA

U.O. INFRASTRUTTURE SUD

PROGETTO DEFINITIVO

TRATTA LERCARA DIR. - CALTANISSETTA XIRBI (LOTTO 3)

VIABILITA'
 NV55 - SP112: Adeguamento viabilità esistente
 Planimetria stato di fatto

SCALA:
1:1000

Rev.	Descrizione	Redatto	Data	Verificato	Data	Approvato	Data	Autorizzato Data
