


LEGENDA LINEA			
SIMBOLO	NOME	SIMBOLO	NOME
[Linea rossa]	BINARIO DI PROGETTO LV (MACROFASE 2)	[Linea grigia]	PASSAGGIO A LIVELLO PER MANUTENZIONE
[Linea arancione]	BINARIO DI PROGETTO SECONDARIO (MACROFASE 1)	[Linea tratteggiata]	TOMBINO IDRAULICO MINORE DI PERMEABILITA'
[Linea verde]	BINARIO DI PROGETTO VAR. LB (MACROFASE 1)	[Linea tratteggiata]	DEMOLIZIONE FABBRICATO
[Linea blu]	BINARIO PROVVISORIO	[Linea tratteggiata]	DEMOLIZIONE CORPO STRADALE
[Linea gialla]	LINEA STORICA IN ESERCIZIO	[Linea tratteggiata]	MARCIAPiede FFP CON RAMPA
[Linea grigia]	PASSAGGIO A RASO	[Linea tratteggiata]	DEVIAZIONE FOSSEO TRAPEZOIDALE
[Linea grigia]	PIAZZALE DI EMERGENZA	[Linea tratteggiata]	DEVIAZIONE FOSSEO RETTANGOLARE
[Linea grigia]	BANCHINA DI STAZIONE	[Linea tratteggiata]	RECINZIONE
[Linea grigia]	AREA BTS	[Linea tratteggiata]	VIABILITA' DI MANUTENZIONE E/O RICOSTRUZIONE
[Linea grigia]	TOMBINO IDRAULICO E RELATIVA VALVOLAZIONE	[Linea tratteggiata]	OPERE DI PROTEZIONE PER SOLI SUD
[Linea grigia]	CANCELO	[Linea tratteggiata]	PROTEZIONI SCARPAE CON MATERIALI RESIN
[Linea grigia]		[Linea tratteggiata]	PROTEZIONI SCARPAE CON MASSI CEMENTATI
[Linea grigia]		[Linea tratteggiata]	OPERE PROVVISORIE

LEGENDA FABBRICATI TECNOLOGICI			
SCHEMATICO	TIPOLOGIA	SCHEMATICO	TIPOLOGIA
[Simbolo]	FABRILCINO PIANO Gestione Emergenza Palermo	[Simbolo]	FABRILCINO PIANO - Magazzino
[Simbolo]	Vasca Anticorrosione 100 mc	[Simbolo]	FABRILCINO PIANO - Magazzino
[Simbolo]	Fabbricato Energia Tipo 1	[Simbolo]	FABRILCINO PIANO - Magazzino
[Simbolo]	Fabbricato Energia Tipo 5	[Simbolo]	FABRILCINO PIANO - Uffici
[Simbolo]	Fabbricato Energia Tipo 3	[Simbolo]	FABRILCINO PIANO - Uffici
[Simbolo]	Fabbricato ES	[Simbolo]	FABRILCINO PIANO - Magazzino
[Simbolo]	Fabbricato ES	[Simbolo]	FABRILCINO PIANO - Magazzino
[Simbolo]	Fabbricato IS PPM PP ACC	[Simbolo]	FABRILCINO PIANO - Uffici
[Simbolo]	Fabbricato PAMZ - Uffici	[Simbolo]	FABRILCINO PIANO - Uffici
[Simbolo]	Fabbricato PAMZ - Uffici	[Simbolo]	FABRILCINO PIANO - Uffici

LEGENDA VIABILITA'			
SIMBOLO	NOME	SIMBOLO	NOME
[Linea tratteggiata]	ASSE NUOVA VIABILITA' NV, IN PROGETTO	[Linea tratteggiata]	TRATTO DI RACCORDO ALLA VIABILITA' ESISTENTE
[Linea tratteggiata]	RACCORDO TRA VIABILITA' ESISTENTE E NUOVA VIABILITA' CON PAVIMENTAZIONE DA RIPRISTINARE	[Linea tratteggiata]	TRATTO DI VIABILITA' ESISTENTE DA RIPRISTINARE

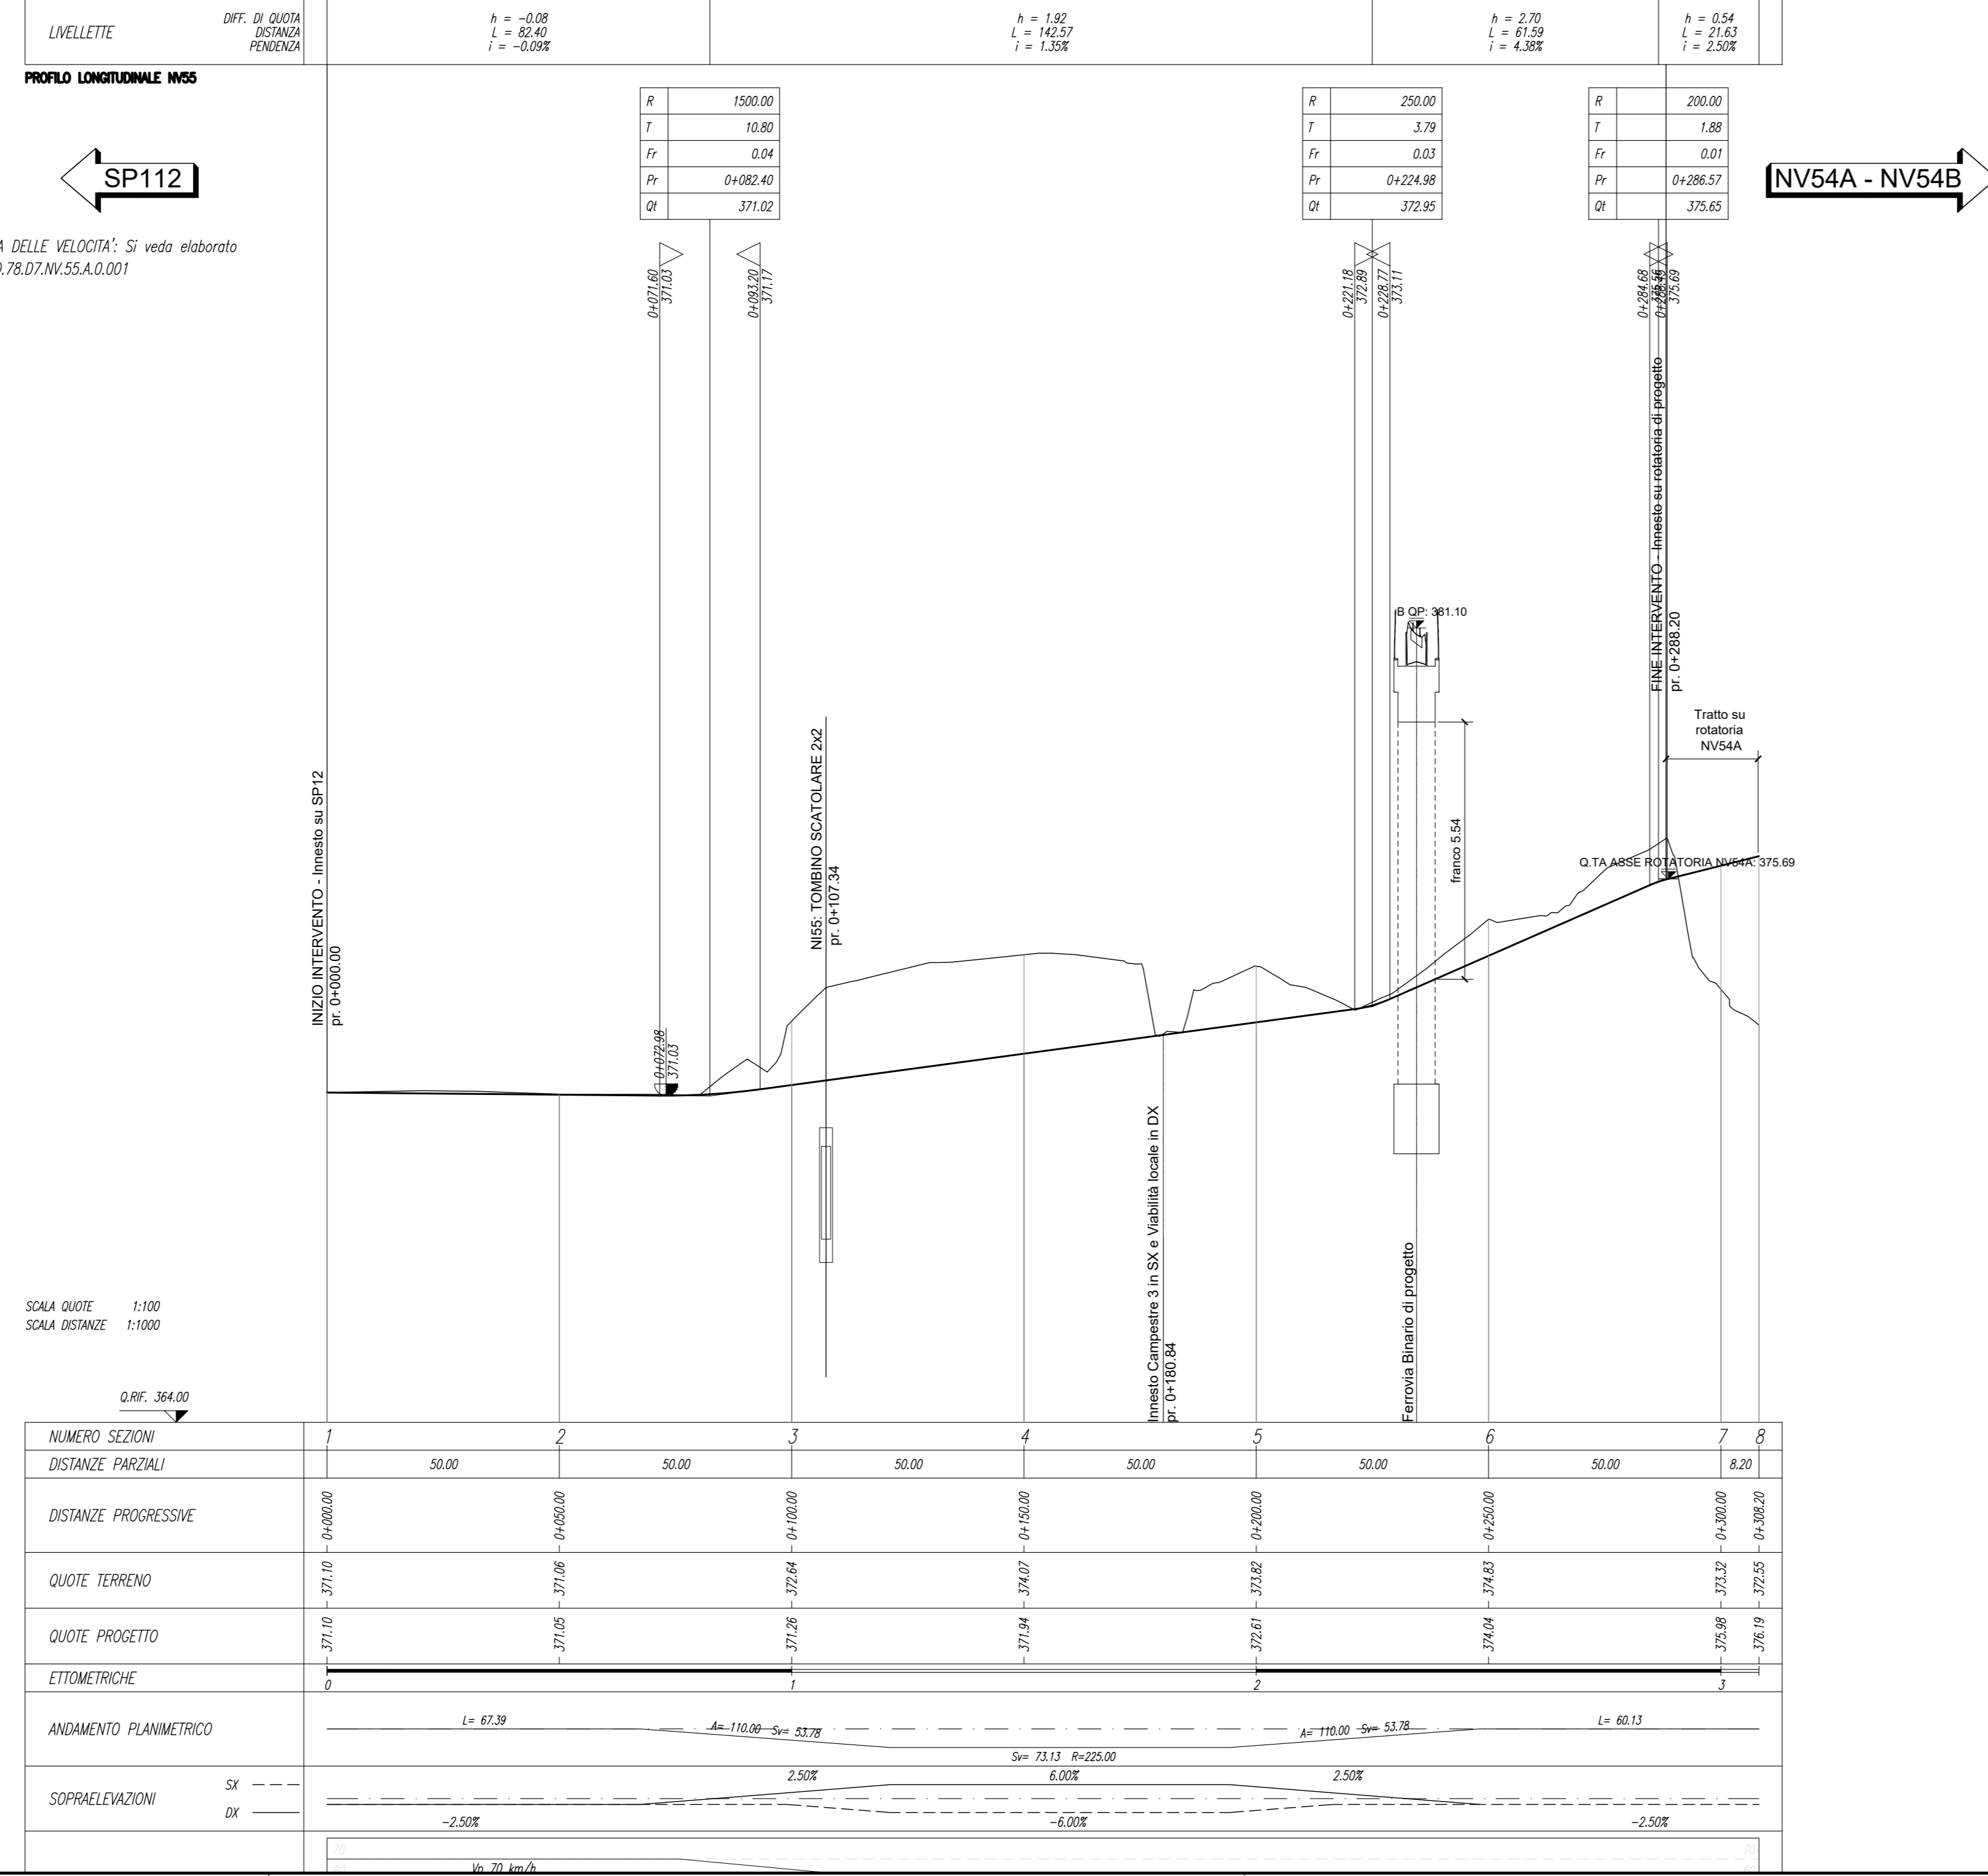

COMMITTENTE: **RFI** RETE FERROVIARIA ITALIANA GRUPPO FERROVIE DELLO STATO ITALIANE

PROGETTAZIONE: **ITALFER** SUPER INGENNERI DELLO STATO ITALIANE

DIRETTRICE FERROVIARIA MESSINA - CATANIA - PALERMO
 NUOVO COLLEGAMENTO PALERMO - CATANIA

U.O. INFRASTRUTTURE SUD
 PROGETTO DEFINITIVO
 TRATTA LERCARA DIR. - CALTANISSETTA XIRBI (LOTTO 3)

VIABILITA'
 NV55 - SP112: Adeguamento viabilità esistente
 Piano-profili di progetto

SCALA: 1:1000/100

COMMESSA LOTTO FASE ENTE TIPO DOC. OPERA/DISCIPLINA PROGR. REV.

RS3T 30 D 78 L7 NV5500 001 E

Rev.	Descrizione	Redatto	Data	Verificato	Data	Approvato	Data	Autorizzato Data
A	Emissione Esecutiva	[Firma]	04-2019	[Firma]	04-2019	[Firma]	04-2019	04-2019
B	Emissione Esecutiva	[Firma]	01-2020	[Firma]	01-2020	[Firma]	01-2020	01-2020
C	Emissione Esecutiva	[Firma]	02-2020	[Firma]	02-2020	[Firma]	02-2020	02-2020
D	Emissione Esecutiva	[Firma]	03-2020	[Firma]	03-2020	[Firma]	03-2020	03-2020
E	Emissione Esecutiva	[Firma]	03-2021	[Firma]	03-2021	[Firma]	03-2021	03-2021

File: RS3T.3.0.D.78.L7.NV.55.0.0.001.E n. Elab.: 78_266