


LEGENDA LINEA			
SIMBOLO	NOME	SIMBOLO	NOME
[Red line]	BINARIO DI PROGETTO LV (MACROFASE 2)	[Arrow]	PASSAGGIO A LIVELLO PER MANUTENZIONE
[Red line]	BINARIO DI PROGETTO SECONDARIO (MACROFASE 1)	[Orange hatched]	TOMBINO IDRAULICO MINORE DI PERMEABILITA'
[Blue line]	BINARIO DI PROGETTO VAR. LB (MACROFASE 1)	[Orange hatched]	DEMOLIZIONE CORPO STRADALE
[Green line]	BINARIO PROVVISORIO	[Orange hatched]	DEMOLIZIONE CORPO STRADALE
[Yellow line]	LINEA STORICA IN ESERCIZIO	[Orange hatched]	MARCIAPiede FFP CON RAMPA
[Grey line]	LINEA STORICA IN DEMOLIZIONE	[Orange hatched]	DEVIAZIONE FOSCO TRAPEZOIDALE
[Red dashed]	PASSAGGIO A RASO	[Orange hatched]	DEVIAZIONE FOSCO RETTANGOLARE
[Red dashed]	PIAZZALE DI EMERGENZA	[Orange hatched]	RECINZIONE
[Red dashed]	BANCHINA DI STAZIONE	[Orange hatched]	VIABILITA' DI MANUTENZIONE E/O RICUCITURA
[Red dashed]	AREA BTS	[Orange hatched]	OPERE DI PROTEZIONE PER SOLI SULL'USO
[Red dashed]	TOMBINO IDRAULICO E RELATIVA VALVEAZIONE	[Orange hatched]	PROTEZIONI SCARPAE CON MATERIALI RESINOSI
[Red dashed]	CANCELLO	[Orange hatched]	PROTEZIONI SCARPAE CON MASSI CEMENTATI
[Red dashed]		[Orange hatched]	OPERE PROVVISORIE

LEGENDA FABBRICATI TECNOLOGICI			
SCHEMATICO	TIPOLOGIA	SCHEMATICO	TIPOLOGIA
[Symbol]	FABRILATO PIANO Gestione Emergenza Palermo	[Symbol]	FABRILATO PMZ - Magazzino
[Symbol]	Vasca Anticorrosione 100 mc	[Symbol]	FABRILATO FAP/MS
[Symbol]	Fabbricato Energia Tipo 1	[Symbol]	FABRILATO PMZ - Uffici
[Symbol]	Fabbricato Energia Tipo 5	[Symbol]	FABRILATO PMZ - Magazzino
[Symbol]	Fabbricato Energia Tipo 3	[Symbol]	FABRILATO ES
[Symbol]	Fabbricato ES	[Symbol]	FABRILATO ES
[Symbol]	Fabbricato ES PPM/PP ACC	[Symbol]	FABRILATO COMMERCIALE
[Symbol]	Fabbricato PMZ - Uffici	[Symbol]	FABRILATO Energia Tipo 4
[Symbol]		[Symbol]	FABRILATO vagoncini

LEGENDA VIABILITA'			
SIMBOLO	NOME	SIMBOLO	NOME
[Symbol]	ASSE NUOVA VIABILITA' NV. IN PROGETTO	[Symbol]	TRATTO DI RACCORDO ALLA VIABILITA' ESISTENTE
[Symbol]	RACCORDO TRA VIABILITA' ESISTENTE E NUOVA VIABILITA' CON PAVIMENTAZIONE DA RIPRISTINARE	[Symbol]	TRATTO DI VIABILITA' ESISTENTE DA RIPRISTINARE

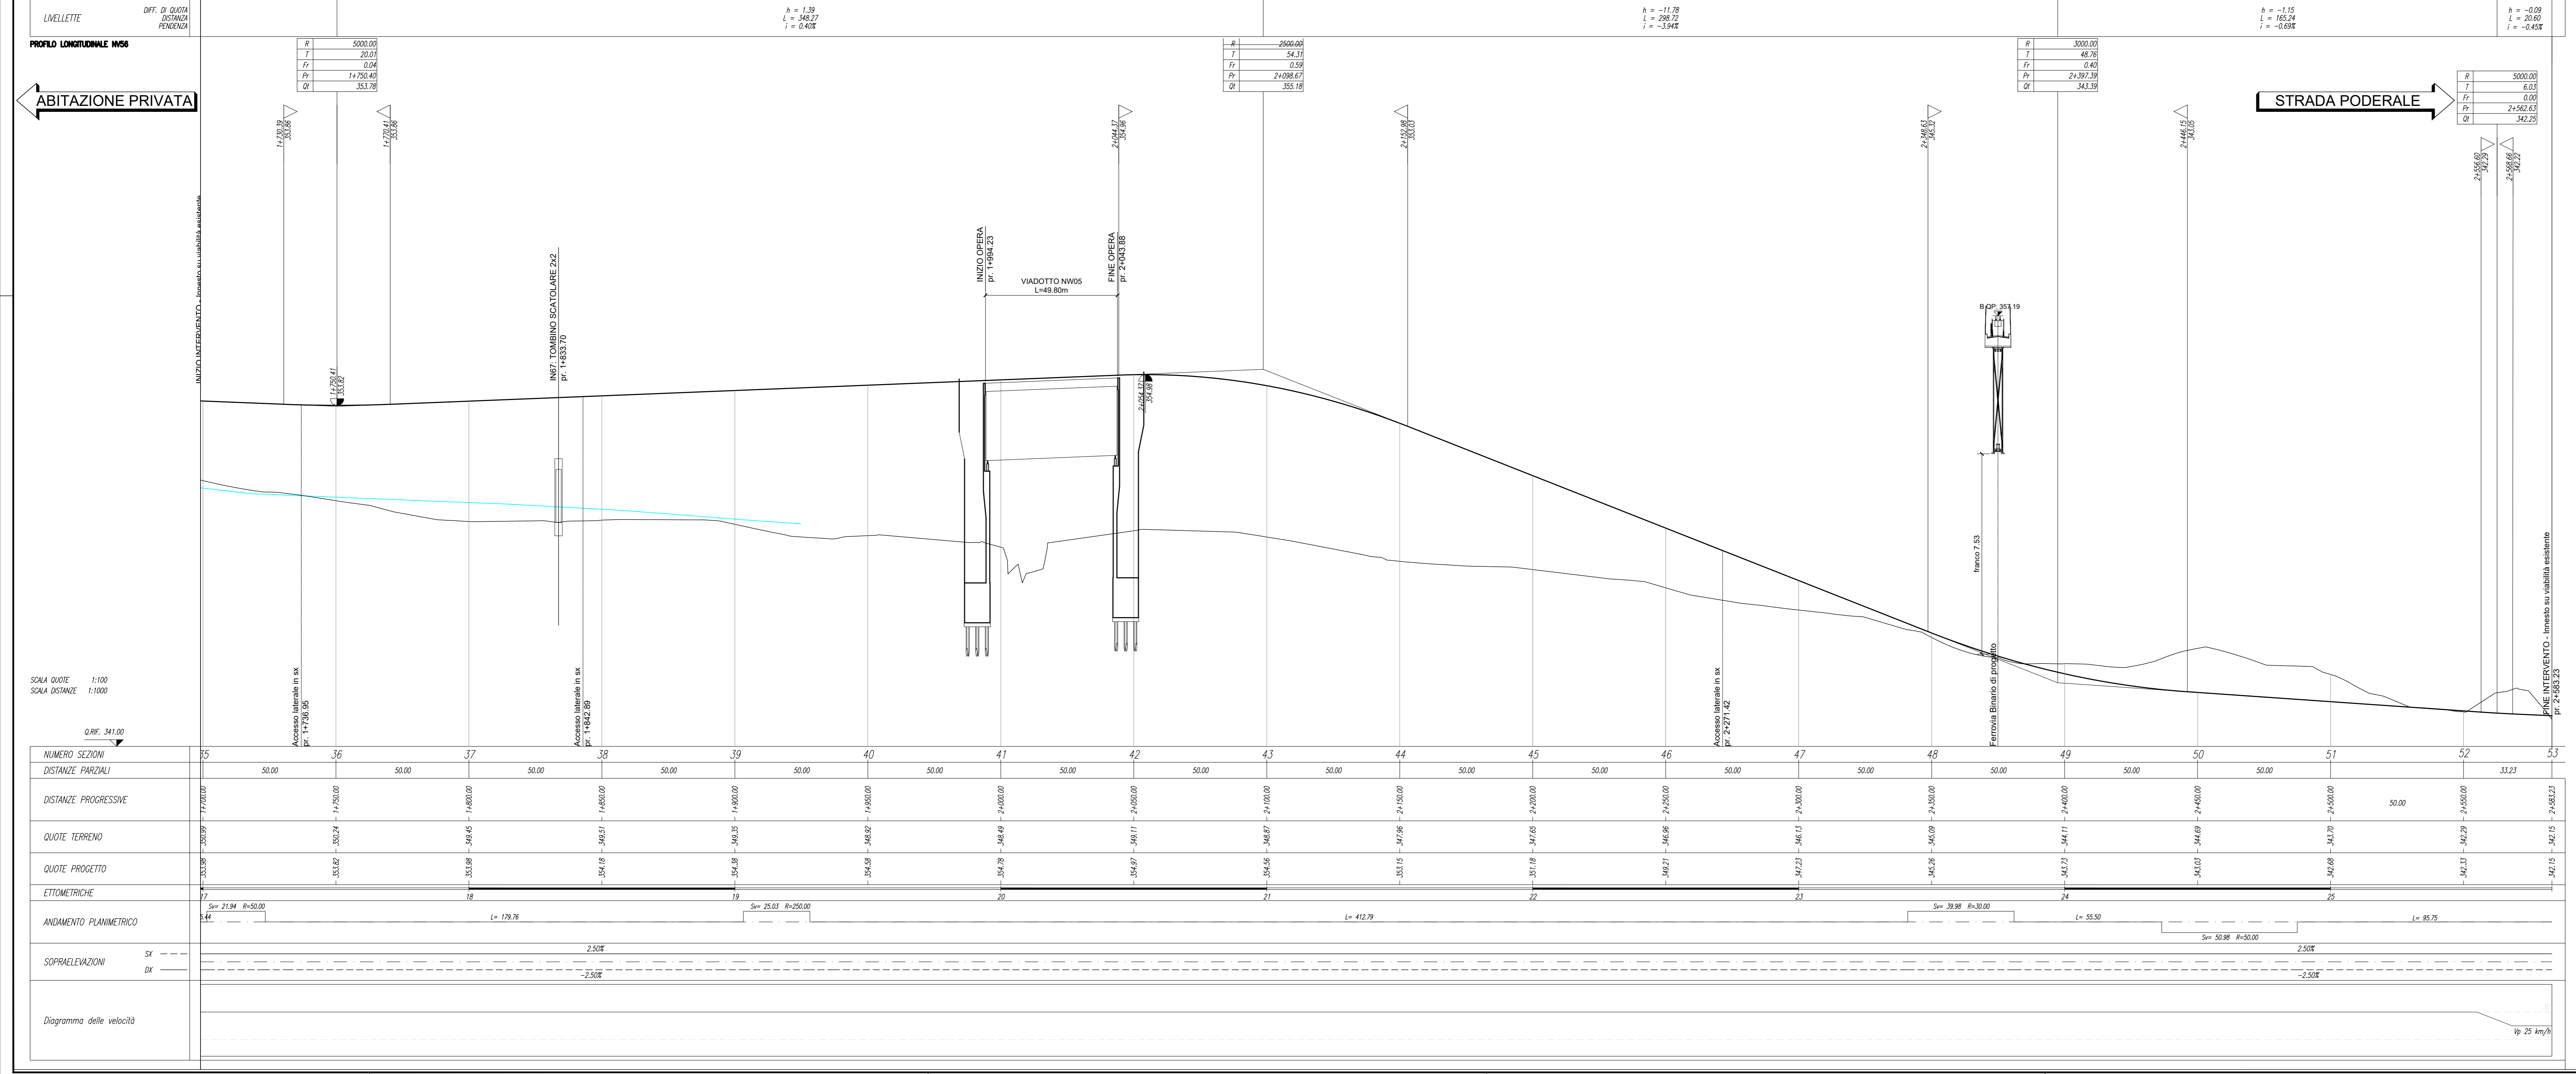

COMMITTENTE: **RFI** RETE FERROVIARIA ITALIANA GRUPPO FERROVIE DELLO STATO ITALIANE

PROGETTAZIONE: **ITALFER** SUPER INFRASTRUTTURE

**DIRETTRICE FERROVIARIA MESSINA - CATANIA - PALERMO**  
**NUOVO COLLEGAMENTO PALERMO - CATANIA**

**U.O. INFRASTRUTTURE SUD**  
**PROGETTO DEFINITIVO**  
**TRATTA LERCARA DIR. - CALTANISSETTA XIRBI (LOTTO 3)**

VIABILITA'  
 NV56 - Viabilità campestre di ricucitura dal km 23+920 al km 24+475  
 Piano-profilo di progetto - Tav. 3 di 3

SCALA: **1:1000/100**

COMMESSA LOTTO FASE ENTE TIPO DOC. OPERA/DISCIPLINA PROGR. REV.  
**RS3T 30 D 78 L7 NV56/00 003 E**

Rev.	Descrizione	Redatto	Data	Verificato	Data	Approvato	Data	Autorezzato Data
A	Emissione Esecutiva	[Signature]	04-2019	[Signature]	04-2019	[Signature]	04-2019	04-2019
B	Emissione Esecutiva	[Signature]	01-2020	[Signature]	01-2020	[Signature]	01-2020	01-2020
C	Emissione Esecutiva	[Signature]	04-2020	[Signature]	04-2020	[Signature]	04-2020	04-2020
D	Emissione Esecutiva	[Signature]	01-2021	[Signature]	01-2021	[Signature]	01-2021	01-2021
E	Emissione Esecutiva	[Signature]	03-2021	[Signature]	03-2021	[Signature]	03-2021	03-2021

File: RS3T.3.0.D.78.L7.NV.56.0.0.003.E n. Elab.: 78\_276