


LEGENDA

- LINEA FERROVIARIA ESISTENTE
- LINEA FERROVIARIA DI PROGETTO
- ASSE NUOVA VIABILITA' NV, IN PROGETTO
- ASSE ALTRE VIABILITA' DI PROGETTO
- CIGLI VIABILITA' ESISTENTE
- RETICOLO IDROGRAFICO ESISTENTE

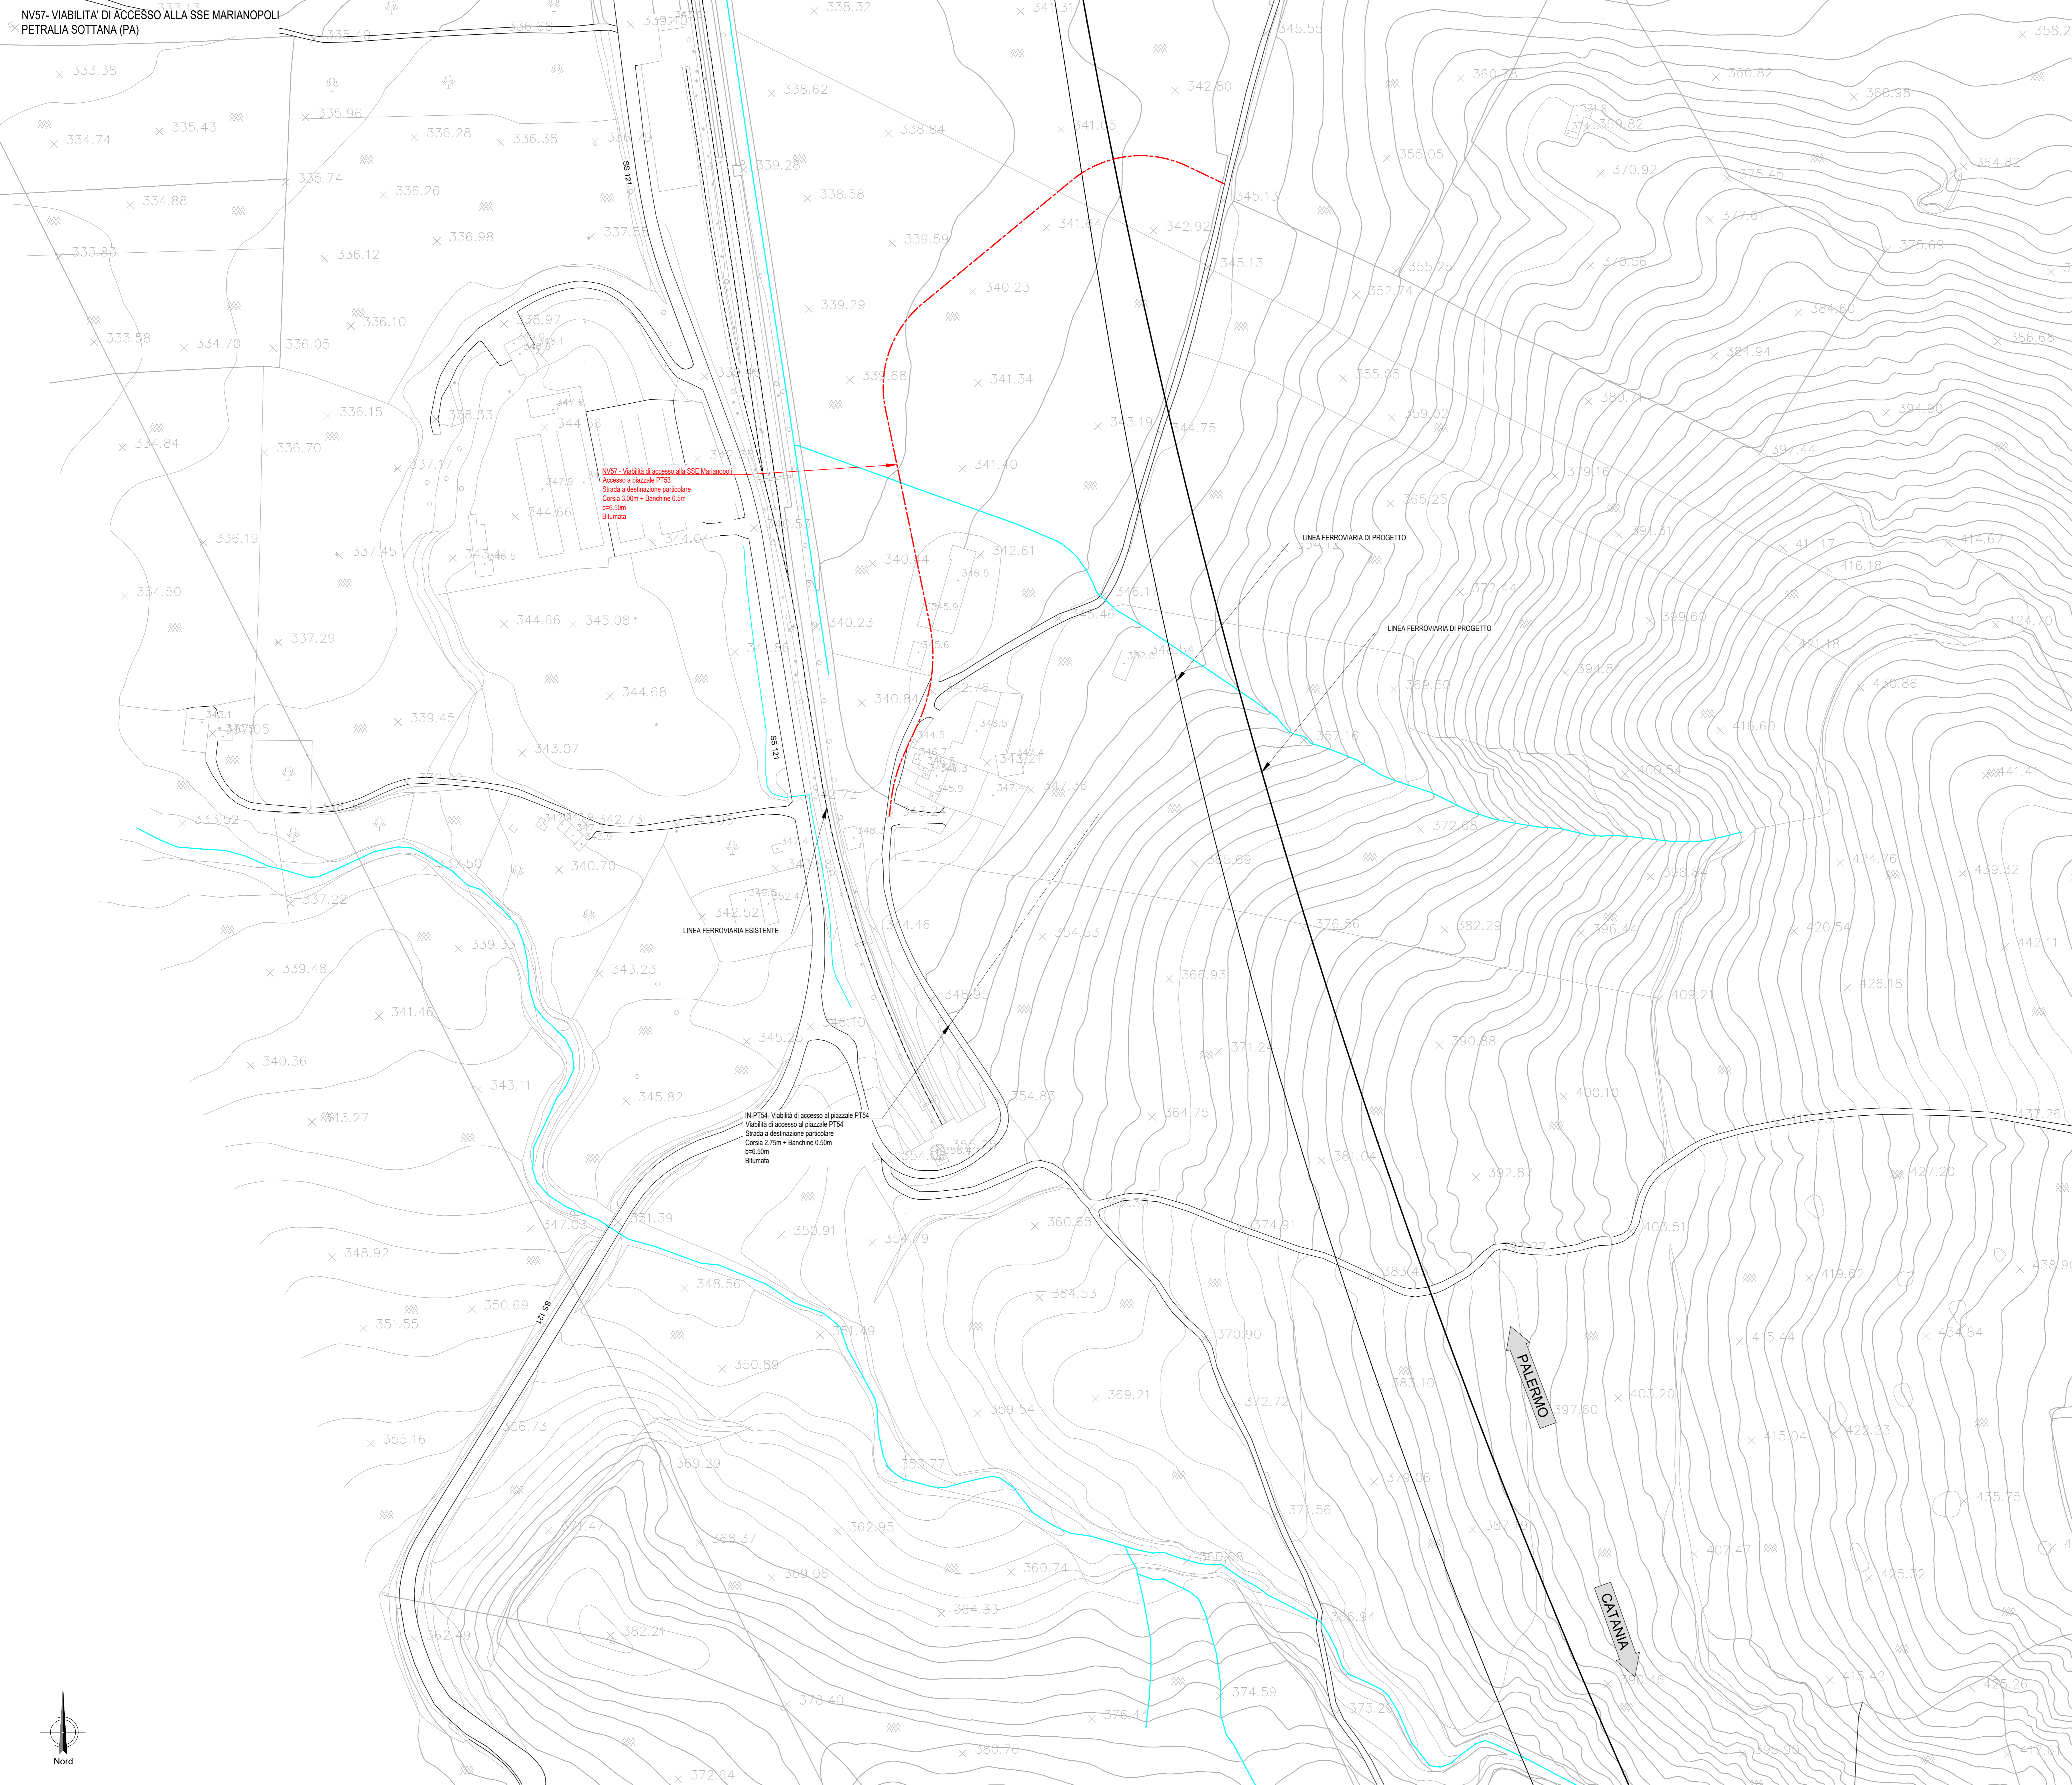


NV57 - Viabilità di accesso alla SSE Marianopoli
Accesso a piazzale PT53
Strada a destinazione particolare
Corsia 3,00m + Banchine 0,5m
0+0,50m
Bimurata

NVPT54 - Viabilità di accesso al piazzale PT54
Viabilità di accesso al piazzale PT54
Strada a destinazione particolare
Corsia 2,75m + Banchine 0,50m
0+0,50m
Bimurata

PALESMO

CATANIA

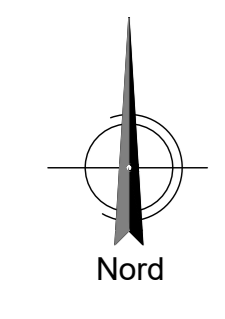

COMMITTENTE:

PROGETTAZIONE:

DIRETTRICE FERROVIARIA MESSINA - CATANIA - PALERMO
NUOVO COLLEGAMENTO PALERMO - CATANIA

U.O. INFRASTRUTTURE SUD

PROGETTO DEFINITIVO

TRATTA LERCARA DIR. - CALTANISSETTA XIRBI (LOTTO 3)

VIABILITA'
NV57 - Viabilità di accesso alla SSE Marianopoli (pk 28+100)
Planimetria stato di fatto

SCALA: 1:1000

Rev.	Descrizione	Redatto	Data	Verificato	Data	Approvato	Data	Autorizzato Data
A	Emissione Esecutivo	21 maggio	Gen-2020	[Signature]	Gen-2020	[Signature]	Gen-2020	Apr-2020
B	Emissione Esecutivo	21 maggio	Feb-2020	[Signature]	Feb-2020	[Signature]	Feb-2020	
C	Emissione Esecutivo	21 maggio	Apr-2020	[Signature]	Apr-2020	[Signature]	Apr-2020	

File: RS3T.3.0.D.78.P7.NV.57.0.0.001.C n. Elab.: 78_288