


LEGENDA LINEA			
SIMBOLO	NOME	SIMBOLO	NOME
[Linea rossa]	BIENARIO DI PROGETTO LV (MACROFASE 2)	[Linea nera]	PASSAGGIO A LIVELLO PER MANUTENZIONE
[Linea verde]	BIENARIO DI PROGETTO SECONDARIO (MACROFASE 1)	[Linea tratteggiata]	TORNINO IDRALICO MINORE DI PERMEABILITA'
[Linea blu]	BIENARIO DI PROGETTO VAR. LB (MACROFASE 1)	[Linea tratteggiata]	DEMOLIZIONE FABBRICATO
[Linea gialla]	BIENARIO PROVVISORIO	[Linea tratteggiata]	DEMOLIZIONE CORPO STRADALE
[Linea arancione]	LINEA STORICA IN DEMOLIZIONE	[Linea tratteggiata]	MARCIAPIEDE FFP CON RAMPA
[Linea grigia]	PASSAGGIO A RASO	[Linea tratteggiata]	DEVIAZIONE FOSSEO TRAPEZOIDALE
[Linea grigia]	PIAZZALE DI EMERGENZA	[Linea tratteggiata]	DEVIAZIONE FOSSEO RETTANGOLARE
[Linea grigia]	BANCHINA DI STAZIONE	[Linea tratteggiata]	RECINZIONE
[Linea grigia]	AREA BTS	[Linea tratteggiata]	VIABILITA' DI MANUTENZIONE E/O RICOSTRUZIONE
[Linea grigia]	TORNINO IDRALICO E RELATIVA VALVEAZIONE	[Linea tratteggiata]	OPERE DI PROTEZIONE PER SOLIUSUSO
[Linea grigia]	CANCELLO	[Linea tratteggiata]	PROTEZIONI SCARPATE CON MATERASSI BENO
		[Linea tratteggiata]	PROTEZIONI SCARPATE CON MASSI CEMENTATI
		[Linea tratteggiata]	OPERE PROVVISORIE

LEGENDA FABBRICATI TECNOLOGICI			
SCHEMATICO	TIPOLOGIA	SCHEMATICO	TIPOLOGIA
[Simbolo]	FAB-A Fabbricato Pista Gestione Emergenza Palermo	[Simbolo]	FAB-L Fabbricato PMZ - Magazzino
[Simbolo]	FAB-B Vaso Anticorrosivo 50 mc	[Simbolo]	FAB-M Fabbricato FAPDM-SS
[Simbolo]	FAB-C Fabbricato Energia Tipo 1	[Simbolo]	FAB-N Fabbricato PMZ - Uffici
[Simbolo]	FAB-D Fabbricato Energia Tipo 5	[Simbolo]	FAB-O Fabbricato PMZ - Magazzino
[Simbolo]	FAB-E Fabbricato Energia Tipo 3	[Simbolo]	FAB-Q Fabbricato ES
[Simbolo]	FAB-F Fabbricato ES	[Simbolo]	FAB-R Fabbricato ES PPM FFP ACC
[Simbolo]	FAB-G Fabbricato ES	[Simbolo]	FAB-S Fabbricato Commerciale
[Simbolo]	FAB-H Fabbricato IS PPM FFP ACC	[Simbolo]	FAB-T Fabbricato Energia Tipo 4
[Simbolo]	FAB-I Fabbricato PMZ - Uffici	[Simbolo]	FAB-U Fabbricato-vaggoni

LEGENDA VIABILITA'			
SIMBOLO	NOME	SIMBOLO	NOME
[Linea tratteggiata]	ASSE NUOVA VIABILITA' NV. IN PROGETTO	[Linea tratteggiata]	TRATTO DI RACCORDO ALLA VIABILITA' ESISTENTE
[Linea tratteggiata]	RACCORDO TRA VIABILITA' ESISTENTE E NUOVA VIABILITA' CON PAVIMENTAZIONE DA RIPRISTINARE	[Linea tratteggiata]	TRATTO DI VIABILITA' ESISTENTE DA RIPRISTINARE

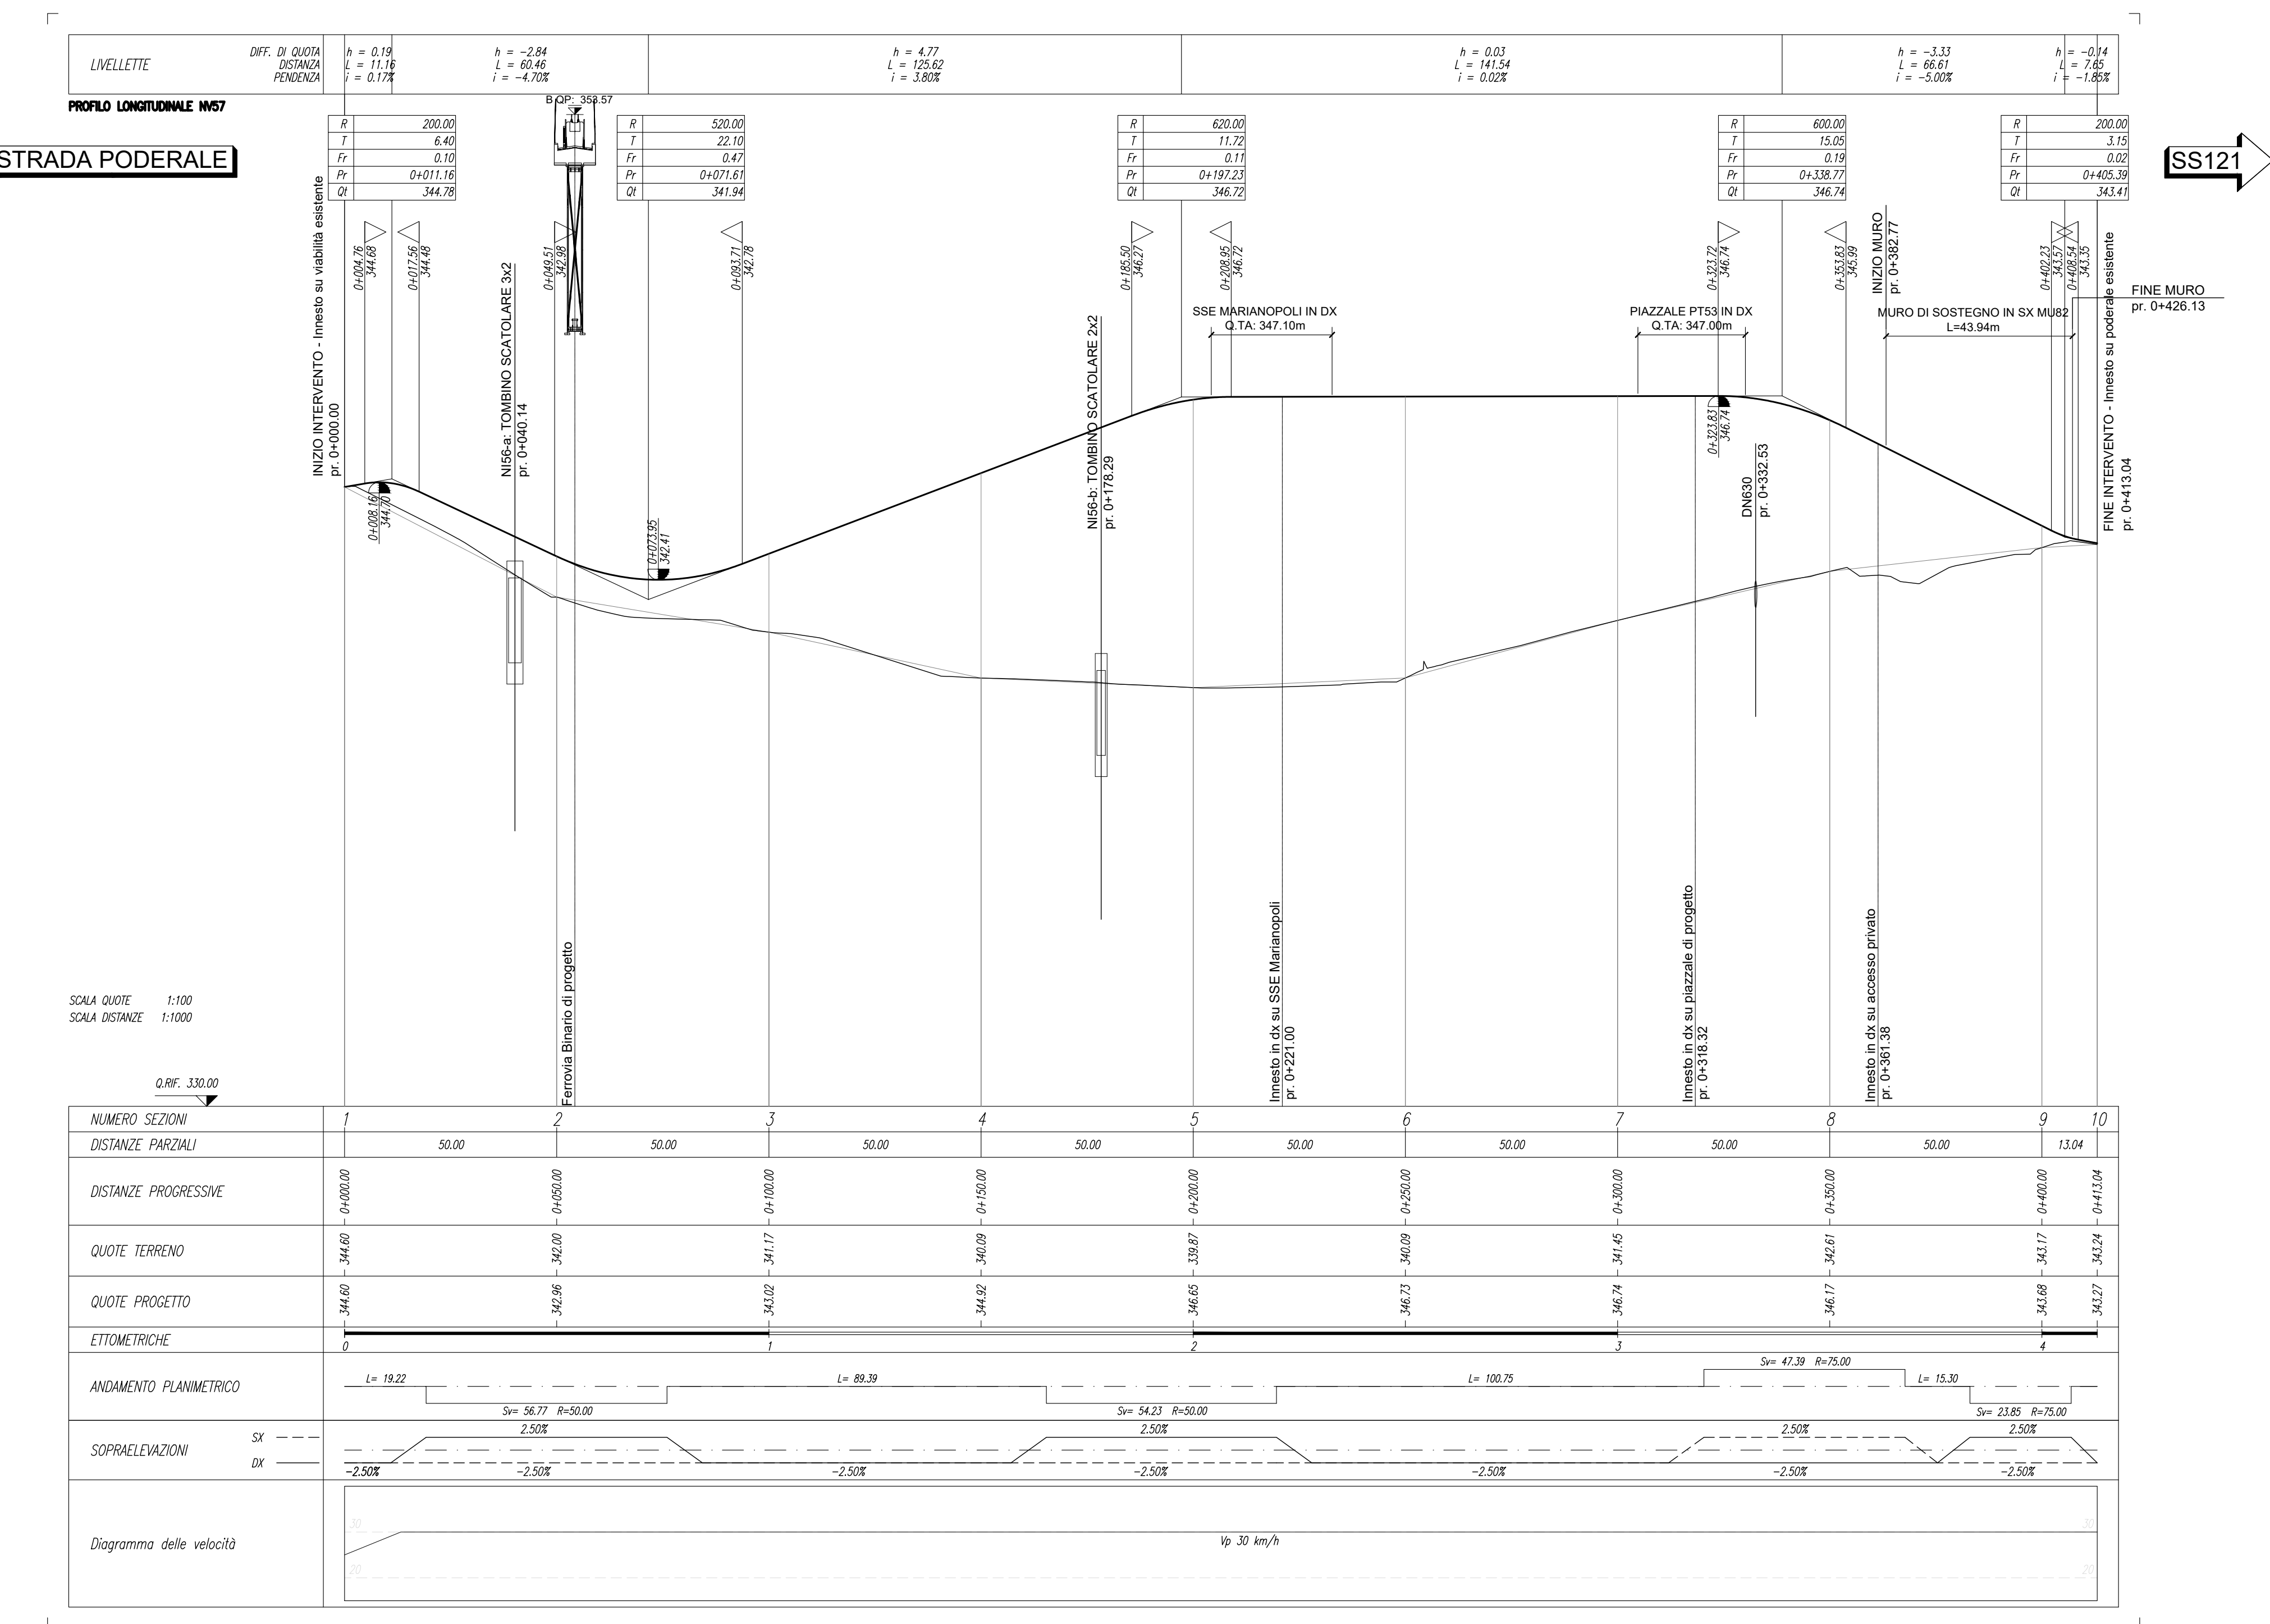

NUMERO SEZIONI	1	2	3	4	5	6	7	8	9	10
ETOMETRICHE										
Diagramma delle velocità	v=30 km/h									

COMMITTENTE: **RFI** RETE FERROVIARIA ITALIANA
GRUPPO FERROVIE DELLO STATO ITALIANE

PROGETTAZIONE: **ITALFERR**
GRUPPO FERROVIE DELLO STATO ITALIANE

DIRETTRICE FERROVIARIA MESSINA - CATANIA - PALERMO
NUOVO COLLEGAMENTO PALERMO - CATANIA

U.O. INFRASTRUTTURE SUD
PROGETTO DEFINITIVO
TRATTA LERCARA DIR. - CALTANISSETTA XIRBI (LOTTO 3)

VIABILITA'
NV57 - Viabilità di accesso alla SSE Marianopoli (pk 28+100)
Plano-profili di progetto

SCALA: 1:1000/100

COMMESSA LOTTO FASE ENTE TIPO DOC. OPERA/DISCIPLINA PROGR. REV.

RS3T 30 D 78 L7 NV5700 001 D

Rev.	Descrizione	Redatto	Data	Verificato	Data	Approvato	Data	Autorizzato Data
A	Emissione Esecutiva	[Firma]	Gen-2020	[Firma]	Gen-2020	[Firma]	Gen-2020	01/04/2021
B	Emissione Esecutiva	[Firma]	Feb-2020	[Firma]	Feb-2020	[Firma]	Feb-2020	01/04/2021
C	Emissione Esecutiva	[Firma]	Apr-2020	[Firma]	Apr-2020	[Firma]	Apr-2020	01/04/2021
D	Emissione Esecutiva	[Firma]	Mar-2021	[Firma]	Mar-2021	[Firma]	Mar-2021	01/04/2021

File: RS3T.3.0.D.78.L7.NV.57.0.0.01.D n. Elab.: 78_289