
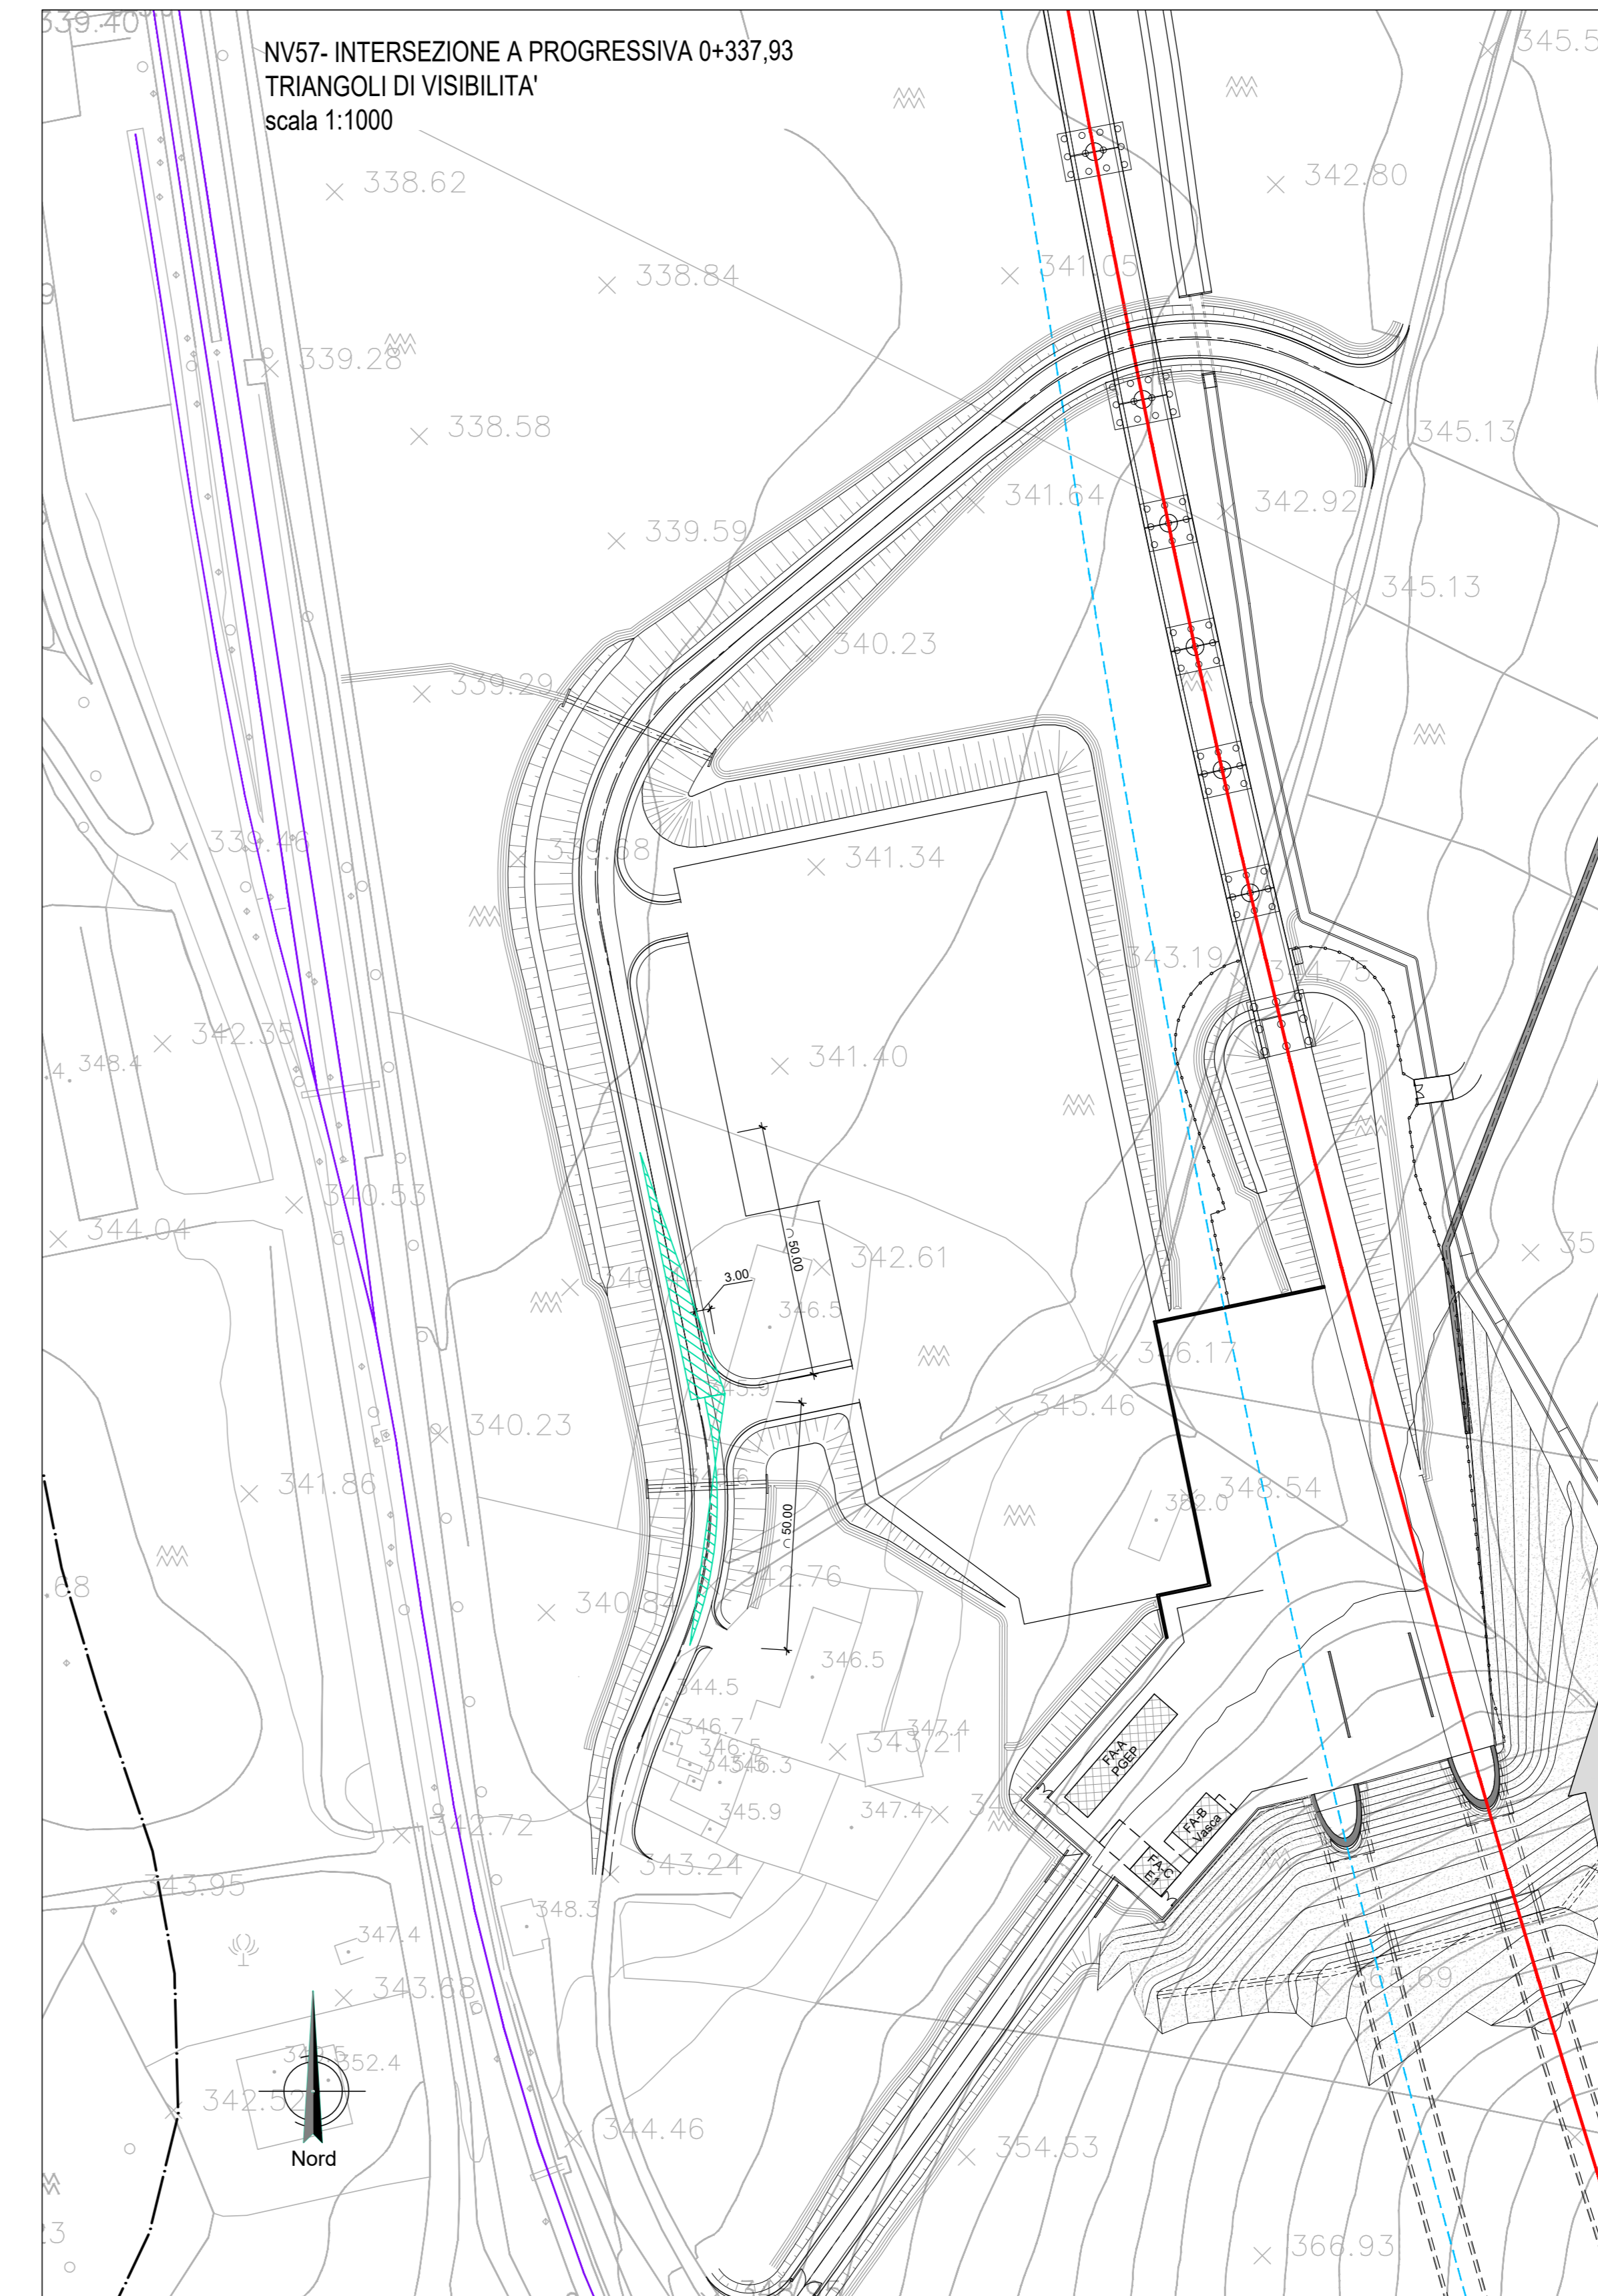
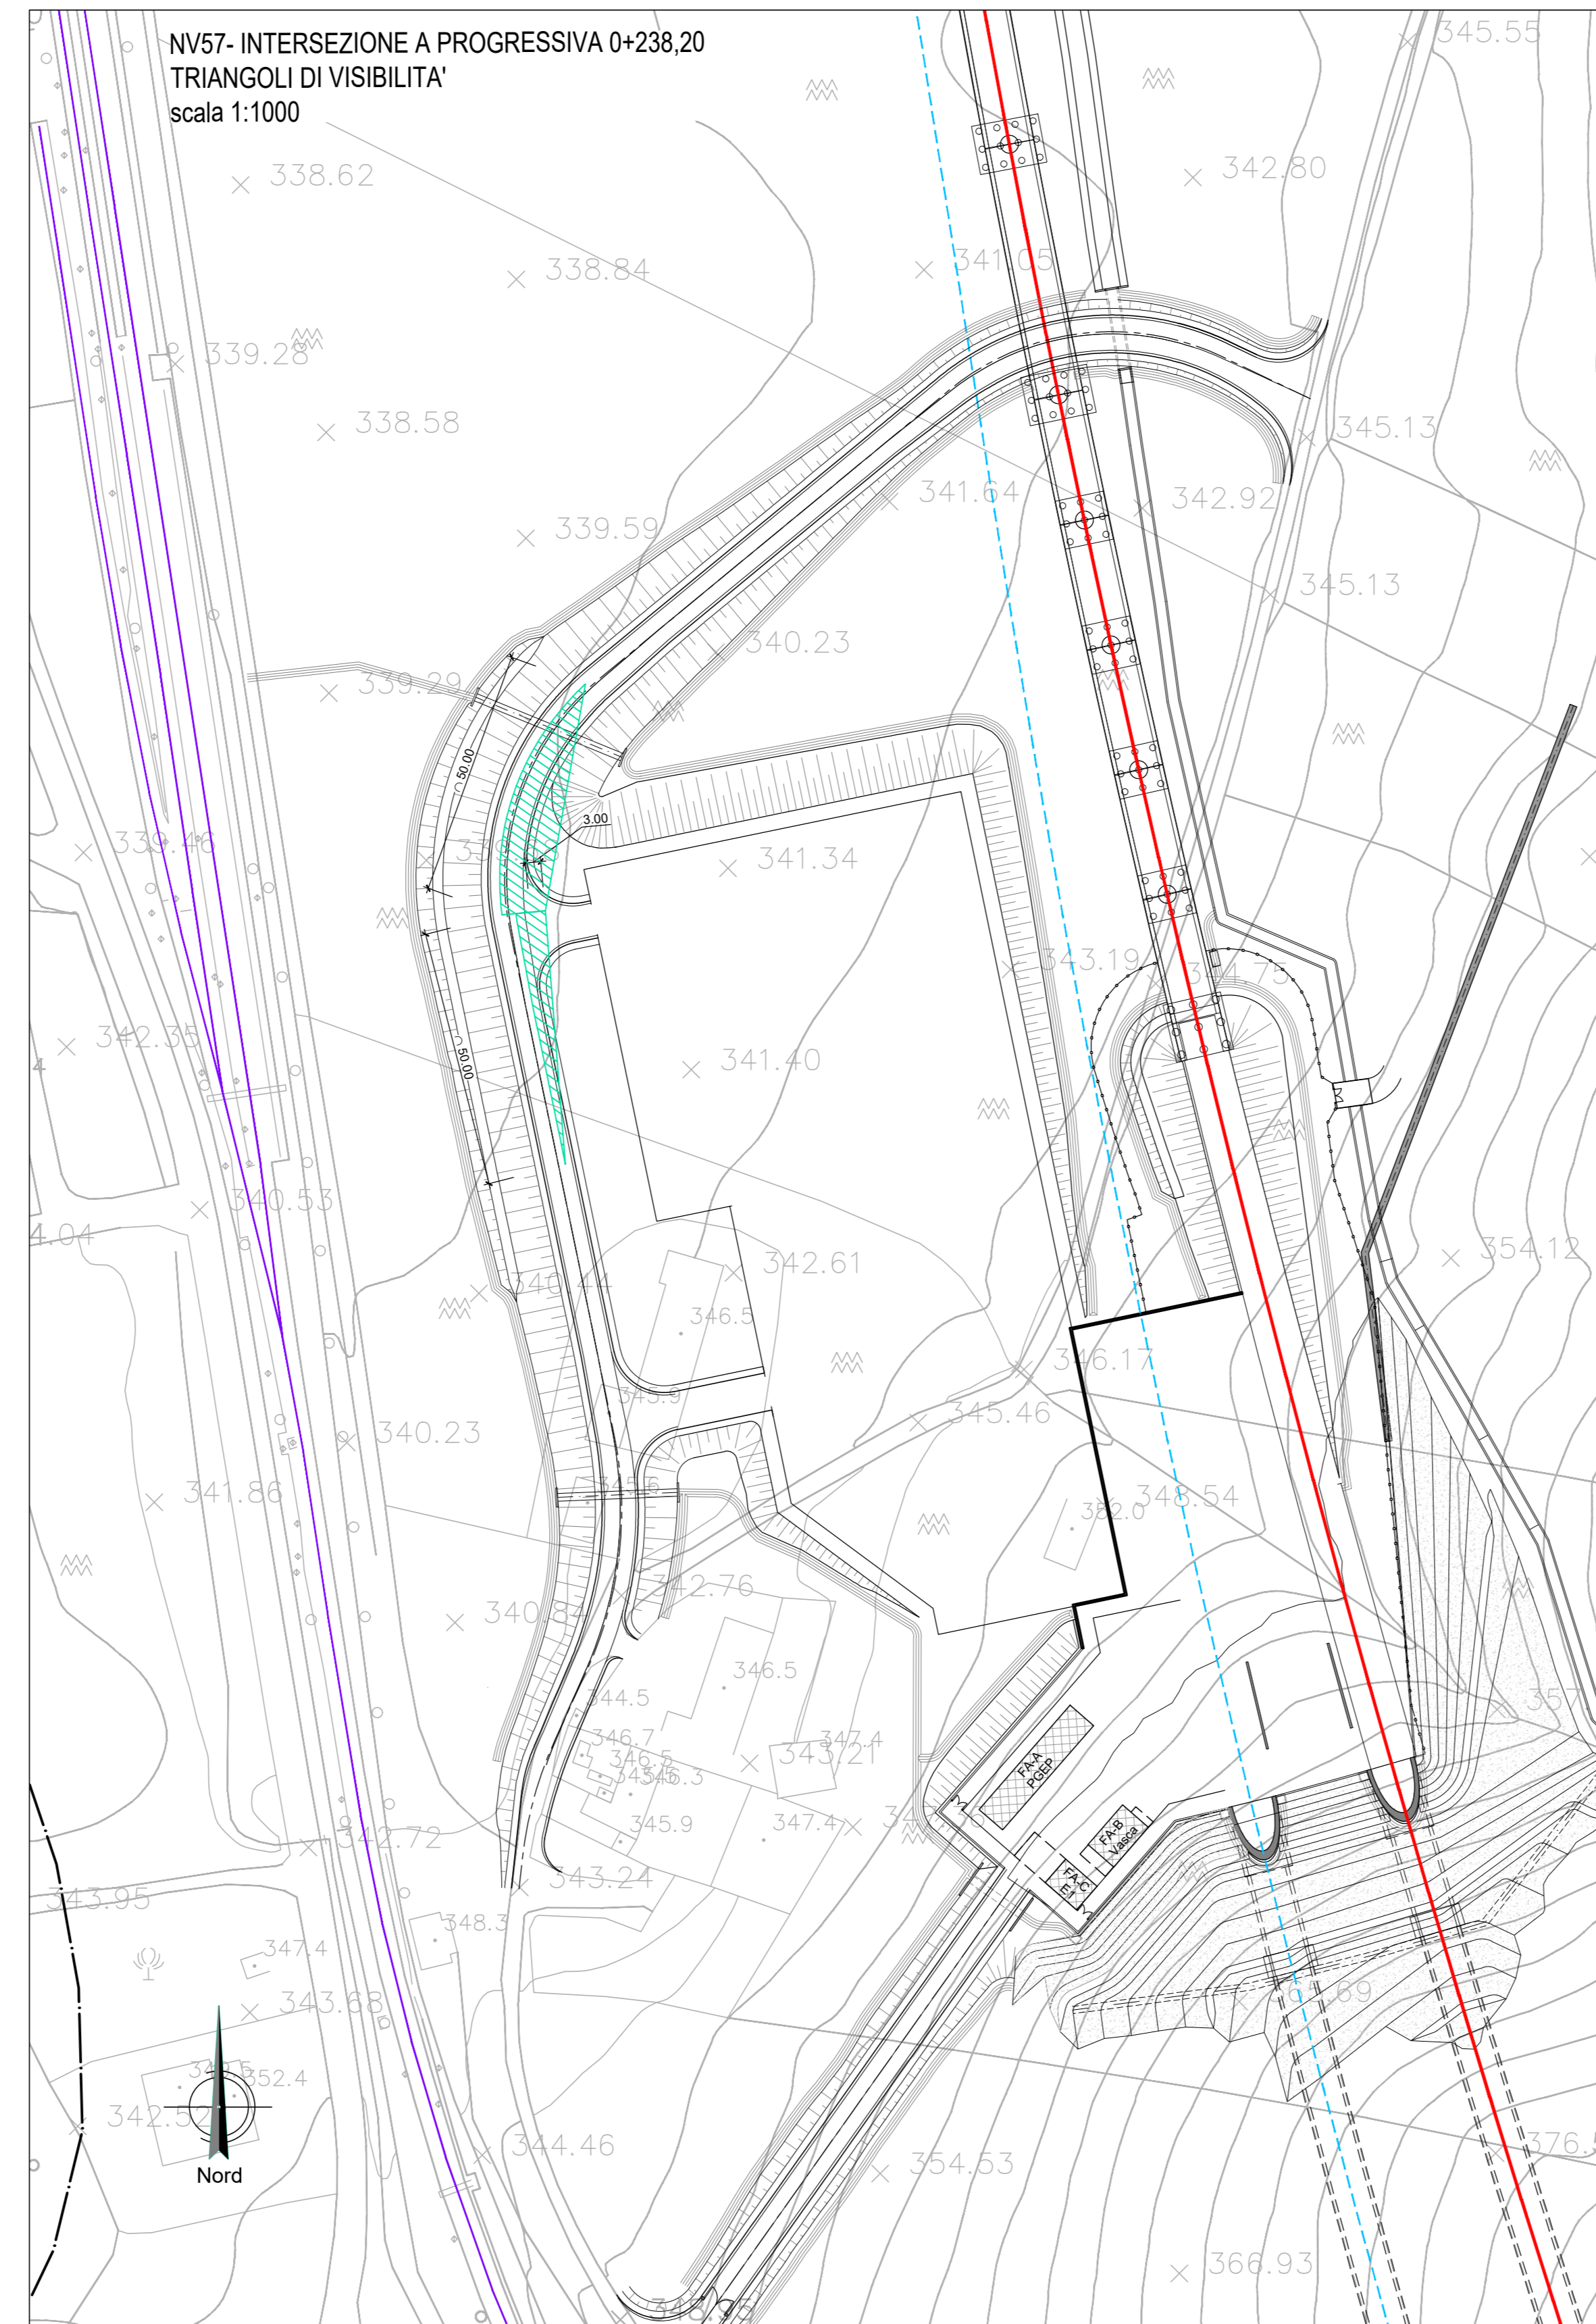


TABELLA RIEPILOGATIVA CON CARATTERISTICHE DELLE INTERSEZIONI E DEI RELATIVI TRIANGOLI DI VISIBILITÀ

n.	INTERSEZIONE	VIABILITÀ PRINCIPALE	VIABILITÀ SECONDARIA	REGOLAZIONE MANOVRA	V [km/h]	L [m]	D [m]
0	Intersezione a pr 0+000,00	NV 57	STRADA ESISTENTE	STOP	V _p	30	3,00
1	Intersezione a pr 0+238,20	NV 57	ACCESSO AL PIAZZALE	STOP	V _p	30	3,00
2	Intersezione a pr 0+337,93	NV 57	ACCESSO AL PIAZZALE	STOP	V _p	30	3,00

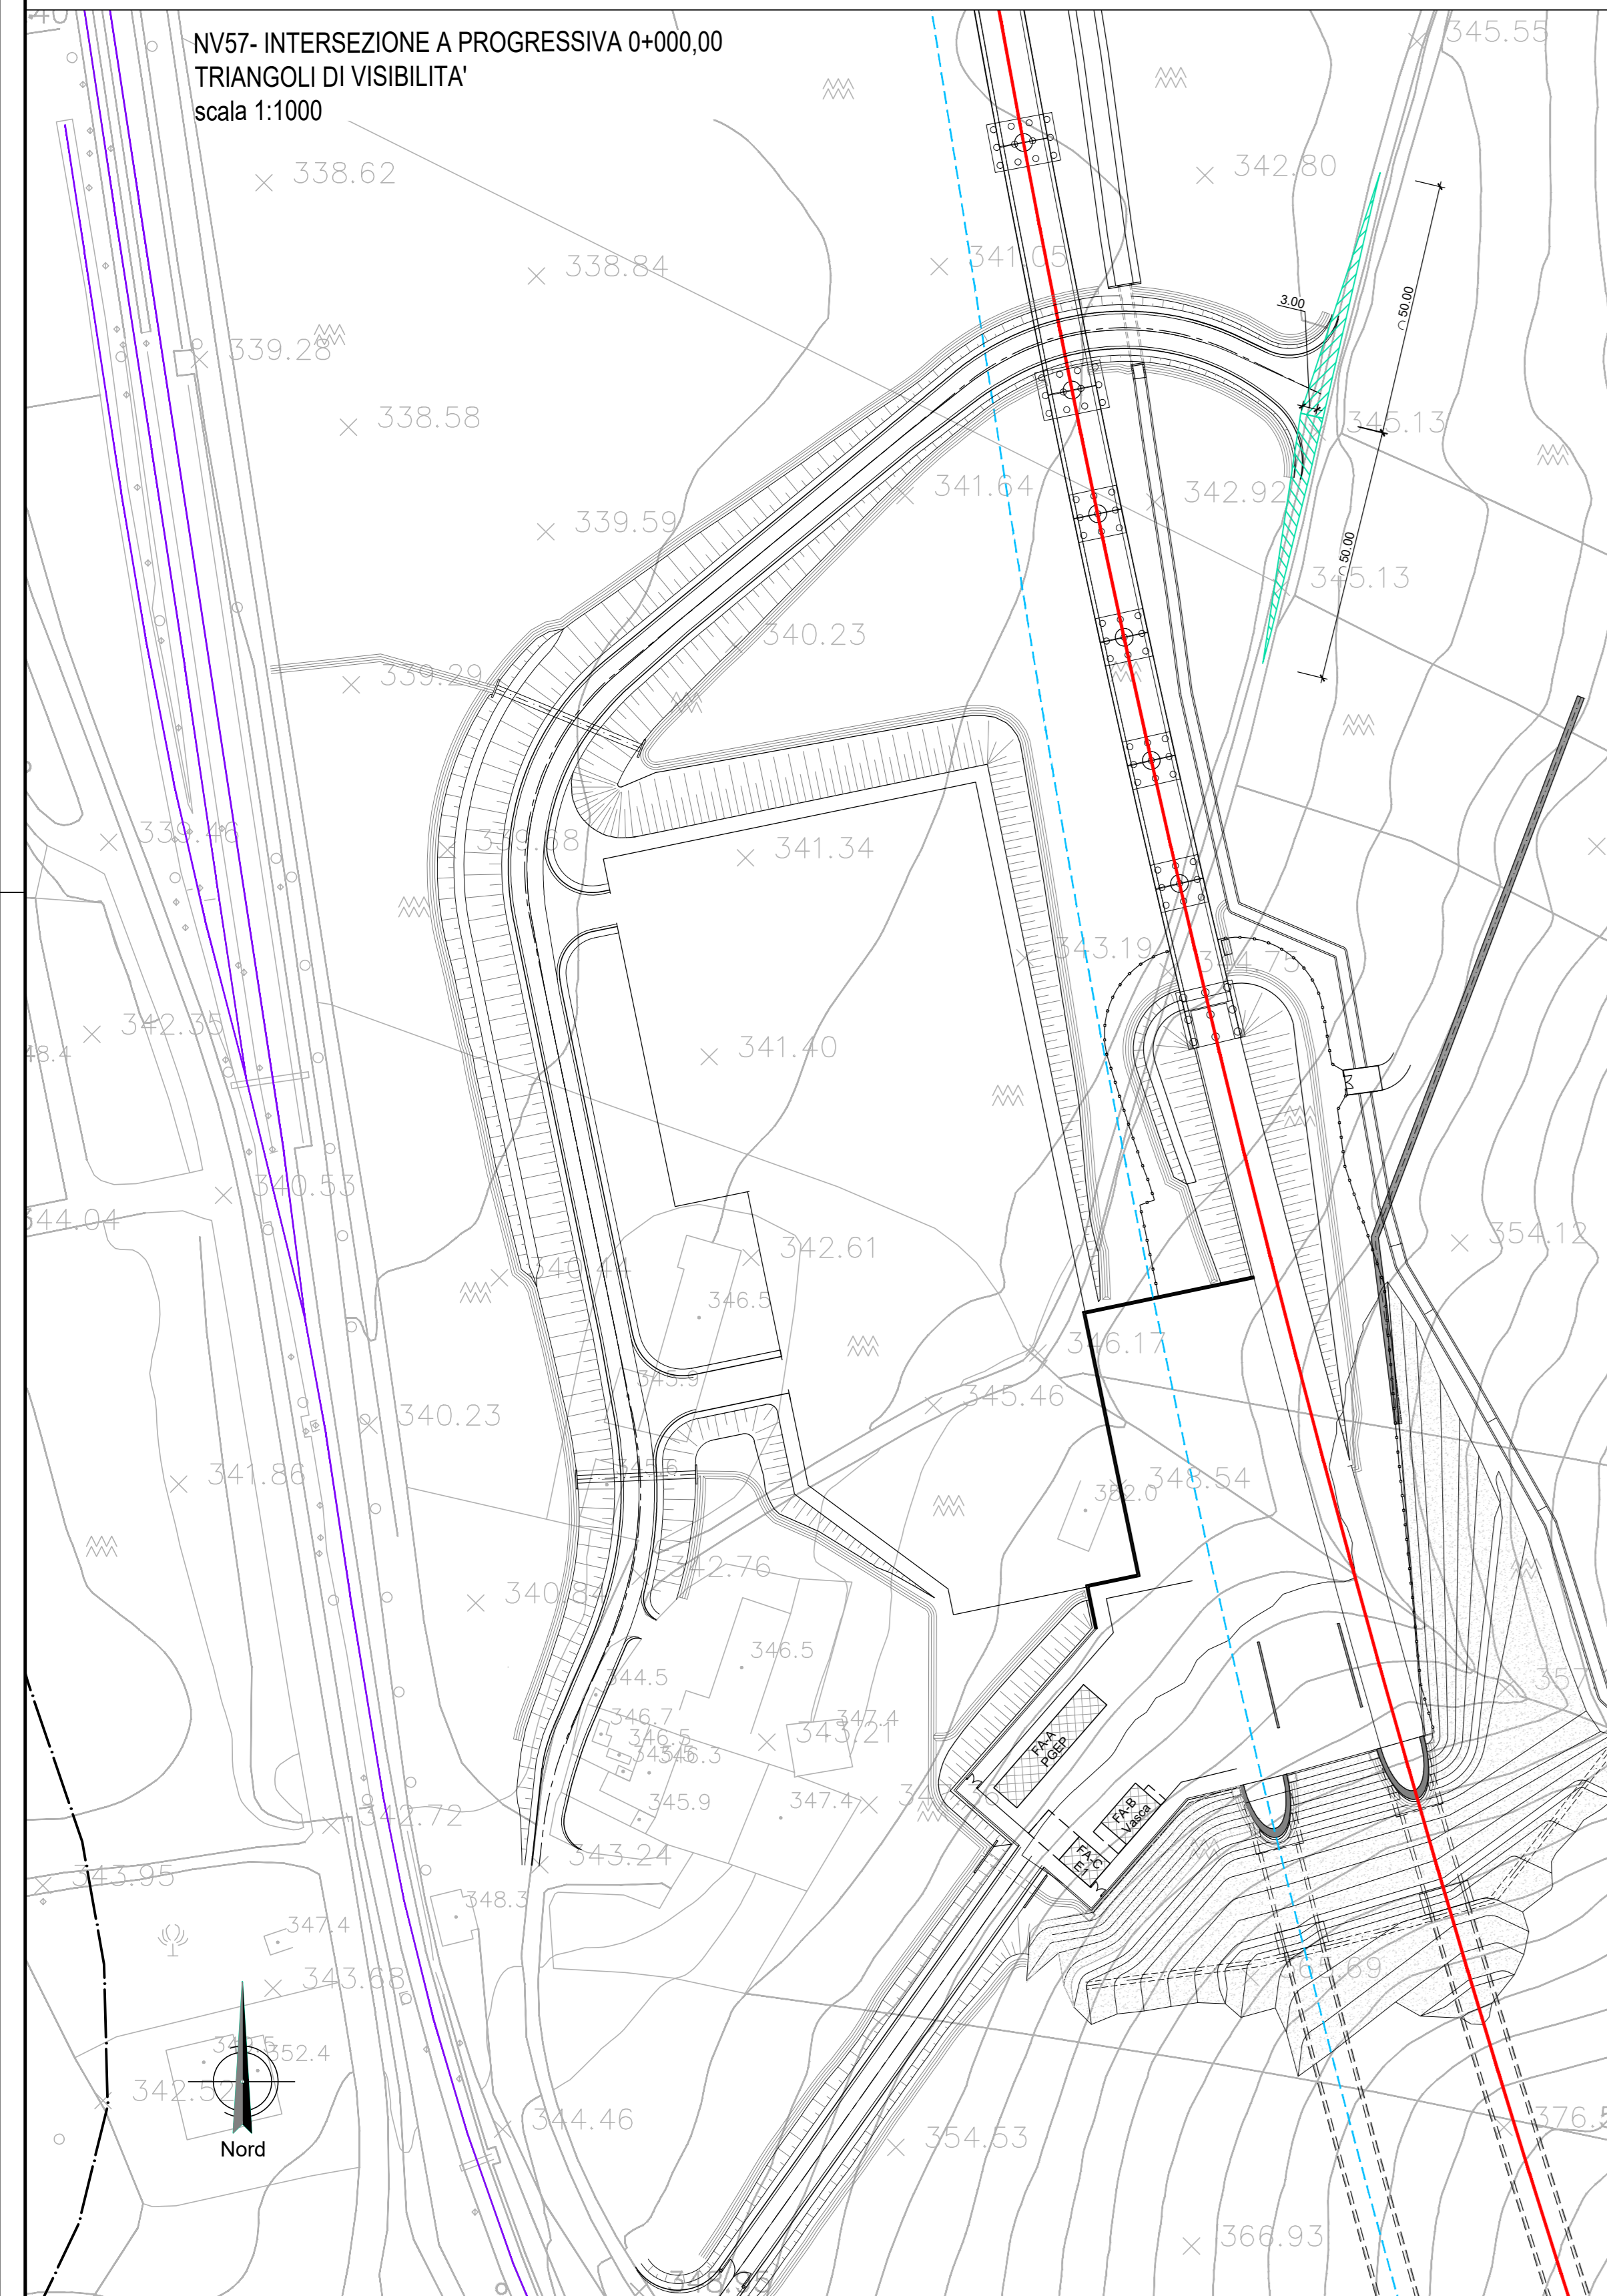

COMMITTENTE: 

PROGETTAZIONE: 

DIRETTRICE FERROVIARIA MESSINA - CATANIA - PALERMO
NUOVO COLLEGAMENTO PALERMO - CATANIA

U.O. INFRASTRUTTURE SUD
PROGETTO DEFINITIVO
TRATTA LERCARA DIR. - CALTANISSETTA XIRBI (LOTTO 3)

VIABILITÀ
NV57 - Viabilità di accesso alla SSE Marianopoli (pk 28+100)
Planimetria triangoli di visibilità intersezione

SCALA: 1:1000

Rev.	Descrizione	Redatto	Data	Verificato	Data	Approvato	Data	Autorizzato Data
A	Emissione Esecutiva	21/03/2020	Gen-2020	[Signature]	Gen-2020	[Signature]	Gen-2020	Apr-2020
B	Emissione Esecutiva	21/03/2020	Feb-2020	[Signature]	Feb-2020	[Signature]	Feb-2020	Apr-2020
C	Emissione Esecutiva	21/03/2020	Apr-2020	[Signature]	Apr-2020	[Signature]	Apr-2020	Apr-2020

File: RS3T.3.0.D.78.P7.NV.57.0.0.004.C n. Elab.: 78_293_1