
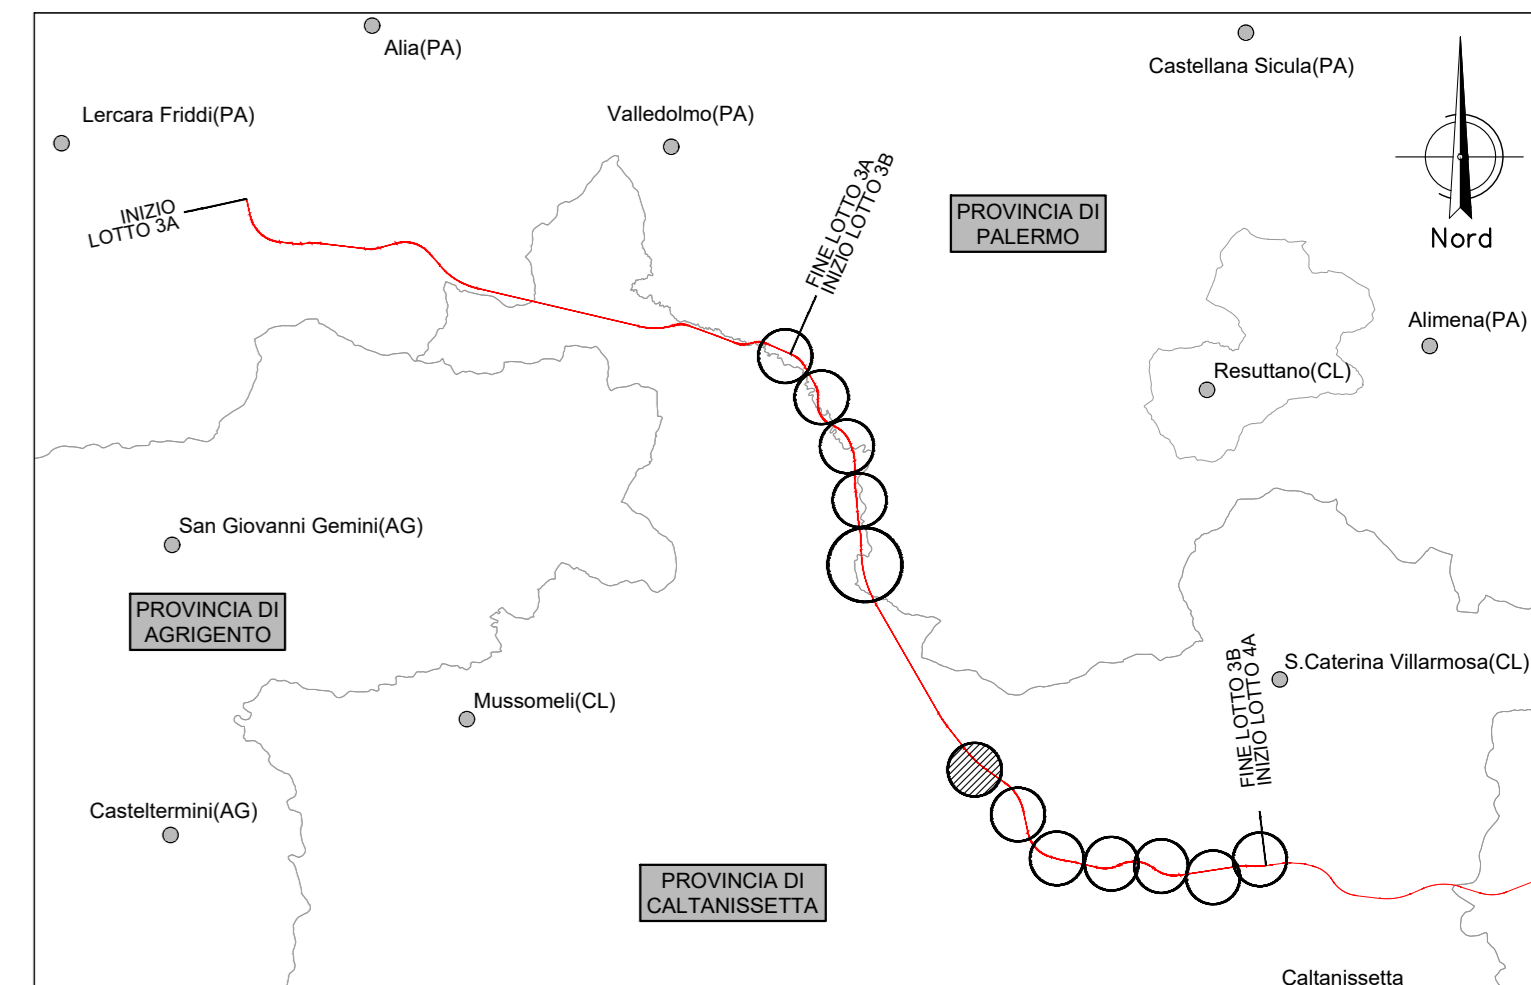


NV58 - VIABILITA' DI ACCESSO PIAZZALE PT55 DEL CUNICOLO DELLA GN MARIANOPOLI (IMBOCCO EST)
 COMUNE DI CALTANISSETTA (CL)


VIABILITA' DI ACCESSO PIAZZALE PT65 DELLA GN MARIANOPOLI (IMBOCCO EST)
 COMUNE DI CALTANISSETTA (CL)

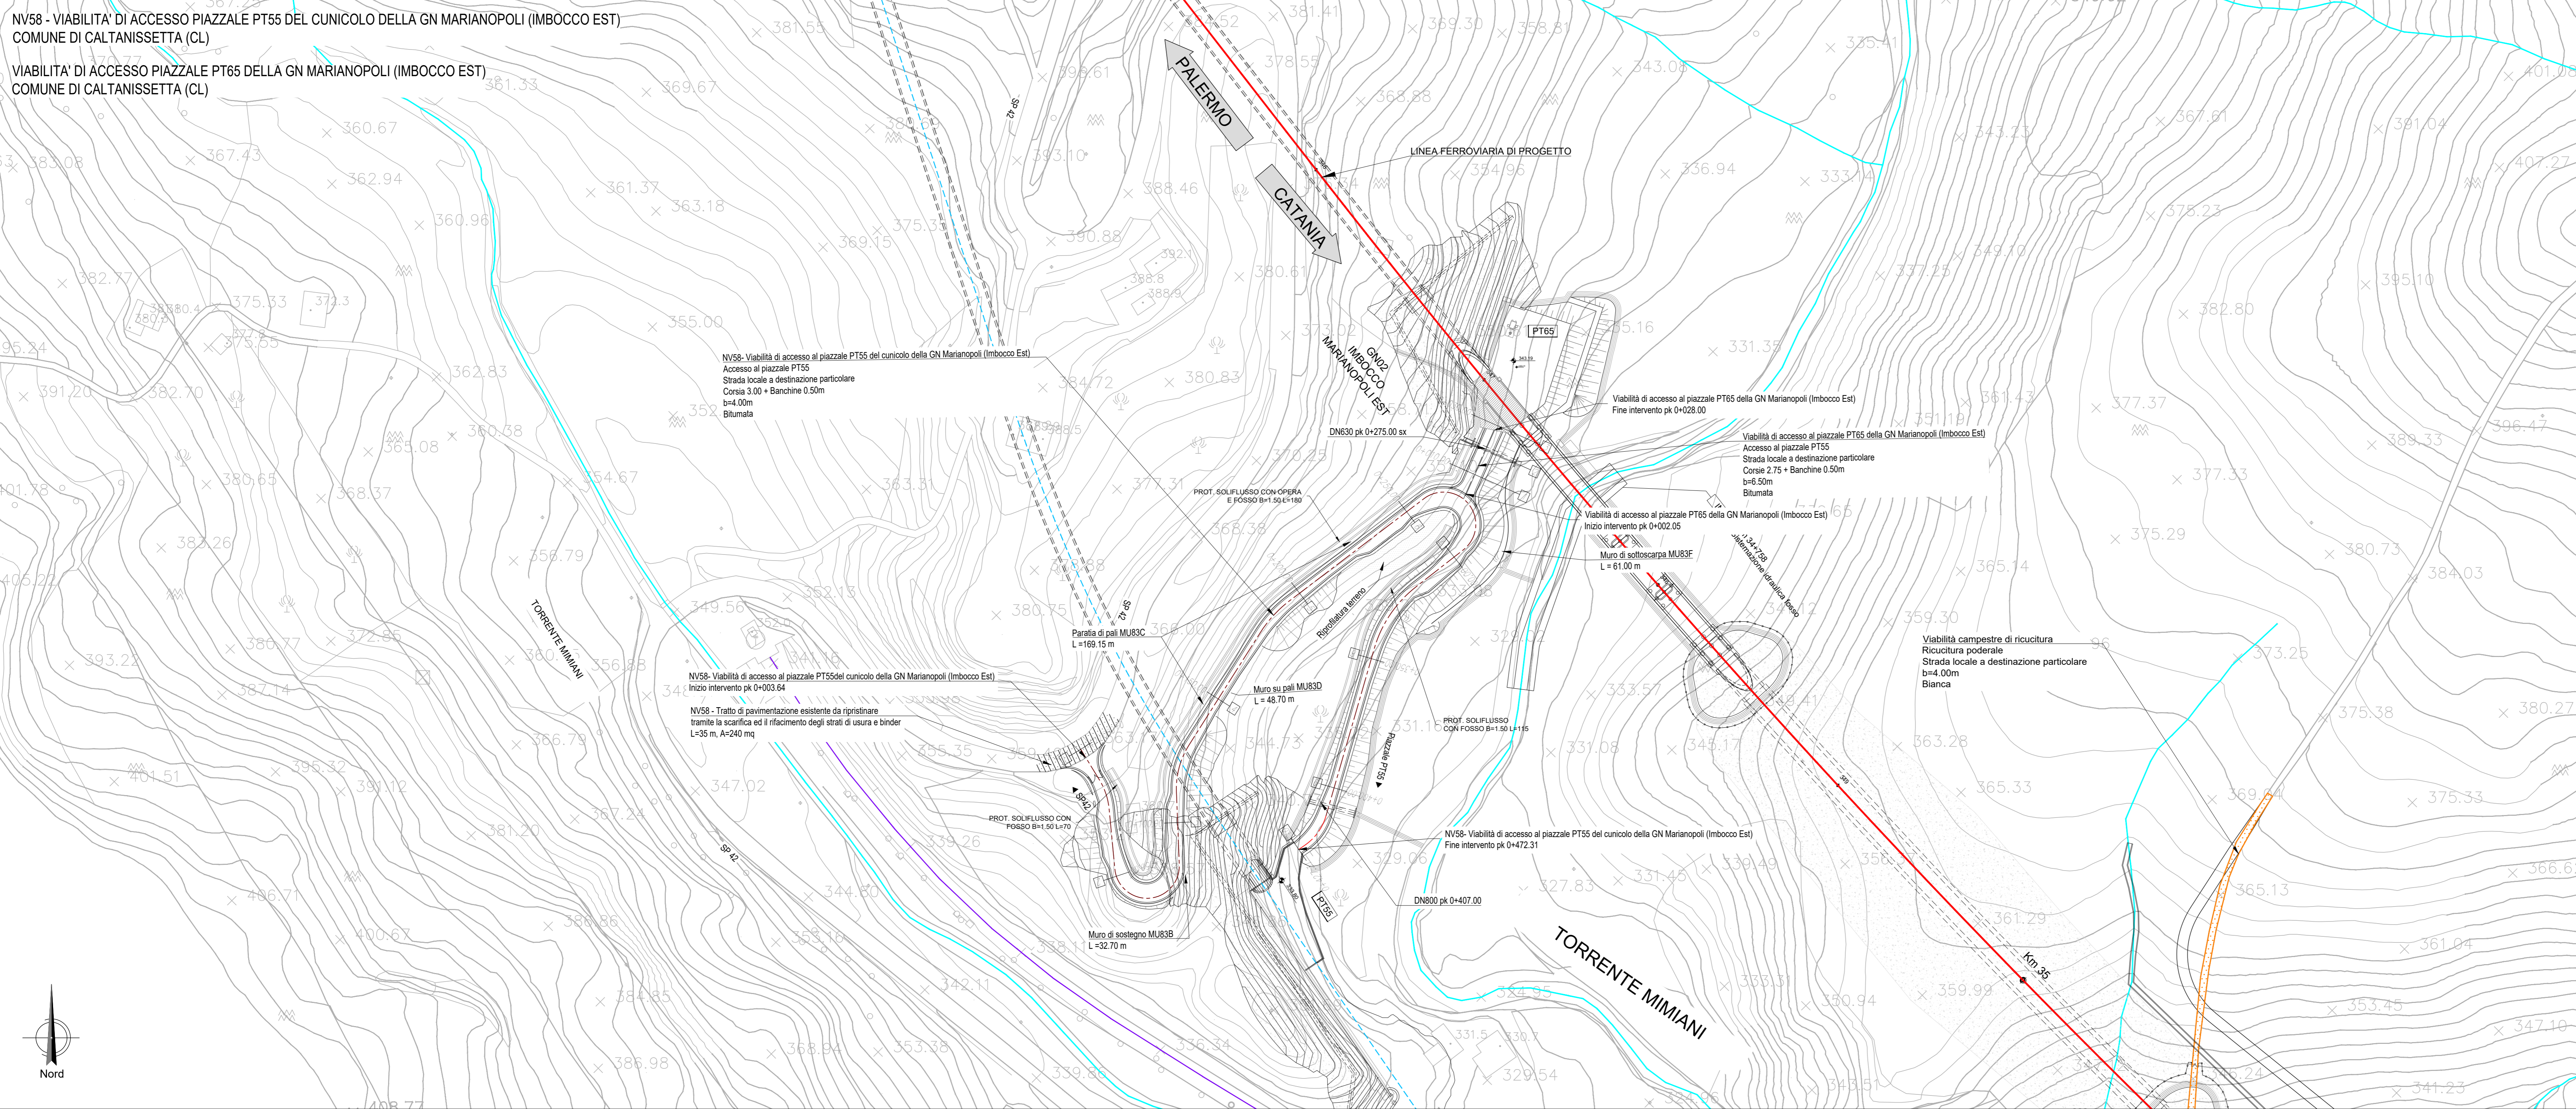

LEGENDA LINEA			
SIMBOLO	NOME	SIMBOLO	NOME
[Red line]	BINARIO DI PROGETTO LV (MACROFASE 2)	[Blue line]	PASSAGGIO A LIVELLO PER MANUTENZIONE
[Red line]	BINARIO DI PROGETTO SECONDARIO (MACROFASE 1)	[Red line]	TORNINO IDRAULICO MANORE DI PERMEABILITA'
[Blue line]	BINARIO DI PROGETTO VAR. LB (MACROFASE 1)	[Orange hatched]	DEMOLIZIONE FABBRICATO
[Green line]	LINEA PROVVISORIA	[Orange hatched]	DEMOLIZIONE CORPO STRADALE
[Yellow line]	LINEA STORICA IN ESERCIZIO	[Orange hatched]	MARCIAPEDI FFP CON RAMPA
[Yellow line]	LINEA STORICA IN DEMOLIZIONE	[Orange hatched]	DEVIAZIONE FOSSEO TRAPEZOIDALE
[Grey hatched]	PASSAGGIO A RASO	[Orange hatched]	DEVIAZIONE FOSSEO RETTANGOLARE
[Grey hatched]	PIAZZALE DI EMERGENZA	[Orange hatched]	RECINZIONE
[Grey hatched]	BANCHINA DI STAZIONE	[Orange hatched]	VIABILITA' DI MANUTENZIONE E/O RICOSTRUZIONE
[Grey hatched]	AREA BTS	[Orange hatched]	OPERE DI PROTEZIONE PER SOLIFUSIONE
[Grey hatched]	TORNINO IDRAULICO E RELATIVA VALVOLAZIONE	[Orange hatched]	PROTEZIONI SCARICATE CON MATTASSI REINO
[Grey hatched]	CANCELO	[Orange hatched]	PROTEZIONI SCARICATE CON MASSI CEMENTATI
		[Orange hatched]	OPERE PROVVISORIE

LEGENDA FABBRICATI TECNOLOGICI			
SCHEMATICO	TIPOLOGIA	SCHEMATICO	TIPOLOGIA
[Symbol]	FABBRICATO PIANO GESTIONE Emergenza Pedonale	[Symbol]	FABBRICATO PMZ - Magazzino
[Symbol]	Vasca Anticorrosione 100 mc	[Symbol]	FABBRICATO FAPDM-855
[Symbol]	FABBRICATO Energia Tipo 1	[Symbol]	FABBRICATO PMZ - Uffici
[Symbol]	FABBRICATO Energia Tipo 5	[Symbol]	FABBRICATO PMZ - Magazzino
[Symbol]	FABBRICATO Energia Tipo 3	[Symbol]	FABBRICATO PMZ - Magazzino
[Symbol]	FABBRICATO ES	[Symbol]	FABBRICATO PMZ - Magazzino
[Symbol]	FABBRICATO ES	[Symbol]	FABBRICATO PMZ - Magazzino
[Symbol]	FABBRICATO ES PPM PP ACC	[Symbol]	FABBRICATO Commerciale
[Symbol]	FABBRICATO PMZ - Uffici	[Symbol]	FABBRICATO Energia Tipo 4
[Symbol]	FABBRICATO PMZ - Uffici	[Symbol]	FABBRICATO vagoncini

LEGENDA VIABILITA'			
SIMBOLO	NOME	SIMBOLO	NOME
[Symbol]	ASSE NUOVA VIABILITA' NV IN PROGETTO	[Symbol]	TRATTO DI RACCORDO ALLA VIABILITA' ESISTENTE
[Symbol]	RACCORDO TRA VIABILITA' ESISTENTE E NUOVA VIABILITA' CON PAVIMENTAZIONE DA RIPRISTINARE	[Symbol]	TRATTO DI VIABILITA' ESISTENTE DA RIPRISTINARE

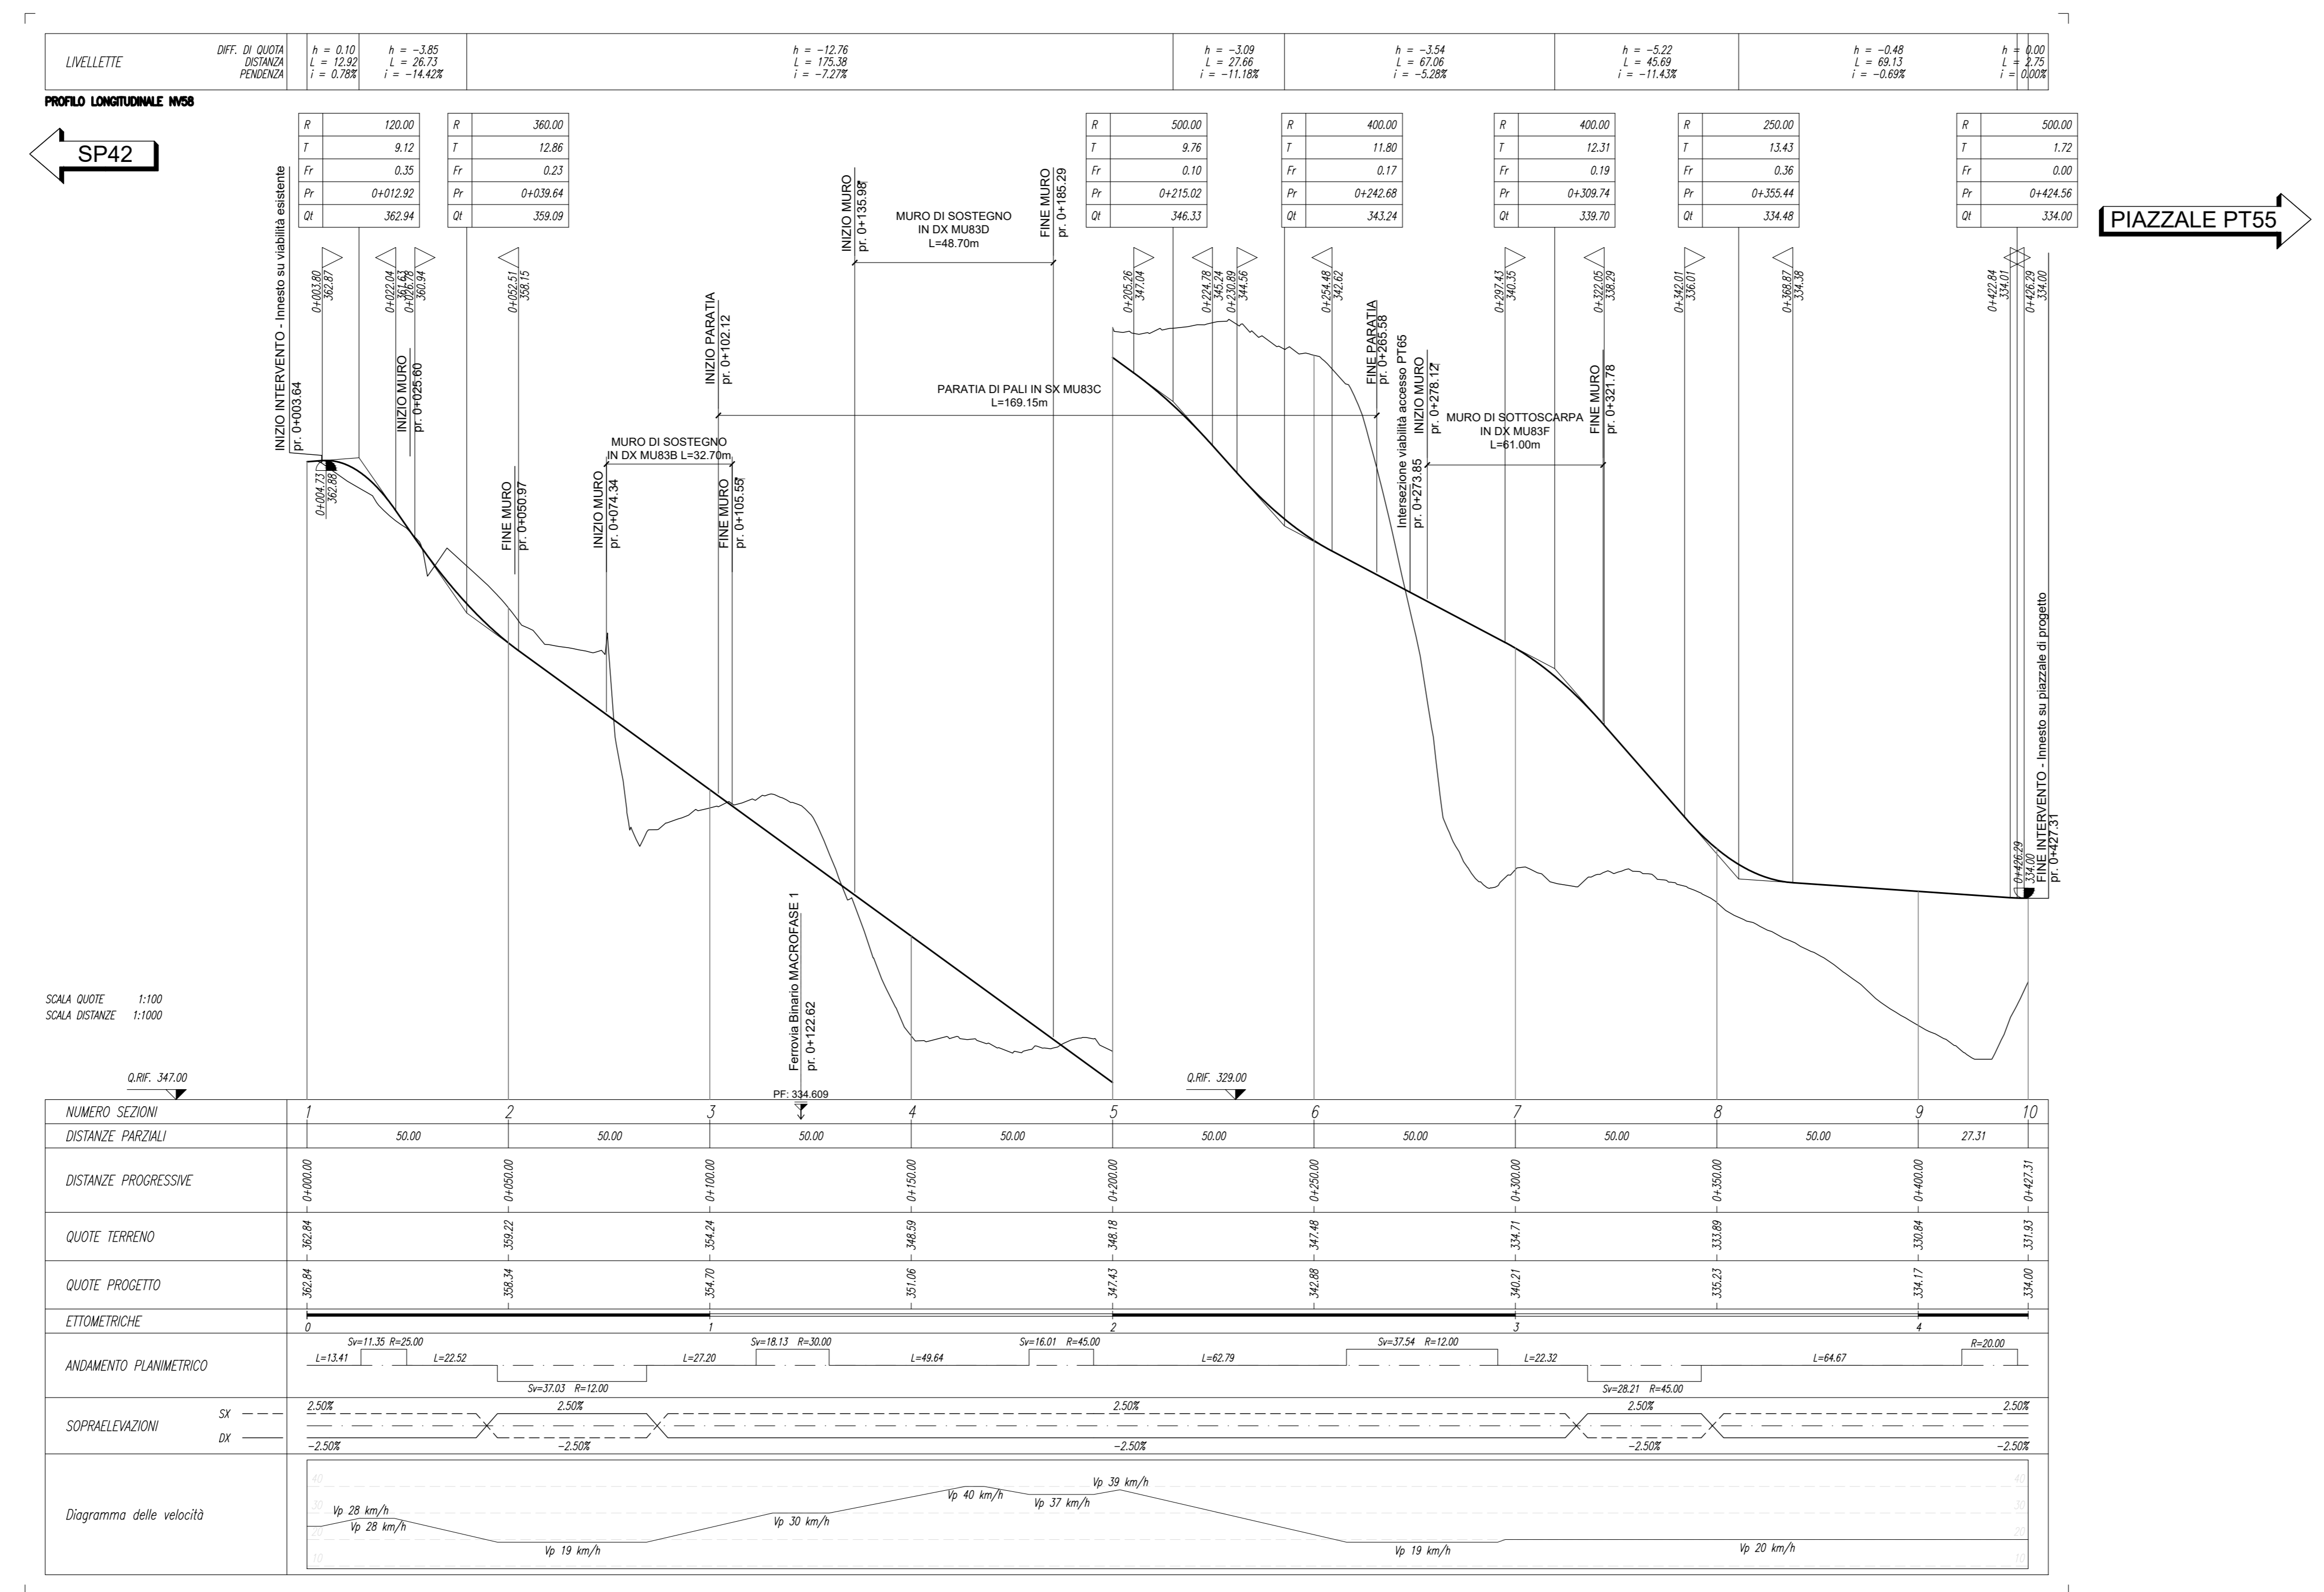

COMMITTENTE: **RFI** RETE FERROVIARIA ITALIANA GRUPPO FERROVIE DELLO STATO ITALIANE

PROGETTAZIONE: **ITALFER** SUPER INGENEER GROUP ITALIANE

DIRETTRICE FERROVIARIA MESSINA - CATANIA - PALERMO

NUOVO COLLEGAMENTO PALERMO - CATANIA

U.O. INFRASTRUTTURE SUD

PROGETTO DEFINITIVO

TRATTA LERCARA DIR. - CALTANISSETTA XIRBI (LOTTO 3)

VIABILITA'
 NV58 - Viabilità di accesso al piazzale PT55 del cunicolo della GN Marianopoli (imbocco Est)
 Piano-profilo di progetto

SCALA: 1:1000/100

COMMESSA LOTTO FASE ENTE TIPO DOC. OPERA/DISCIPLINA PROGR. REV.

RS3T 30 D 78 L7 NV5800 001 F

Rev.	Descrizione	Redatto	Data	Verificato	Data	Approvato	Data	Autorizzato Data
A	Emissione Esecutivo	[Signature]	04-2019	[Signature]	04-2019	[Signature]	04-2019	04-2019
B	Emissione Esecutivo	[Signature]	01-2020	[Signature]	01-2020	[Signature]	01-2020	01-2020
C	Emissione Esecutivo	[Signature]	02-2020	[Signature]	02-2020	[Signature]	02-2020	02-2020
D	Emissione Esecutivo	[Signature]	03-2020	[Signature]	03-2020	[Signature]	03-2020	03-2020
E	Emissione Esecutivo	[Signature]	03-2021	[Signature]	03-2021	[Signature]	03-2021	03-2021
F	Emissione Esecutivo	[Signature]	05-2021	[Signature]	05-2021	[Signature]	05-2021	05-2021

File: RS3T.3.0.D.78.L7.NV.58.0.0.01.F n. Elab.: 78_295