SCAVI E BONIFICHE	
SCOTICO sp. 50 cm	15,67 mc
BONIFICA sp. 100	15,67 mc
FITTO	1,80 mq

FINITURA	
ARIZZARO	40,26 mq
TERRENO VEGETALE sp. 30 cm	14,06 mc

SOVRASTRUTTURA STRADALE	
STRATO DI USURA IN CONGL. BIT. sp. 4 cm	4,030 m
STRATO DI BINDER IN CONGL. BIT. sp. 5 cm	4,030 m
STRATO DI BASE IN CONGL. BIT. sp. 8 cm	4,030 m
FONDO STABILIZZATO NON TRATTATO sp. 30 cm	5,800 m
SUPER. COMPATTATO DI STABILIZZATO sp. 30 cm	2,011 mq

COLLEGAMENTO	
BONIFICA	7,616 mq

SEZIONE N. : 9

Q. PROGETTO : 334.17

DIST.PROG. : 0+400.00

SCALA 1:200

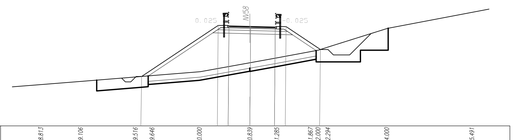

Q.RIF. 328.00

QUOTE TERRENO		328.873		329.190		329.116	329.446		330.009		330.829		331.285		331.867	331.900	332.294			334.003			335.461			
DIST.PARZIALI TERRENO	3.63		3.67		5.06		1.54	4.37		4.66		2.48		3.12	0.03	0.39		5.44			7.85			2.68		
QUOTE PROGETTO						329.509			334.269	334.329	334.429	334.169	334.152	334.152	334.152		333.946									
DIST.PARZIALI PROGETTO							7.06			1.00	2.00	2.27	1.00		3.17											

SEZIONE N. : 10

Q. PROGETTO : 334.00

DIST.PROG. : 0+427.51

utilizzato per il solo tracciamento

SCALA 1:200

Q.RIF. 327.00

QUOTE TERRENO		329.625	329.777	329.838		330.000		330.269	330.386			330.791		330.977	331.177	331.273	331.296		331.698	331.756	332.000	332.060	332.086		332.881		333.094	333.329		333.407		333.615	333.835	334.000		334.565		335.091	335.542		336.000	336.129	336.324		337.194		337.711	338.000		338.318	
DIST.PARZIALI TERRENO	4.10		1.68	1.80	1.58		1.77		1.62	3.46			7.41	1.02	1.43	0.24	2.20		0.40	1.02	0.24	0.06	1.91		1.35	0.88	1.51		2.45		0.20	0.35	1.32	1.40	1.07	1.38	1.08	1.04	1.35		1.11	0.38		1.36		2.04			
QUOTE PROGETTO																																						
DIST.PARZIALI PROGETTO																																						

COMMITTENTE:

RFI RETE FERROVIARIA ITALIANA
GRUPPO FERROVIE DELLO STATO ITALIANE

PROGETTAZIONE:

ITALFERR
GRUPPO FERROVIE DELLO STATO ITALIANE

DIRETTRICE FERROVIARIA MESSINA - CATANIA - PALERMO

NUOVO COLLEGAMENTO PALERMO - CATANIA

U.O. INFRASTRUTTURE SUD

PROGETTO DEFINITIVO

TRATTA LERCARA DIR. - CALTANISSETTA XIRBI (LOTTO 3)

VIABILITA'

NV58 - Viabilità di accesso al piazzale PT55 del cunicolo della GN Marianopoli (imbocco Est)

Sezioni trasversali - Tav. 2 di 2

SCALA: 1:200

COMMESSA	LOTTO	FASE	ENTE	TIPO DOC.	OPERA/DISCIPLINA	PROGR.	REV.
RS3T	30	D	78	W9	NV5800	002	D

Rev.	Descrizione	Redatto	Data	Verificato	Data	Approvato	Data	Autorizzato Data
A	Emissione Esecutiva	A/I Sinagra Rodinò - Ege	Gen-2020	A.Di Costanzo	Gen-2020	A.Barraja	Gen-2020	D.Tiberti Mar-2021
B	Emissione Esecutiva	A/I Sinagra Rodinò - Ege	Feb-2020	A.Di Costanzo	Feb-2020	V.Barraja	Feb-2020	
C	Emissione Esecutiva	A/I Sinagra Rodinò - Ege	Apr-2020	A.Di Costanzo	Apr-2020	V.Barraja	Apr-2020	
D	Emissione Esecutiva	A/I Sinagra Rodinò - Ege	Mar-2021	A.Di Costanzo	Mar-2021	V.Barraja	Mar-2021	

File: RS3T.3.0.D.78.W9.NV.58.0.0.002.D

n. Elab.: 78_298