SCAVI E BONIFICHE	
SCAVO TOTALE	9.858 mq
SCOTICO sp. 50 cm	11.700 m
BONIFICA sp. 1MT.	12.210 m

RILEVATI	
RILEVATO	16.561 mq
RILEVATO TOPOS	0.254 mq
TERRENO VEGETALE sp. 30 cm	9.290 m

SOVRASTRUTTURA STRADALE	
STRATO DI USURA IN CONGL. BIT. sp. 4 cm	4.000 m
STRATO DI BINDER IN CONGL. BIT. sp. 5 cm	4.000 m
STRATO DI BASE IN CONGL. BIT. sp. 6 cm	4.000 m
FONDAZIONE IN MISTO STAB. sp. 20 cm	5.540 m
SOTTOFONDAMENTO O STABILIZZATO sp. 30 cm	6.080 m

SEZIONE N. : 17

QT. PROGETTO : 324.25

DIST.PROG. : 0+800.00

DIST.PREC. : 50.00

DIST.SUCC. : 50.00

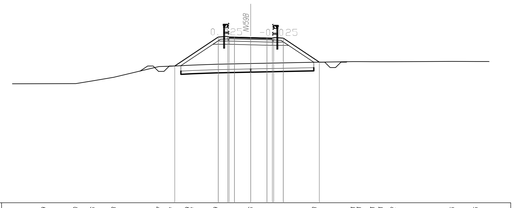

SCALA 1:200

QT.RIF. 309.00

| | | |